

**AUTORITA' DI BACINO
DEI FIUMI**
Trigno, Biferno e Minori, Saccione e Fortore

**PROGETTO DI PIANO STRALCIO
PER L'ASSETTO IDROGEOLOGICO
DEL BACINO INTERREGIONALE DEL FIUME FORTORE**

Legge 18 maggio 1989 n. 183 - art. 17, comma 6 ter
Legge 3 agosto 1998 n. 267 modificata con Legge 13 luglio 1999 n. 226
Legge 11 dicembre 2000 n. 365

LEGENDA

- Bacino interregionale del Fiume Trigno
- Bacino regionale del Fiume Biferno e minori
- Bacino interregionale del Fiume Saccione
- Bacino interregionale del Fiume Fortore
- Limite provinciale
- Limite regionale
- Reticolo idrografico

TAVOLE	CARTA DEL RISCHIO DA FRANA E DA VALANGA	T
Scala	<small>assetto di versante</small>	03.28
1 : 25000		

Il Presidente del Comitato Istituzionale
On. Dott. Angelo Michele Iorio

Il Segretario Generale
Dott. Ing. Raffaele Meffa

Approvato dal Comitato Tecnico nelle sedute
N. 28 del 15 DIC 2005


Adottato con Deliberazione del Comitato Istituzionale
N. 102 del 29 SET 2006

LEGENDA

- Rischio nullo
- Rischio moderato
- Rischio medio
- Rischio elevato
- Rischio molto elevato
- Limiti comunali
- Limite di bacino

LEGENDA

- AEROGENERATORI ED OPERE CONNESSE
- CAVIDOTTI INTERRATI IN MT DI PROGETTO
- VIABILITA' ESISTENTE DA ADEGUIARE
- LIMITE DI BACINO
- LIMITI AMMINISTRATIVI

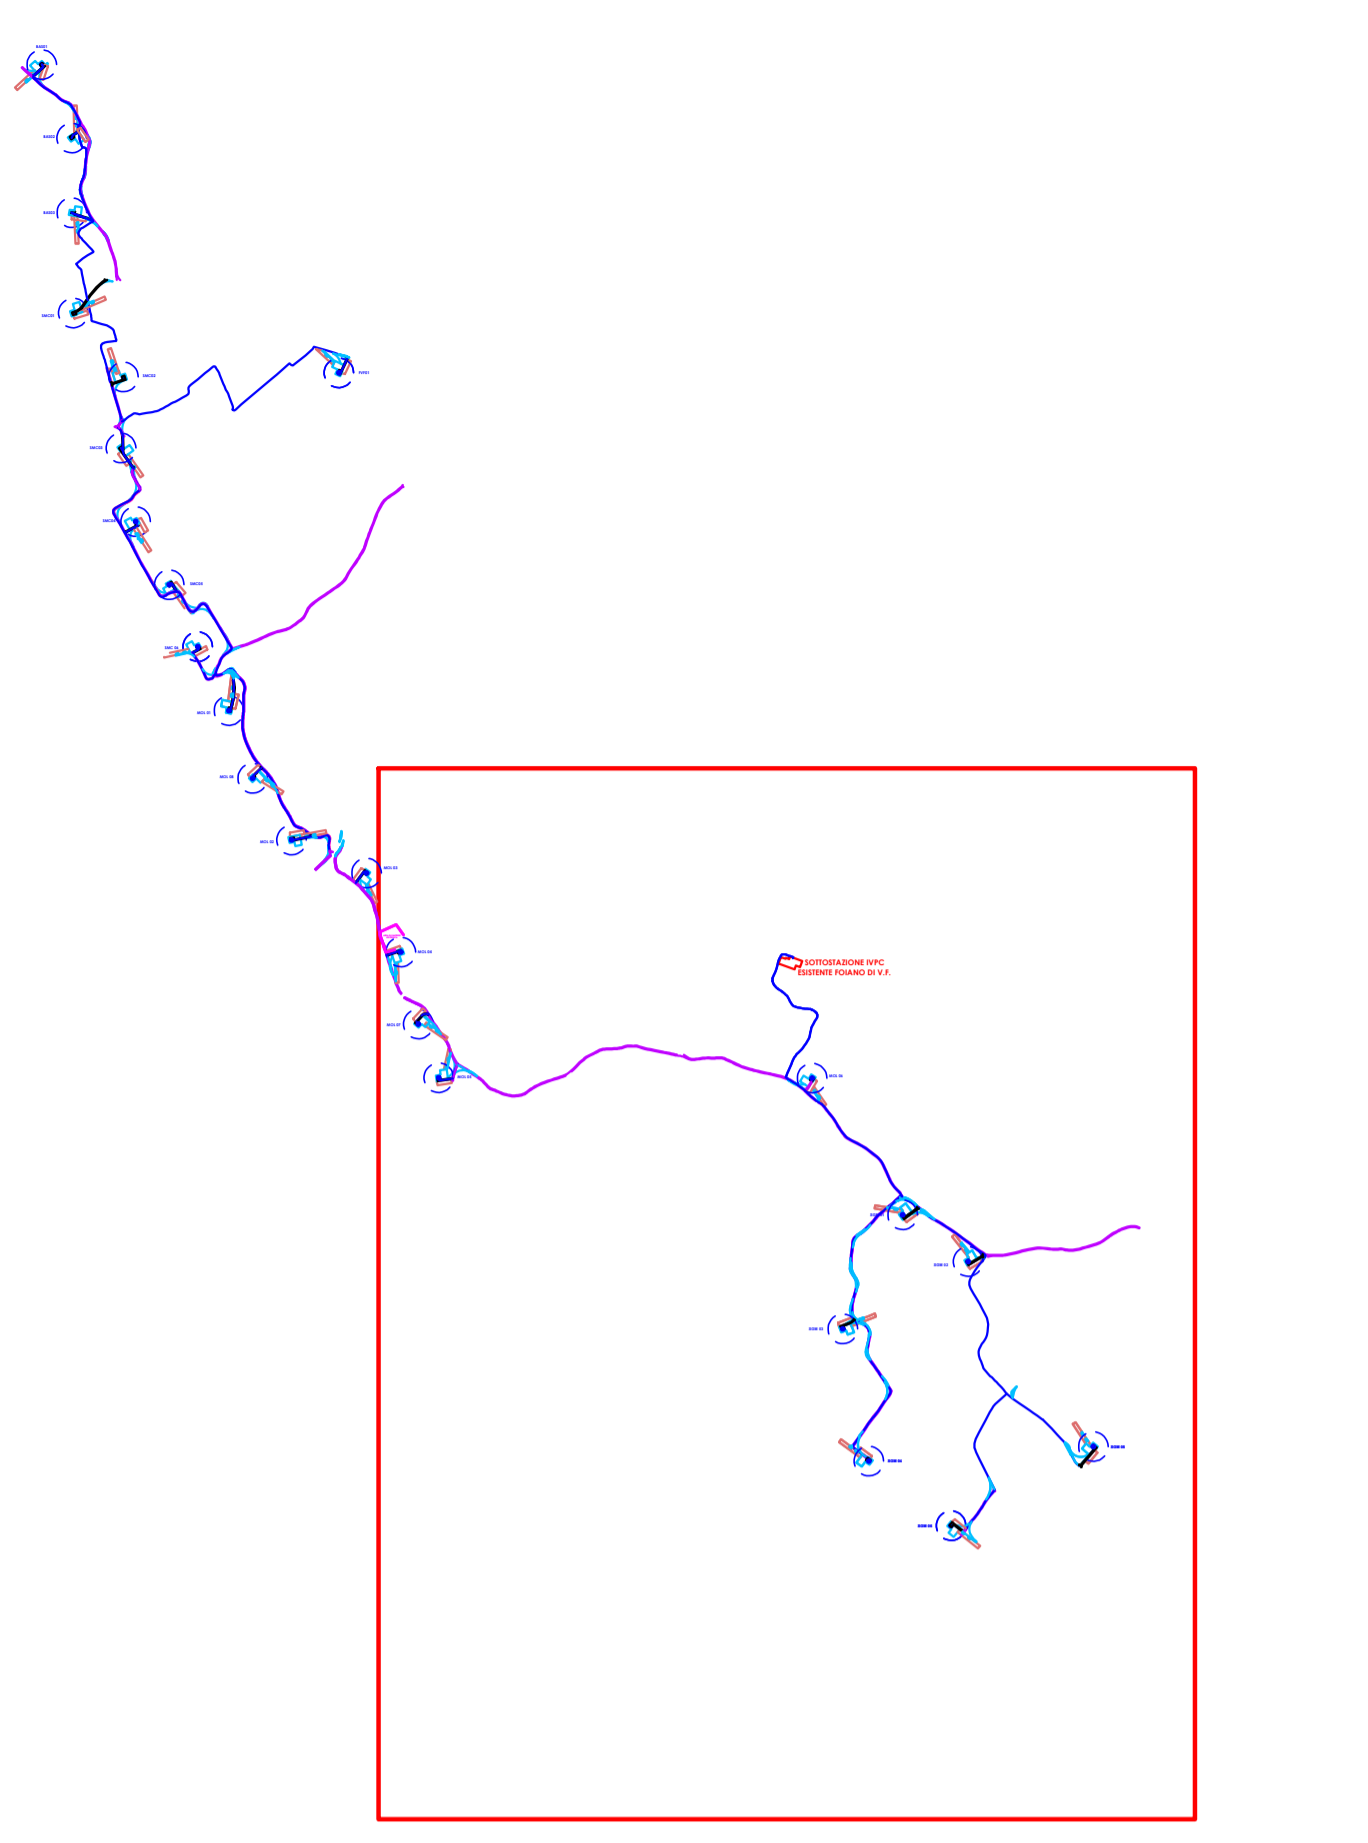

**Comuni di : SAN GIORGIO LA MOLARA, MOLINARA,
SAN MARCO DEI CAVOTI, BASELICE E FOIANO DI VAL FORTORE**
Provincia di : BENEVENTO
Regione : CAMPANIA

IVPC S.r.l.
Vico Santa Maria a Cappella Vecchia, 11
80121 Napoli
P.IVA: 0183540646

IVPC S.r.l.
Sede legale: 80121 Napoli (NA) - Vico Santa Maria a Cappella Vecchia 11
Sede Operativa: 81100 Avellino - Via Circumvallazione 108
Indirizzo email: ivpc@pec.ivpc.com

**PROGETTO PER IL RIFACIMENTO E POTENZIAMENTO
DI UN PARCO EOLICO**

TITOLO ELABORATO : LAYOUT IMPIANTO DI PROGETTO
SU CARTA DEL RISCHIO DA FRANA E DA VALANGA DEL PROGETTO DI PIANO
STRALCIO PER L'ASSETTO IDROGEOLOGICO DEL BACINO INTERREGIONALE DEL FIUME FORTORE
ADB DEI FIUMI TRIGNO, BIFERNO E MINORI, SACCIONE, FORTORE

DATA : Dicembre 2021	N°/CODICE ELABORATO :
SCALA : 1:10.000	TAV.SIA 10.1a
Folder :	Tipologia : D (disegno) Lingua : ITALIANO

arch. Beniamino Nazzaro
arch. Paolo Pisani

IVPC EOLICA S.r.l.
Società Unipersonale
Sede legale: 80121 Napoli (NA) - Vico Santa Maria a Cappella Vecchia 11
Sede Operativa: 81100 Avellino - Via Circumvallazione 108
GRUPPO IVPC

N° REVISIONE	DATA	OGGETTO DELLA REVISIONE	ELABORAZIONE

Proprietà e diritto del presente documento sono riservati - la riproduzione è vietata.