

**AUTORITA' DI BACINO DEI FIUMI**  
 Trigno, Biferno e Minori, Saccione e Fortore

**PROGETTO DI PIANO STRALCIO PER L'ASSETTO IDROGEOLOGICO DEL BACINO INTERREGIONALE DEL FIUME FORTORE**

Legge 18 maggio 1989 n. 183 - art. 17, comma 4 ter  
 Legge 3 agosto 1998 n. 267 modificata con Legge 13 luglio 1999 n. 226  
 Legge 11 dicembre 2000 n. 365


**LEGENDA**

- Bacino interregionale del Fiume Trigno
- Bacino regionale del Fiume Biferno e minori
- Bacino interregionale del Fiume Saccione
- Bacino interregionale del Fiume Fortore
- Limite provinciale
- Limite regionale
- Reticolo idrografico

<b>TAVOLE</b>	<b>CARTA DELLA PERICOLOSITA' DA FRANA E DA VALANGA</b>	<b>T</b>
Scala	assetto di versante	02.27
1 : 25000		

Il Presidente del Comitato Istituzionale  
On.le Dott. Angelo Michele Iorio

Il Segretario Generale  
Dott. Ing. Raffaele Motta

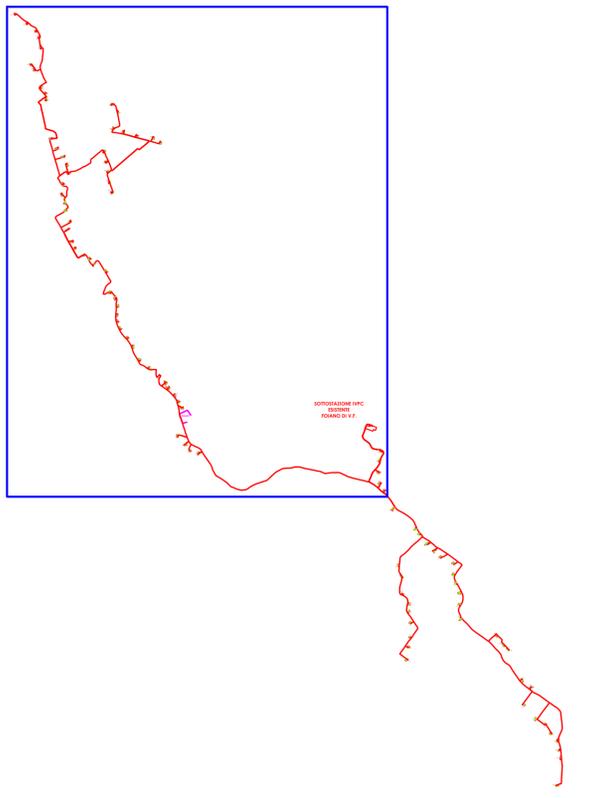

**CARTA DELLA PERICOLOSITA'**

- Pericolosità moderata
- Pericolosità elevata
- Pericolosità estremamente elevata

Limiti comunali

Limite di bacino

**LEGENDA**

- AEROGENERATORI ED OPERE CONNESSE DA DISMETTERE
- CAVIDOTTI INTERRATI IN MT DA DISMETTERE
- VIABILITA' DA DISMETTERE

**Comuni di : SAN GIORGIO LA MOLARA, MOLINARA, SAN MARCO DEI CAVOTI, BASELICE E FOIANO DI VAL FORTORE**  
 Provincia di : BENEVENTO  
 Regione : CAMPANIA

**IVPC** I.V.P.C. S.r.l.  
 Vico Santa Maria a Cappella Vecchia, 11  
 80121 Napoli  
 Tel. 081 5480646  
 Fax 081 5480646

**PROGETTO PER IL RIFACIMENTO E POTENZIAMENTO DI UN PARCO EOLICO**

TITOLO ELABORATO : LAYOUT IMPIANTO DA DISMETTERE  
 SU CARTA DELLA PERICOLOSITA' DA FRANA E DA VALANGA DEL PROGETTO DI PIANO STRALCIO PER L'ASSETTO IDROGEOLOGICO DEL BACINO INTERREGIONALE DEL FIUME FORTORE ADB DEI FIUMI TRIGNO, BIFERNO E MINORI, SACCIONE, FORTORE

DATA : Dicembre 2021 N°/CODICE ELABORATO : **TAV SIA 10.2**

SCALA : 1:10.000

Folder : Tipologia : D (disegno) Lingua : ITALIANO

arch. Beniamino Nazzaro  
 arch. Paolo Pisani

**IVPC** I.V.P.C. S.r.l.  
 Società Unipersonale  
 Sede legale : 80121 Napoli (NA) - Vico Santa Maria a Cappella Vecchia 11  
 Sede Operativa : 83100 Avellino - Via Circumvallazione 108  
 GRUPPO IVPC

**PAOLO PISANI ARCHITETTO**

N° REVISIONE	DATA	OGGETTO DELLA REVISIONE	ELABORAZIONE
	Dicembre 2021		

Proprietà e diritto del presente documento sono riservati - la riproduzione è vietata.