

AUTORITA' DI BACINO DEI FIUMI
 Trigno, Biferno e Minori, Saccione e Fortore

PROGETTO DI PIANO STRALCIO PER L'ASSETTO IDROGEOLOGICO DEL BACINO INTERREGIONALE DEL FIUME FORTORE

Legge 18 maggio 1989 n. 183 - art. 17, comma 6 ter
 Legge 3 agosto 1988 n. 307 modificata con Legge 11 luglio 1999 n. 226
 Legge 11 dicembre 2000 n. 363

LEGENDA

- Bacino interregionale del Fiume Trigno
- Bacino regionale del Fiume Biferno e minori
- Bacino interregionale del Fiume Saccione
- Bacino interregionale del Fiume Fortore
- Limite provinciale
- Limite regionale
- Reticolo idrografico

TAVOLE	CARTA DELLA PERICOLOSITA' DA FRANA E DA VALANGA	7
Scala	assetto di versante	02.27
1:25000		


Il Presidente del Comitato Istituzionale
 On.le Dott. Angelo Michele Iorio

Il Segretario Generale
 Dott. Ing. Raffaele Meffa

Approvato dal Comitato Tecnico nella seduta
 N. 28 del 15 DIC 2005

Adottato con Deliberazione del Comitato Istituzionale
 N. 102 del 29 SET 2006

Il Segretario Generale
 Dott. Ing. Raffaele Meffa

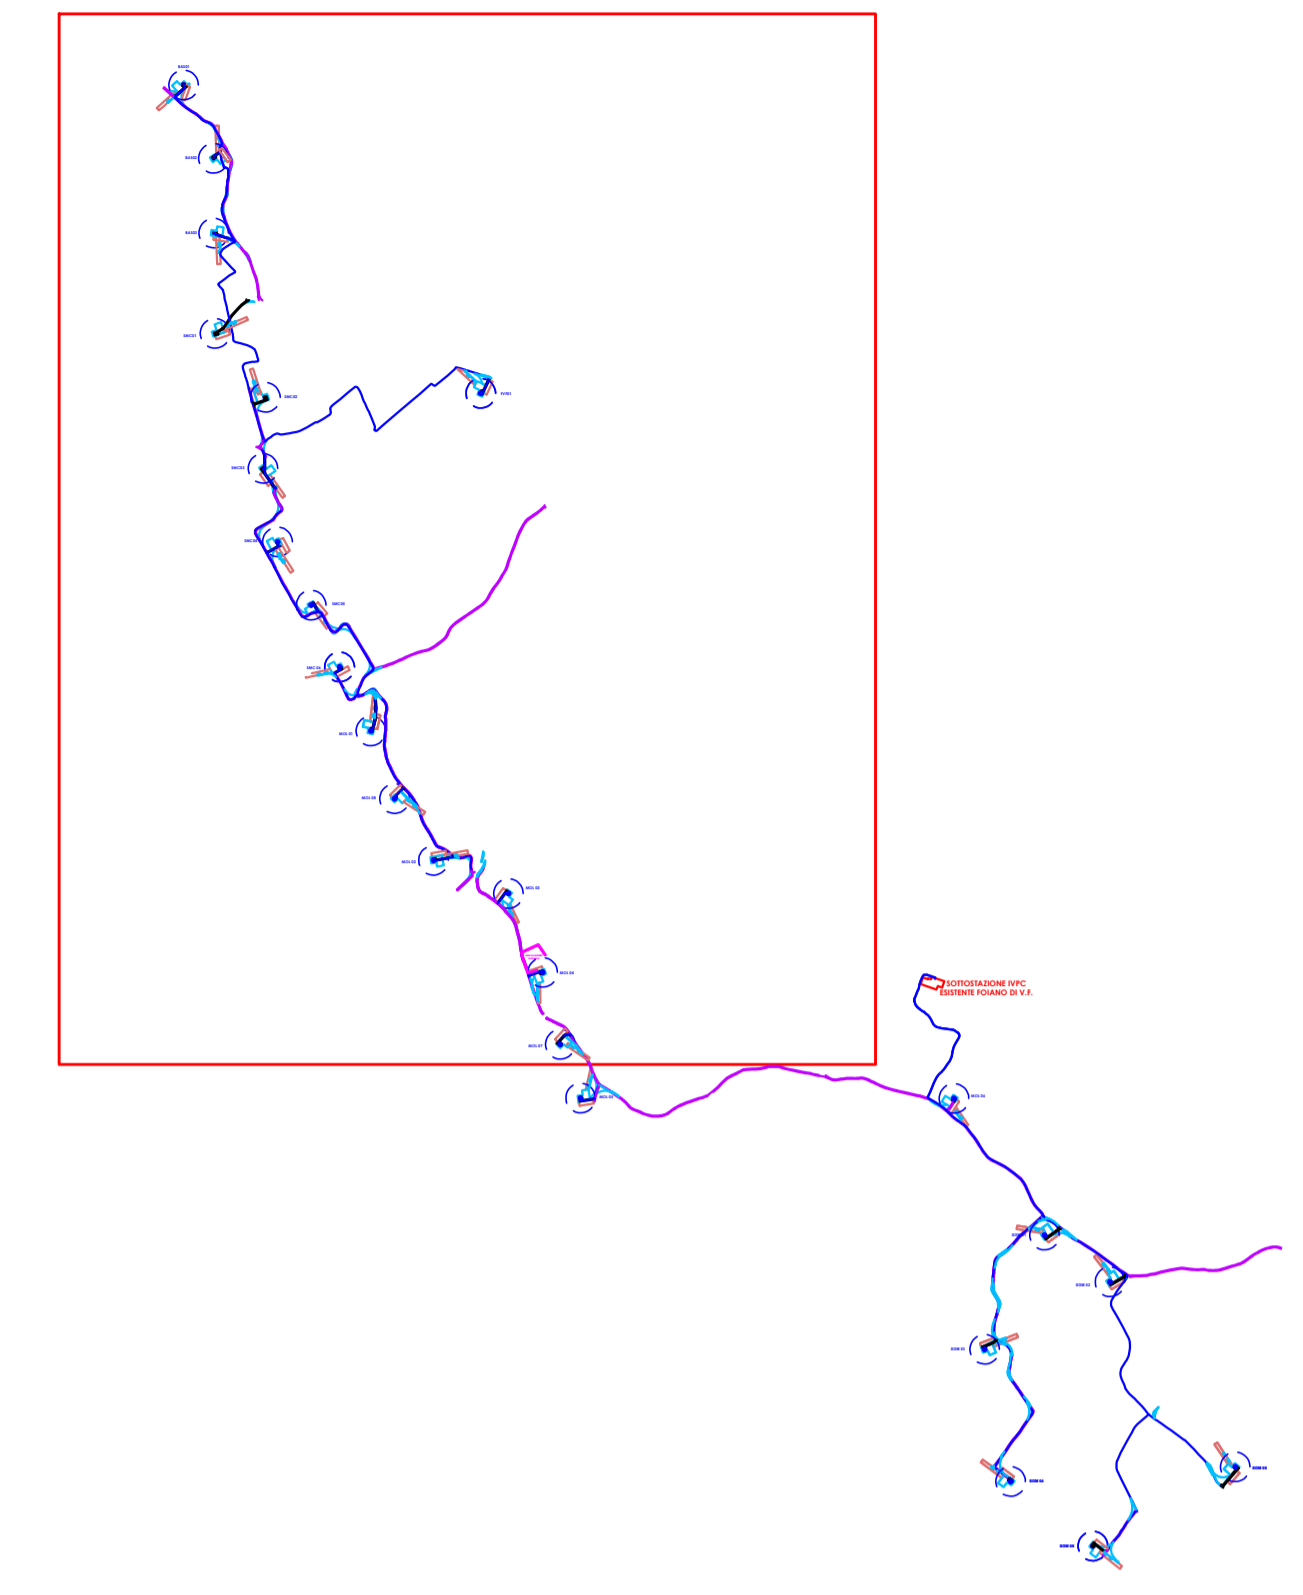

CARTA DELLA PERICOLOSITA'

- Pericolosità moderata
- Pericolosità elevata
- Pericolosità estremamente elevata

- Limiti comunali
- Limite di bacino

LEGENDA

- AEROGENERATORI ED OPERE CONNESSE
- CAVIDOTTI INTERRATI IN MT DI PROGETTO
- VIABILITA' ESISTENTE DA ADEGUARE
- LIMITE DI BACINO
- LIMITI AMMINISTRATIVI

Comuni di : SAN GIORGIO LA MOLARA, MOLINARA, SAN MARCO DEI CAVOTI, BASELICE E FOIANO DI VAL FORTORE
 Provincia di : **BENEVENTO**
 Regione : **CAMPANIA**

IVPC I.V.P.C. S.r.l.
 Via Santa Maria a Cappella Vecchia, 11
 80121 Napoli
 IVA n. 01895480646

IVPC S.r.l.
 Sede legale: 80121 Napoli (NA) - Vico Santa Maria a Cappella Vecchia 11
 Sede Operativa: 83100 Avellino - Via Circumvallazione 108
 Indirizzo email: ivpc@ivpc.com

PROGETTO PER IL RIFACIMENTO E POTENZIAMENTO DI UN PARCO EOLICO

TITOLO ELABORATO : **LAYOUT IMPIANTO DI PROGETTO SU CARTA DELLA PERICOLOSITA' DA FRANA E DA VALANGA DEL PROGETTO DI PIANO STRALCIO PER L'ASSETTO IDROGEOLOGICO DEL BACINO INTERREGIONALE DEL FIUME FORTORE ADB DEI FIUMI TRIGNO, BIFERNO E MINORI, SACCIONE, FORTORE**

DATA : Dicembre 2021 N°/CODICE ELABORATO : **TAV SIA 10.3**
 SCALA : 1:10.000
 Folder : Tipologia : D (disegno) Lingua : ITALIANO

arch. Beniamino Nazzaro
 arch. Paolo Pisani

IVPC I.V.P.C. S.r.l.
 Società Unipersonale
 Sede legale: 80121 Napoli (NA) - Vico Santa Maria a Cappella Vecchia 11
 Sede Operativa: 83100 Avellino - Via Circumvallazione 108
 GRUPPO IVPC

PAOLO PISANI ARCHITETTO

N° REVISIONE	DATA	OGGETTO DELLA REVISIONE	ELABORAZIONE
	Dicembre 2021		

Proprietà e diritto del presente documento sono riservati - la riproduzione è vietata.