

Comuni di : SAN GIORGIO LA MOLARA, MOLINARA, SAN MARCO DEI CAVOTI, BASELICE E FOIANO DI VAL FORTORE


Provincia di : BENEVENTO

Regione : CAMPANIA

PROponente



I.V.P.C. S.r.l.
Vico Santa Maria a Cappella Vecchia, 11
80121 Napoli
PIVA: 01895480646
Antex

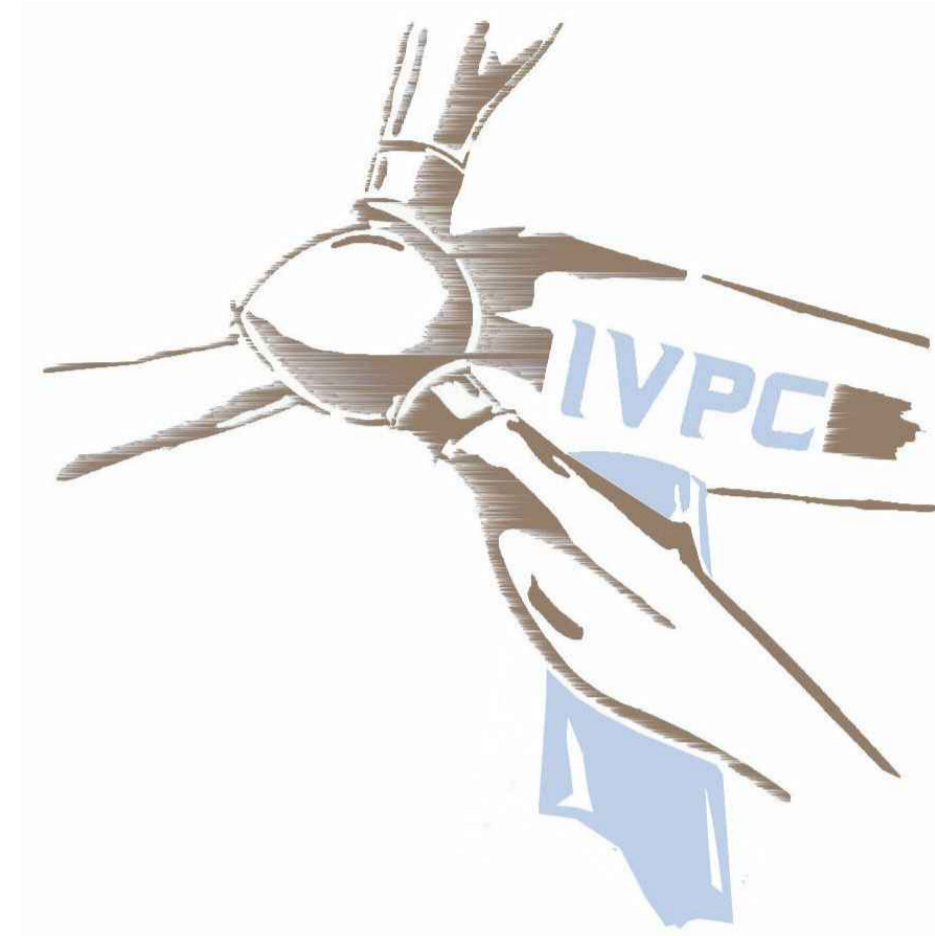

IVPC S.r.l.
Sede legale : 80121 Napoli (NA) - Vico Santa Maria a Cappella Vecchia 11
Sede Operativa : 83100 Avellino - Via Circumvallazione 108
Indirizzo email ivpc@pec.ivpc.com

OPERA

PROGETTO PER IL RIFACIMENTO ED IL POTENZIAMENTO DI UN PARCO EOLICO

OGGETTO

TITOLO ELABORATO :

PRG BASELICE

TEMATISMI

Tavola dei vincoli

DATA :

Dicembre 2021

SCALA :

1:10.000

Tipologia : D (disegno)

Lingua : ITALIANO

N°/CODICE ELABORATO :

TAV SIA 14

I TECNICI

arch. Beniamino Nazzaro
arch. Paolo Pisani



IVPC EOLICA S.r.l.
Società Unipersonale
Sede legale : 80121 Napoli (NA) -
Vico Santa Maria a Cappella Vecchia 11
Sede Operativa : 83100 Avellino -
Via Circumvallazione 108
GRUPPO IVPC





COMUNE BASELICE
 LOCALITA' TERRITORIO COMUNALE
 PROGETTO VARIANTE GENERALE AL P.R.G. VIGENTE
 COMMITTENTE AMM.NE COMUNALE
 FASE ESECUTIVA
 LEGGE LL.PR.14/82 17/82 1/83 LL.1150/42 47/85 319/81 12/88
 OGGETTO ZONE OMOGENEE

PROGETTISTI ARCH.VINCENZO CARBONE
 ING.CARMINE DE FALCO



IL SINDACO PROF.NICOLA DEL VECCHIO

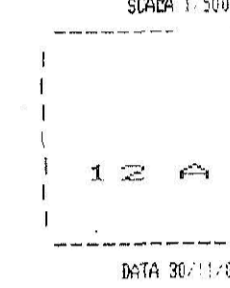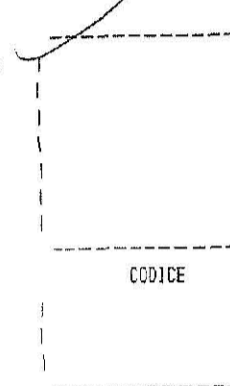

LEGENDA

	ZONA RESIDENZIALE D'INTERESSE STORICO-AMBIENTALE CONFORME AL P.R.G. VIGENTE E AL P.D.R. APPROVATO CON DECRETO D.P.R.G.	A-A,
	ZONA RESIDENZIALE DI RISTRUTTURAZIONE	BR
	ZONA RESIDENZIALE DI COMPLEMENTO	BC
	ZONA RESIDENZIALE DI ESPANSIONE	C
	AREE DEI PIANI DI LOTTIZZAZIONI GIA' APPROVATI E CONFORMI ALLO STRUMENTO URBANISTICO VIGENTE	CP
	ZONA RESIDENZIALE DI ESPANSIONE PUBBLICA	CT
	ZONA A VOCAZIONE TURISTICA	CCA
	ZONA RESIDENZIALE TURISTICA	D
	ZONA RESIDENZIALE COMMERCIALE ALBERGHIERA	EC
	ZONA PER IMPIANTI PRODUTTIVI	F
	ESPANSIONE AGRICOLA	S
	AREE PUBBLICHE DI LIVELLO SOVRA COMUNALE (PARCO, ATTREZZATURE SPORTIVE)	E1
	AREE PUBBLICHE DI LIVELLO COMUNALE (VERDE ATTREZZATO, ISTRUZIONE, ATTREZZATURE COLLETTIVE, PARCHEGGI)	E2
	ZONA DI RISPETTO CIMITERIALE	E3
	FASCIA DI RISPETTO STRADALE E CORRI D'ACQUA	E4
	ZONA A VOCAZIONE INDUSTRIALE IN RISERVA	E5
	ZONA SOTTOPOSTA A CONSOLIDAMENTO AI SENSI DEL SOPRALUOGO COMMISSIONE G.R. MINISTERO DELLA PROTEZIONE CIVILE	E6
	ZONA AGRICOLA (A)	E7
	ZONA AGRICOLA SENZA ASSERVIMENTO (B)	E8
	VARIANTE DI PROGETTO	E9
	DELIMITAZIONE DELLE ZONE DI RECUPERO AI SENSI DELL'ART. 27L.459/78	E10

