

Comuni di : SAN GIORGIO LA MOLARA, MOLINARA, SAN MARCO DEI CAVOTI, BASELICE E FOIANO DI VAL FORTORE


Provincia di : BENEVENTO

Regione : CAMPANIA

PROPONENTE



IVPC S.r.l.
Sede legale : 80121 Napoli (NA) - Vico Santa Maria a Cappella Vecchia 11
Sede Operativa : 83100 Avellino - Via Circumvallazione 108
Indirizzo email ivpc@pec.ivpc.com

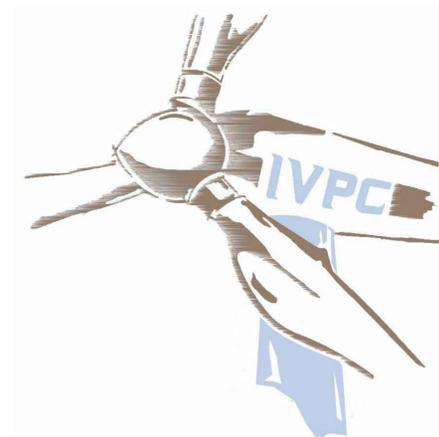

OPERA

PROGETTO PER IL RIFACIMENTO ED IL POTENZIAMENTO DI UN PARCO EOLICO

OGGETTO

TITOLO ELABORATO :

PRG SAN MARCO DEI CAVOTI

TEMATISMI

Disciplina d'Uso del Suolo

DATA :

Dicembre 2021

SCALA :

1:10.000

Tipologia : D (disegno)

Lingua : ITALIANO

N°/CODICE ELABORATO :

TAV SIA 15

I TECNICI


arch. Beniamino Nazzaro
arch. Paolo Pisani



IVPC EOLICA S.r.l.
Società Unipersonale
Sede legale : 80121 Napoli (NA) -
Vico Santa Maria a Cappella Vecchia 11
Sede Operativa : 83100 Avellino -
Via Circumvallazione 108
GRUPPO IVPC




MUNE DI S. MARCO DEI CAVOTI
(PROVINCIA DI BENEVENTO)

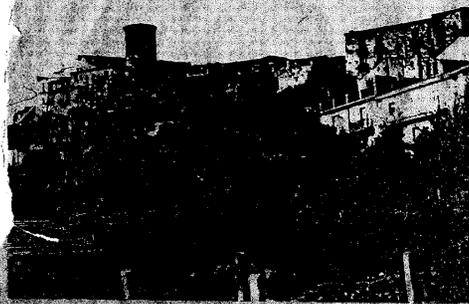

PIANO REGOLATORE GENERALE

PROGETTISTI: Ing. E. Calandrelli, arch. F. Mangoni
COLLABORATORI: Z. Boviatini, M. D'Onofrio
U.T.C.: arch. G. Spinarelli, geom. S. Carlinelli

dati 2 al 14
TAV. 18
TITOLO: DISCIPLINA D'USO DEL SUOLO
scala 1:5.000

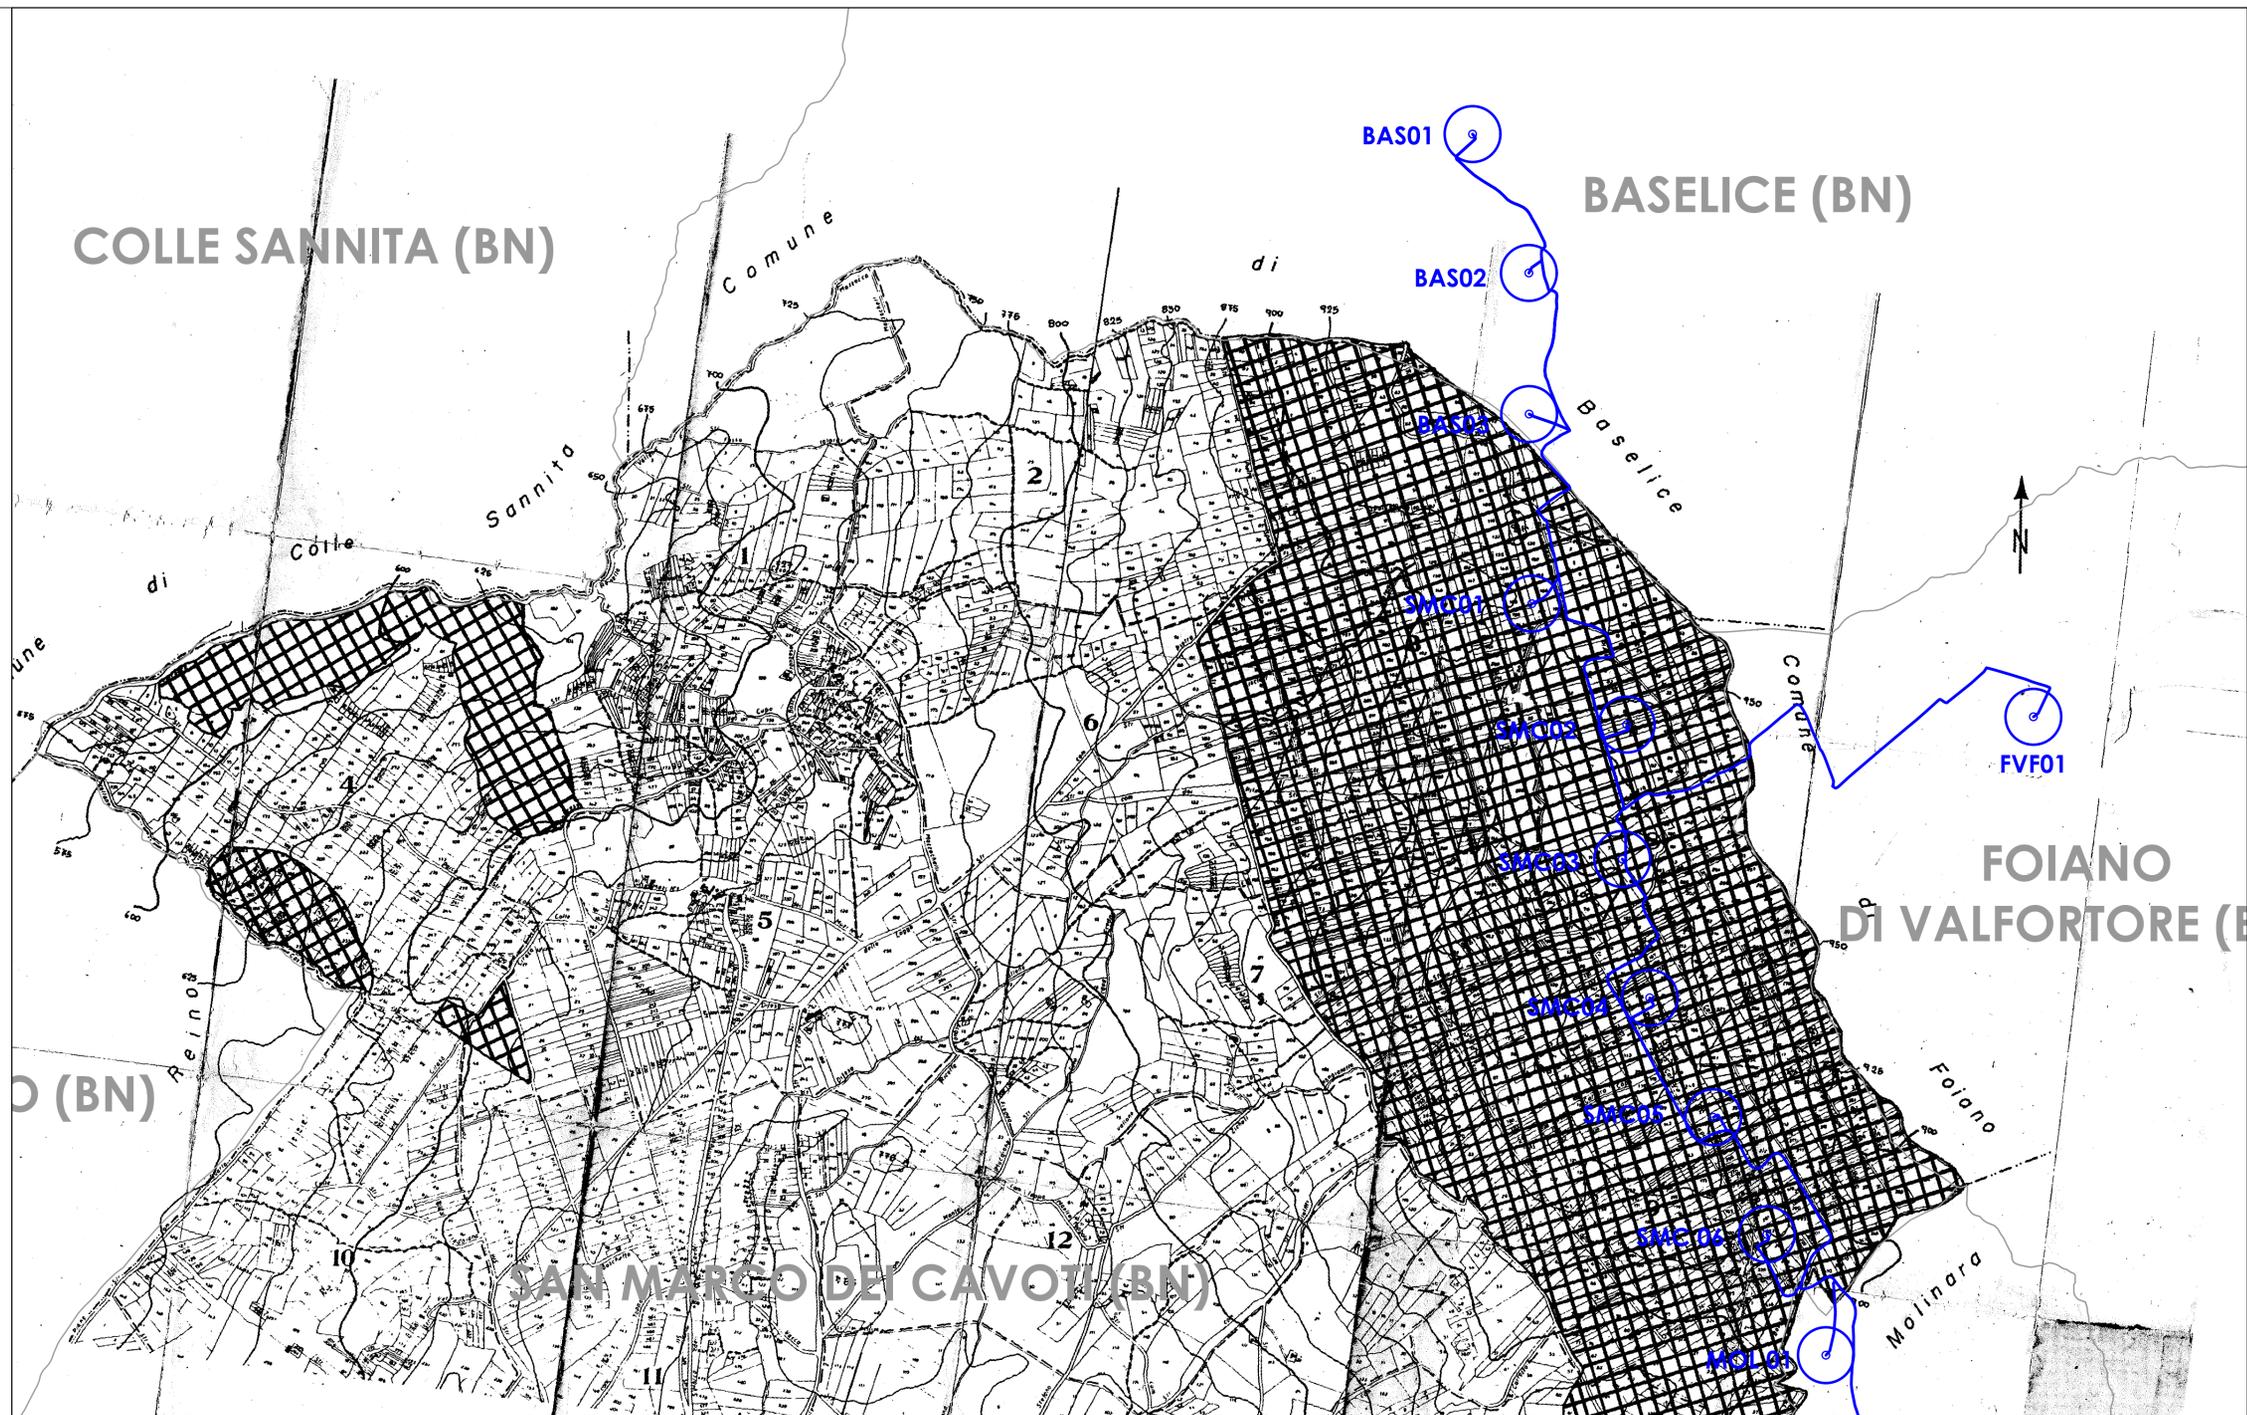

○ Aerogeneratori di Progetto
— Cavidotti interrati di progetto in MT

LEGENDA

ZONE RESIDENZIALI

- Zone edificate esistenti / sature
- E₂ Zone edificate di completamento
- C₁ Zone di espansione di nuovo impianto
- C₂-C₃ Zone destinate a P.E.E.P.

ZONE DESTINATE AD ATTREZZATURE

- F Attrezzature pubbliche
- H ZONE DI SERVIZI PRIVATI DI INTERESSE GENERALE
- D₅ ZONE PER ATTREZZATURE DI SERVIZIO INDUSTRIALE RESIDENZIALE.

ZONE DESTINATE ALL'AGRICOLTURA

- E₁ Zona agricola
- E₂ Zona agricola di salvaguardia
- E₃ Zona agricola di salvaguardia e tutela idrogeologica
- I Attività estrattive

ZONE A PREVALENTE DESTINAZIONE PRODUTTIVA

- D₁ Zone industriali e esistenti o in via di realizzazione
- D₂ Zone per attività artigianali di nuova localizzazione in P.I.P.
- I A
- D₄ Zone per attività turistico-alberghiera di nuova localizzazione in P.I.P.
- D₆ Zone per attività industriali o artigianali di nuova localizzazione in P.I.P.
- D₇ Zone industriali di primo intervento - Consorzio A.S.I. di BN.
- D₈ Zona di servizio agglomerato A.S.I. di BN.