

Comuni di : SAN GIORGIO LA MOLARA, MOLINARA, SAN MARCO DEI CAVOTI, BASELICE E FOIANO DI VAL FORTORE


Provincia di : BENEVENTO

Regione : CAMPANIA

PROPONENTE



I.V.P.C. S.r.l.
Vico Santa Maria a Cappella Vecchia, 11
80121 Napoli
P.IVA: 01895480646
Paolo Pisani

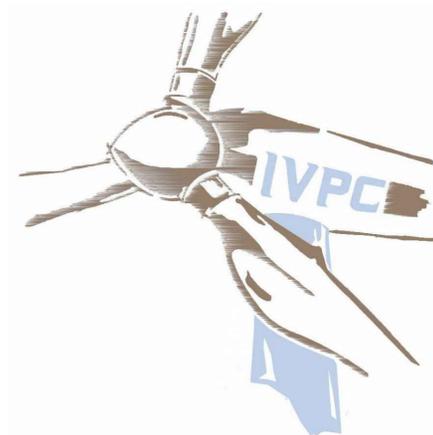

IVPC S.r.l.
Sede legale : 80121 Napoli (NA) - Vico Santa Maria a Cappella Vecchia 11
Sede Operativa : 83100 Avellino - Via Circumvallazione 108
Indirizzo email ivpc@pec.ivpc.com

OPERA

PROGETTO PER IL RIFACIMENTO ED IL POTENZIAMENTO DI UN PARCO EOLICO

OGGETTO

TITOLO ELABORATO :

PRG SAN GIORGIO LA MOLARA

TEMATISMI

Tavola dei vincoli

DATA :

Dicembre 2021

SCALA :

1:10.000

Tipologia : D (disegno)

Lingua : ITALIANO

N°/CODICE ELABORATO :

TAV SIA 18

I TECNICI

arch. Beniamino Nazzaro
arch. Paolo Pisani



IVPC EOLICA S.r.l.
Società Unipersonale
Sede legale : 80121 Napoli (NA) -
Vico Santa Maria a Cappella Vecchia 11
Sede Operativa : 83100 Avellino -
Via Circumvallazione 108
GRUPPO IVPC



Castelvetere in Val Fortore
San Basilio in Galdobene
San Bartolomeo in Galdo
Baselice
Foligno in Val Fortore
Montefalco in Val Fortore
Castellano in Miscano
San Marco dei Cavalieri
Mantova degli Schiavoni
San Giorgio La Molara
Buonabagno


COMUNE DI:
SAN GIORGIO LA MOLARA
(prov. Benevento)

PIANO REGOLATORE GENERALE
- CON INTEGRAZIONE DELLE PRESCRIZIONI -

5b

- RELAZIONE
- LINEE DI COMUNICAZIONE E SISTEMA DI SVILUPPO
- INQUADRAMENTO TERRITORIALE
- USO DEL SUOLO A FINI AGRICOLE
- P.R.G. DELL'INTERO TERRITORIO COMUNALE
- ANALISI DELLO STATO DI FATTO DEL CENTRO URBANO
- SVILUPPO DEL P.R.G. DEL TERRITORIO URBANO
- NORME DI ATTUAZIONE E REGOLAMENTO EDILIZIO

IL PROGETTISTA: Dott. Arch. **LAURO ANGELO**

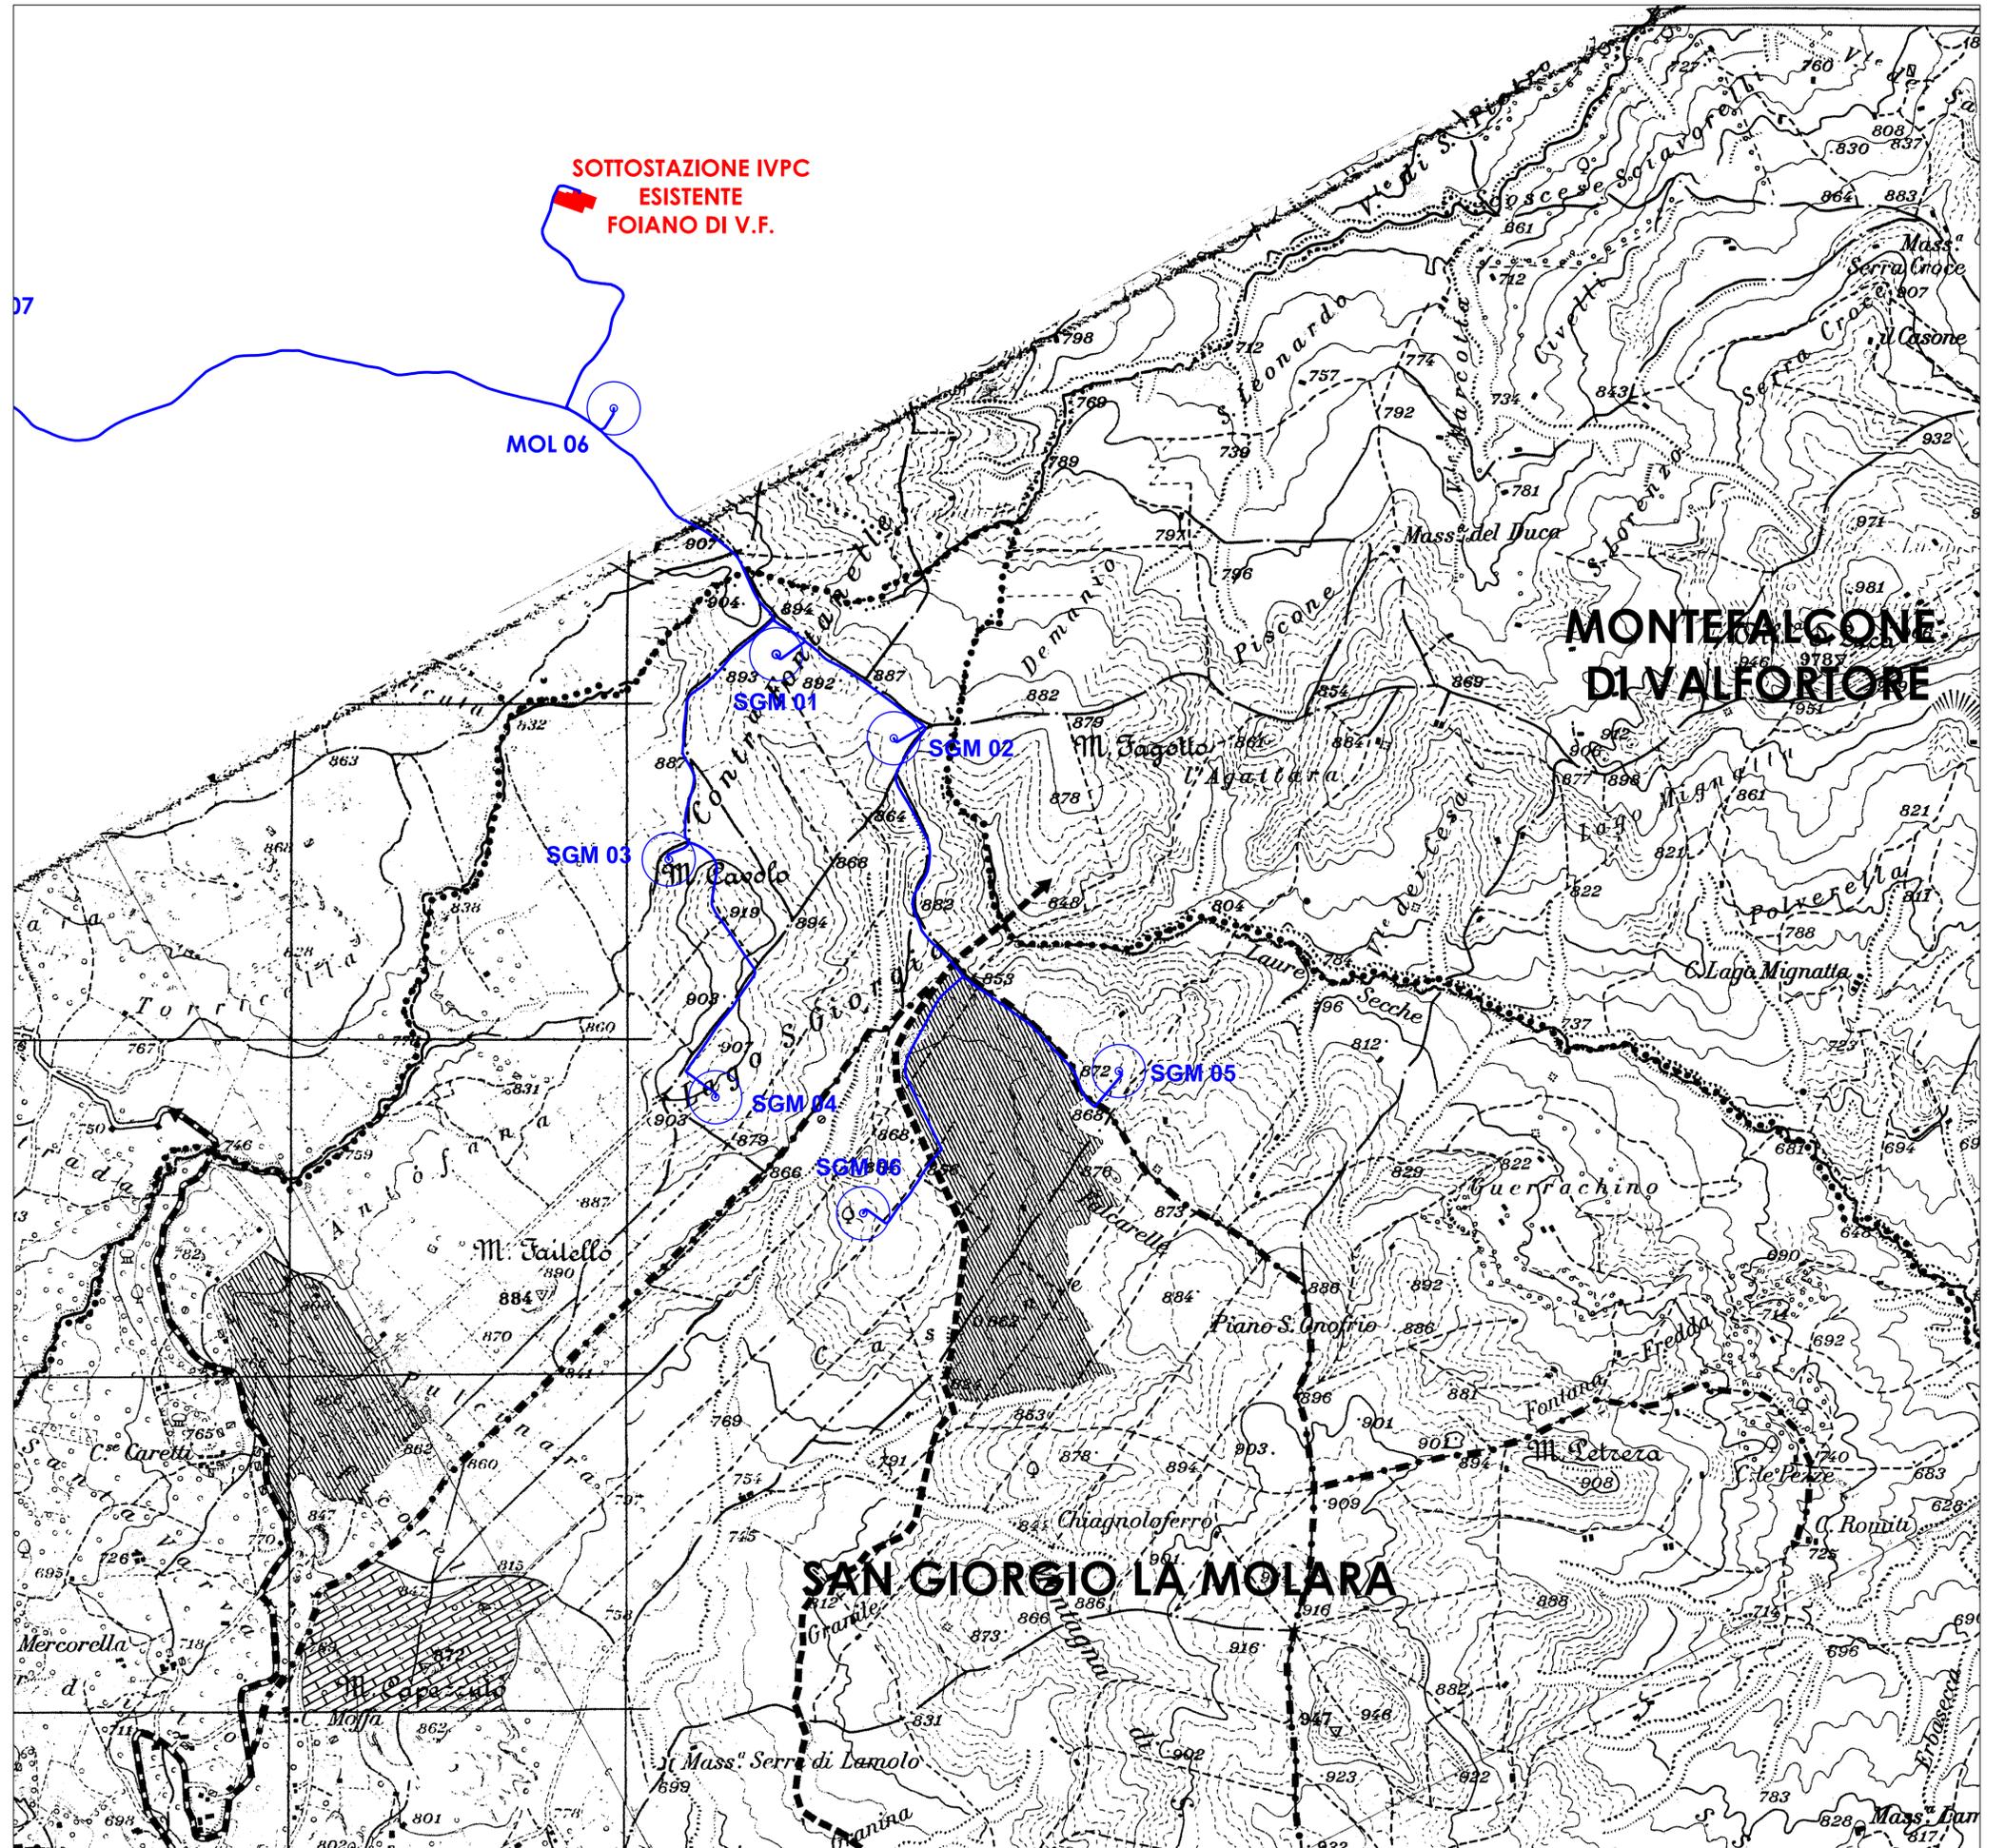

- STRADA A SCORRIMENTO VELOCE DI PROGETTO.
- STRADE DA MIGLIORARE DI INTERESSE NAZIONALE.
- STRADE DA MIGLIORARE DI INTERESSE PROVINCIALE.
- STRADE DA MIGLIORARE O DA PROGETTARE DI INTERESSE COMUNALE.
- CENTRO URBANO (CONFESSIONE Tav. 7).
- AREA DA ASSOGGETTARE AL PIANO PER GLI INSEDIAMENTI PRODUTTIVI.
- CENTRO DI SERVIZI TERRITORIALI.
- ZONA TURISTICA-RICREATIVA.
- CONFINI COMUNALI.
- CONFINI PROVINCIALI.
- AREA ASSOGGETTATA A "VINCOLO" ARCHEOLOGICO DAL MINISTERO DEI BENI CULTURALI ED AMBIENTALI.
- ATTIVITA' STORICA ESISTENTE.
- AREA DESTINATA AD ATTIVITA' ESTRATTIVA.