




STATO DI FATTO - LAYOUT IMPIANTO ESISTENTE DA DISMETTERE



STATO DI PROGETTO - SIMULAZIONE D'INSERIMENTO LAYOUT DI PROGETTO

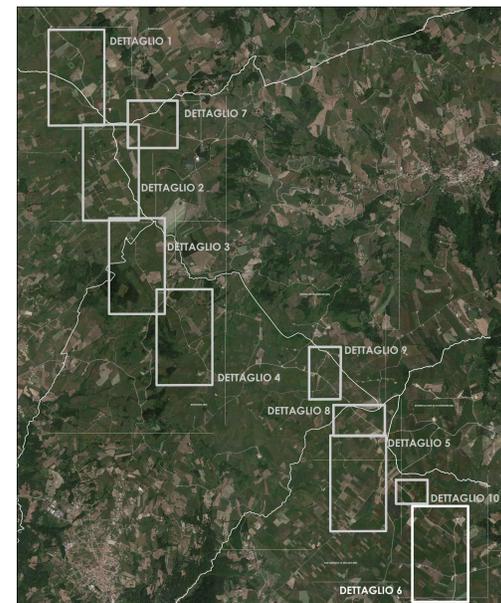

PLANIMETRIA GENERALE IMPIANTO DA DISMETTERE. Scala 1:40.000

NOTE:  
BASE CARTOGRAFICA ORTOFOTO

Comuni di : SAN GIORGIO LA MOLARA, MOLINARA,  
SAN MARCO DEI CAVOTI, BASELICE E FOIANO DI VAL FORTORE  
Provincia di : BENEVENTO  
Regione : CAMPANIA

PROFONIENTE	 				
	<p><b>I.V.P.C. S.r.l.</b> Vico Santa Maria a Cappella Vecchia, 11 80121 Napoli Sede Operativa: 83100 Avellino - Via Circumvallazione 108 Telefono email: info@ivpc.com</p>				
OPERA	<p><b>PROGETTO PER IL RIFACIMENTO E POTENZIAMENTO DI UN PARCO EOLICO</b></p>				
OGGETTO	<p>TITOLO ELABORATO: SIMULAZIONE DI INSERIMENTO SU ORTOFOTO CONFRONTO STATO DI FATTO - STATO DI PROGETTO DETTAGLIO 6</p>				
	DATA:	<p>Dicembre 2021</p>			
	SCALA:	<p>1: 2000</p>			
TECNICI	<p>Folder: Elaborati di Progetto      Tipologia: D (disegno)      Lingua: ITALIANO</p>				
	<p>  </p>				
IP REVISIONI	DATA	OGGETTO DELLA REVISIONE	ELABORAZIONE	VERIFICA	APPROVAZIONE