



Ante Operam



Post Operam



Ante Operam




Post Operam



Ante Operam




Post Operam

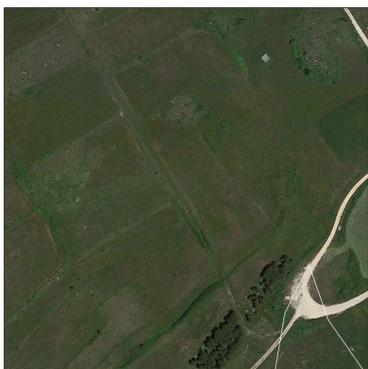

Ante Operam



Post Operam

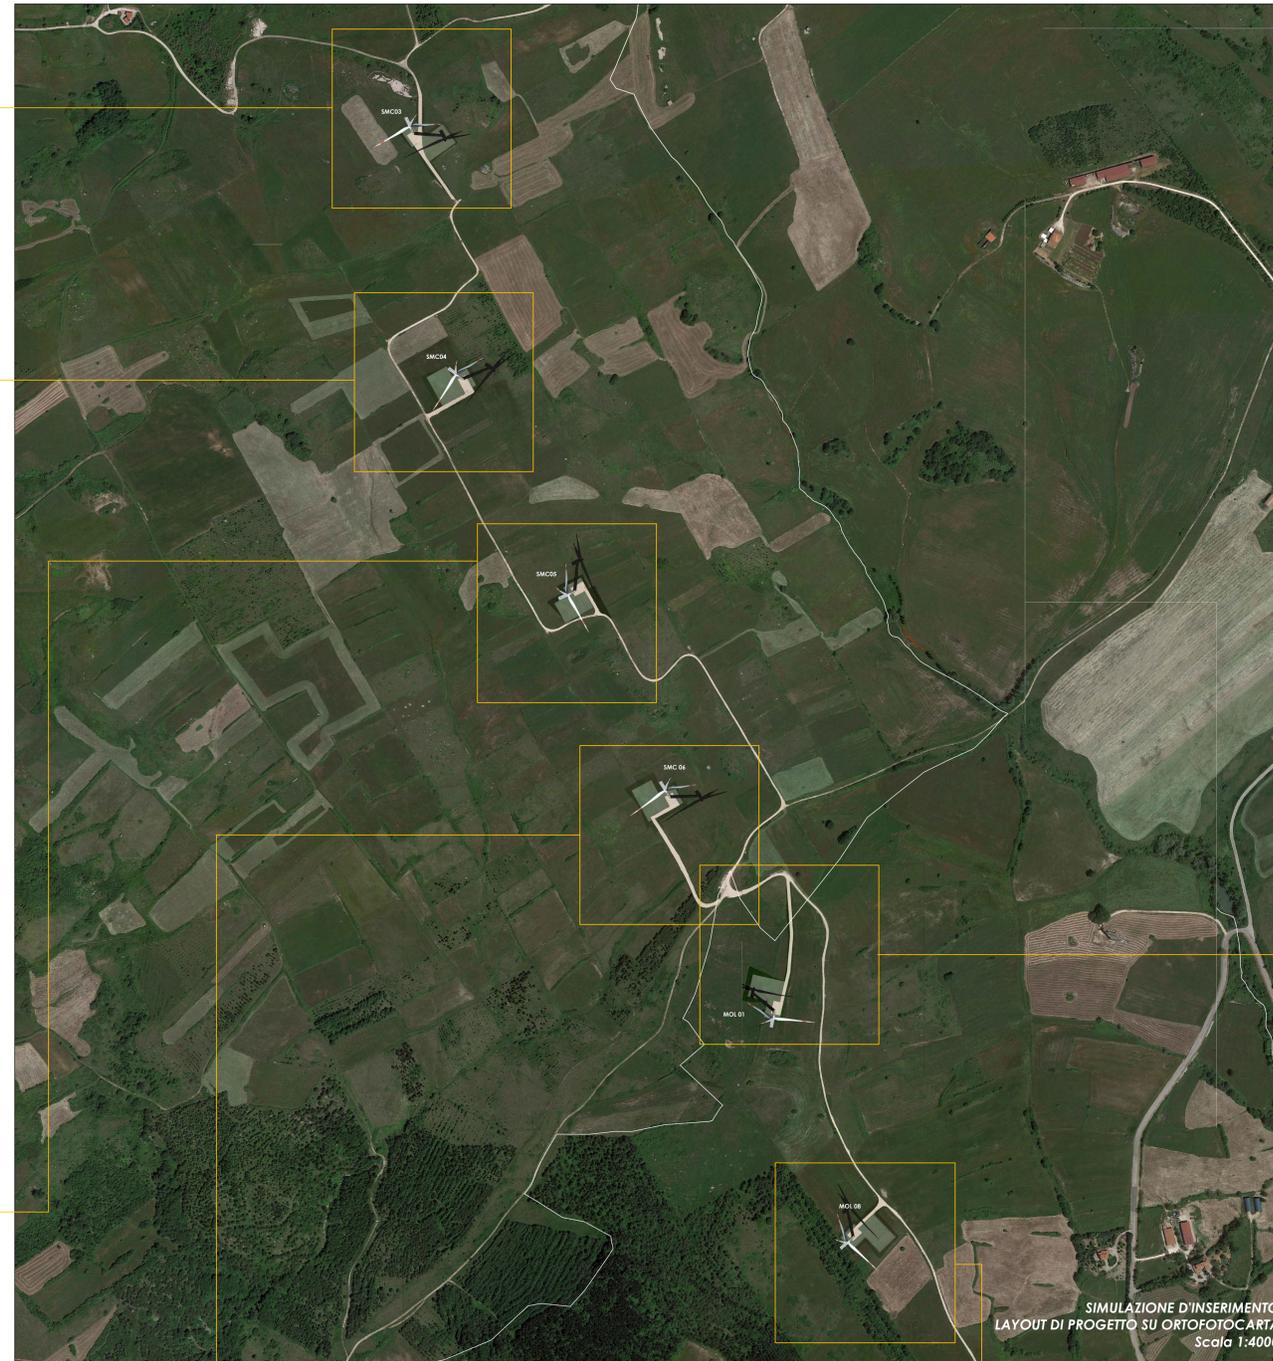

SIMULAZIONE D'INSERIMENTO
LAYOUT DI PROGETTO SU ORTOFOTOCARTA
Scala 1:4000



Ante Operam



Post Operam

PLANIMETRIA GENERALE IMPIANTO DI PROGETTO



Ante Operam



Post Operam

NOTE:
BASE CARTOGRAFICA ORTOFOTO

Comuni di : SAN GIORGIO LA MOLARA, MOLINARA,
SAN MARCO DEI CAVOTI, BASELICE E FOIANO DI VAL FORTORE
Provincia di : BENEVENTO
Regione : CAMPANIA

PROFONIENTE			
	<p>I.V.P.C. S.r.l. Vico Santa Maria a Cappella Vecchia, 11 80121 Napoli Sede Operativa: 83100 Avellino - Via Circumvallazione 108 Tel: 081 2331111 Email: info@ivpc.com</p>		
OPERA	<p>PROGETTO PER IL RIFACIMENTO E POTENZIAMENTO DI UN PARCO EOLICO</p>		
OGGETTO	<p>TITOLO ELABORATO: SIMULAZIONE DI INSERIMENTO SU ORTOFOTO DETTAGLIO 2</p>		
	<p>DATA: Dicembre 2021</p>	<p>IP/CODICE ELABORATO: TAV. SIA 44.1</p>	
TECNICI	<p>Folder: Elaboratori di Progetto</p>	<p>Tipologia: D (disegno)</p>	<p>Lingua: ITALIANO</p>
	<p> </p>		
	<p>00</p>	<p>01</p>	<p>02</p>
<p>IP/REVISIONE</p>	<p>DATA</p>	<p>OGGETTO DELLA REVISIONE</p>	<p>ELABORAZIONE VERIFICA APPROVAZIONE</p>