

Regione: PUGLIA
 Provincia: LECCE
 COMUNE DI NARDO'

PROGETTO PER LA REALIZZAZIONE DI UN IMPIANTO
 FOTOVOLTAICO DA 96,8 MWp ED ISOLE VERDI
 PROGETTO DEFINITIVO

Titolo: Impianto FV - Particolari
 strutture di sostegno

Tavola: **T09**

Progettista:
 ing. Massimo CANDEO
 Ordine Ing. Bari n° 3755
 Via Canello Rotto, 3
 70125 Bari
m.candeo@pec.it
 tel. +39 328 9569922
 fax +39 080 2140950

ing. Gabriele Conversano
 Ordine ing. Bari n° 8884
 via Garruba, 3
 70122 Bari
g.conversano@stimeng.it
gabrieleconversano@pec.it
 tel. +39 328 6739206

Visti / Firme / Timbri:

Varie scale in A2


Note:

Proprietà esclusiva delle Società sopra indicate, utilizzo e duplicazione vietate senza autorizzazione scritta.


Data	Rev.	DESCRIZIONE	Elaborato e controllato da:	Approvato da:
25.05.2021	0	PRIMA EMISSIONE	ingg. M.Candeo, G.Conversano, A. Campanale	ing. M. Candeo
REVISIONI				

PROPONENTE:
 NARDO' SOLAR ENERGY S.R.L.
 Corso Monforte, 2
 20122 Milano
nardosolarenergy@legalmail.it

PROSPETTO ANTERIORE
 SCALA 1:100

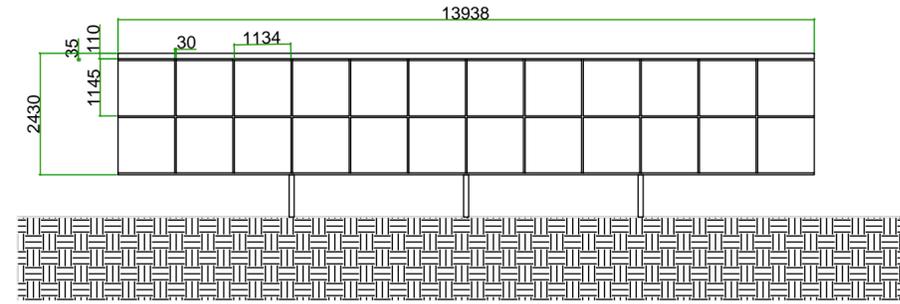

PROSPETTO POSTERIORE
 SCALA 1:100

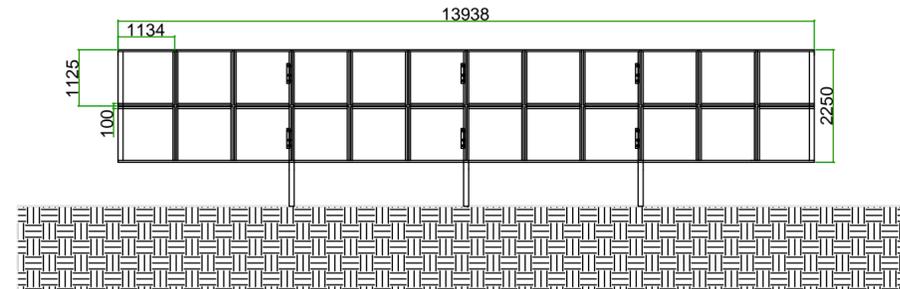

PROSPETTO LATERALE
 SCALA 1:50

