

Nardò Solar Energy S.r.l.

Piazza Generale Armando Diaz, 7 - 00123 Milano

INTEGRAZIONI PIANO TECNICO DELLE OPERE DI UNA STAZIONE ELETTRICA TERNA DI TRASFORMAZIONE 380/150KV DA REALIZZARE NEL COMUNE DI NARDÒ (LE)



Tecnico
ing. Gianluca Biagio Biscotti
Collaborazioni (o altre cariche)
ing. Milena Miglionico
ing. Antonio Crisafulli
ing. Tommaso Mancini
arch. Angela La Riccia
geol. Lucia Santopietro
geom. Francesco Di Gennaro
Responsabile commessa
ing. Gianluca Biagio Biscotti

| TAVOLA | TITOLO | COMMESSA | TIPOLOGIA |
|------------|---|---------------------|------------------|
| R03 | INQUADRAMENTO VINCOLISTICO DELLA STAZIONE DI TRASFORMAZIONE TERNA: PUTT/p, PPTR, PTCP, PRG | 20089 | D |
| REVISIONE | | CODICE ELABORATO | |
| 00 | | DW20089D-R03 | |
| FOGLIO | | SOSTITUISCE | SOSTITUITO DA |
| 1/1 | | CODICE ELABORATO | CODICE ELABORATO |
| REV | DATA | MODIFICA | |
| 00 | 12/11/2020 | Emissione | |
| 01 | | | |
| 02 | | | |
| 03 | | | |
| 04 | | | |
| 05 | | | |


INQUADRAMENTO RISPETTO AL PUTT/p

SCALA 1:10000




INQUADRAMENTO RISPETTO AL PPTR

SCALA 1:10000

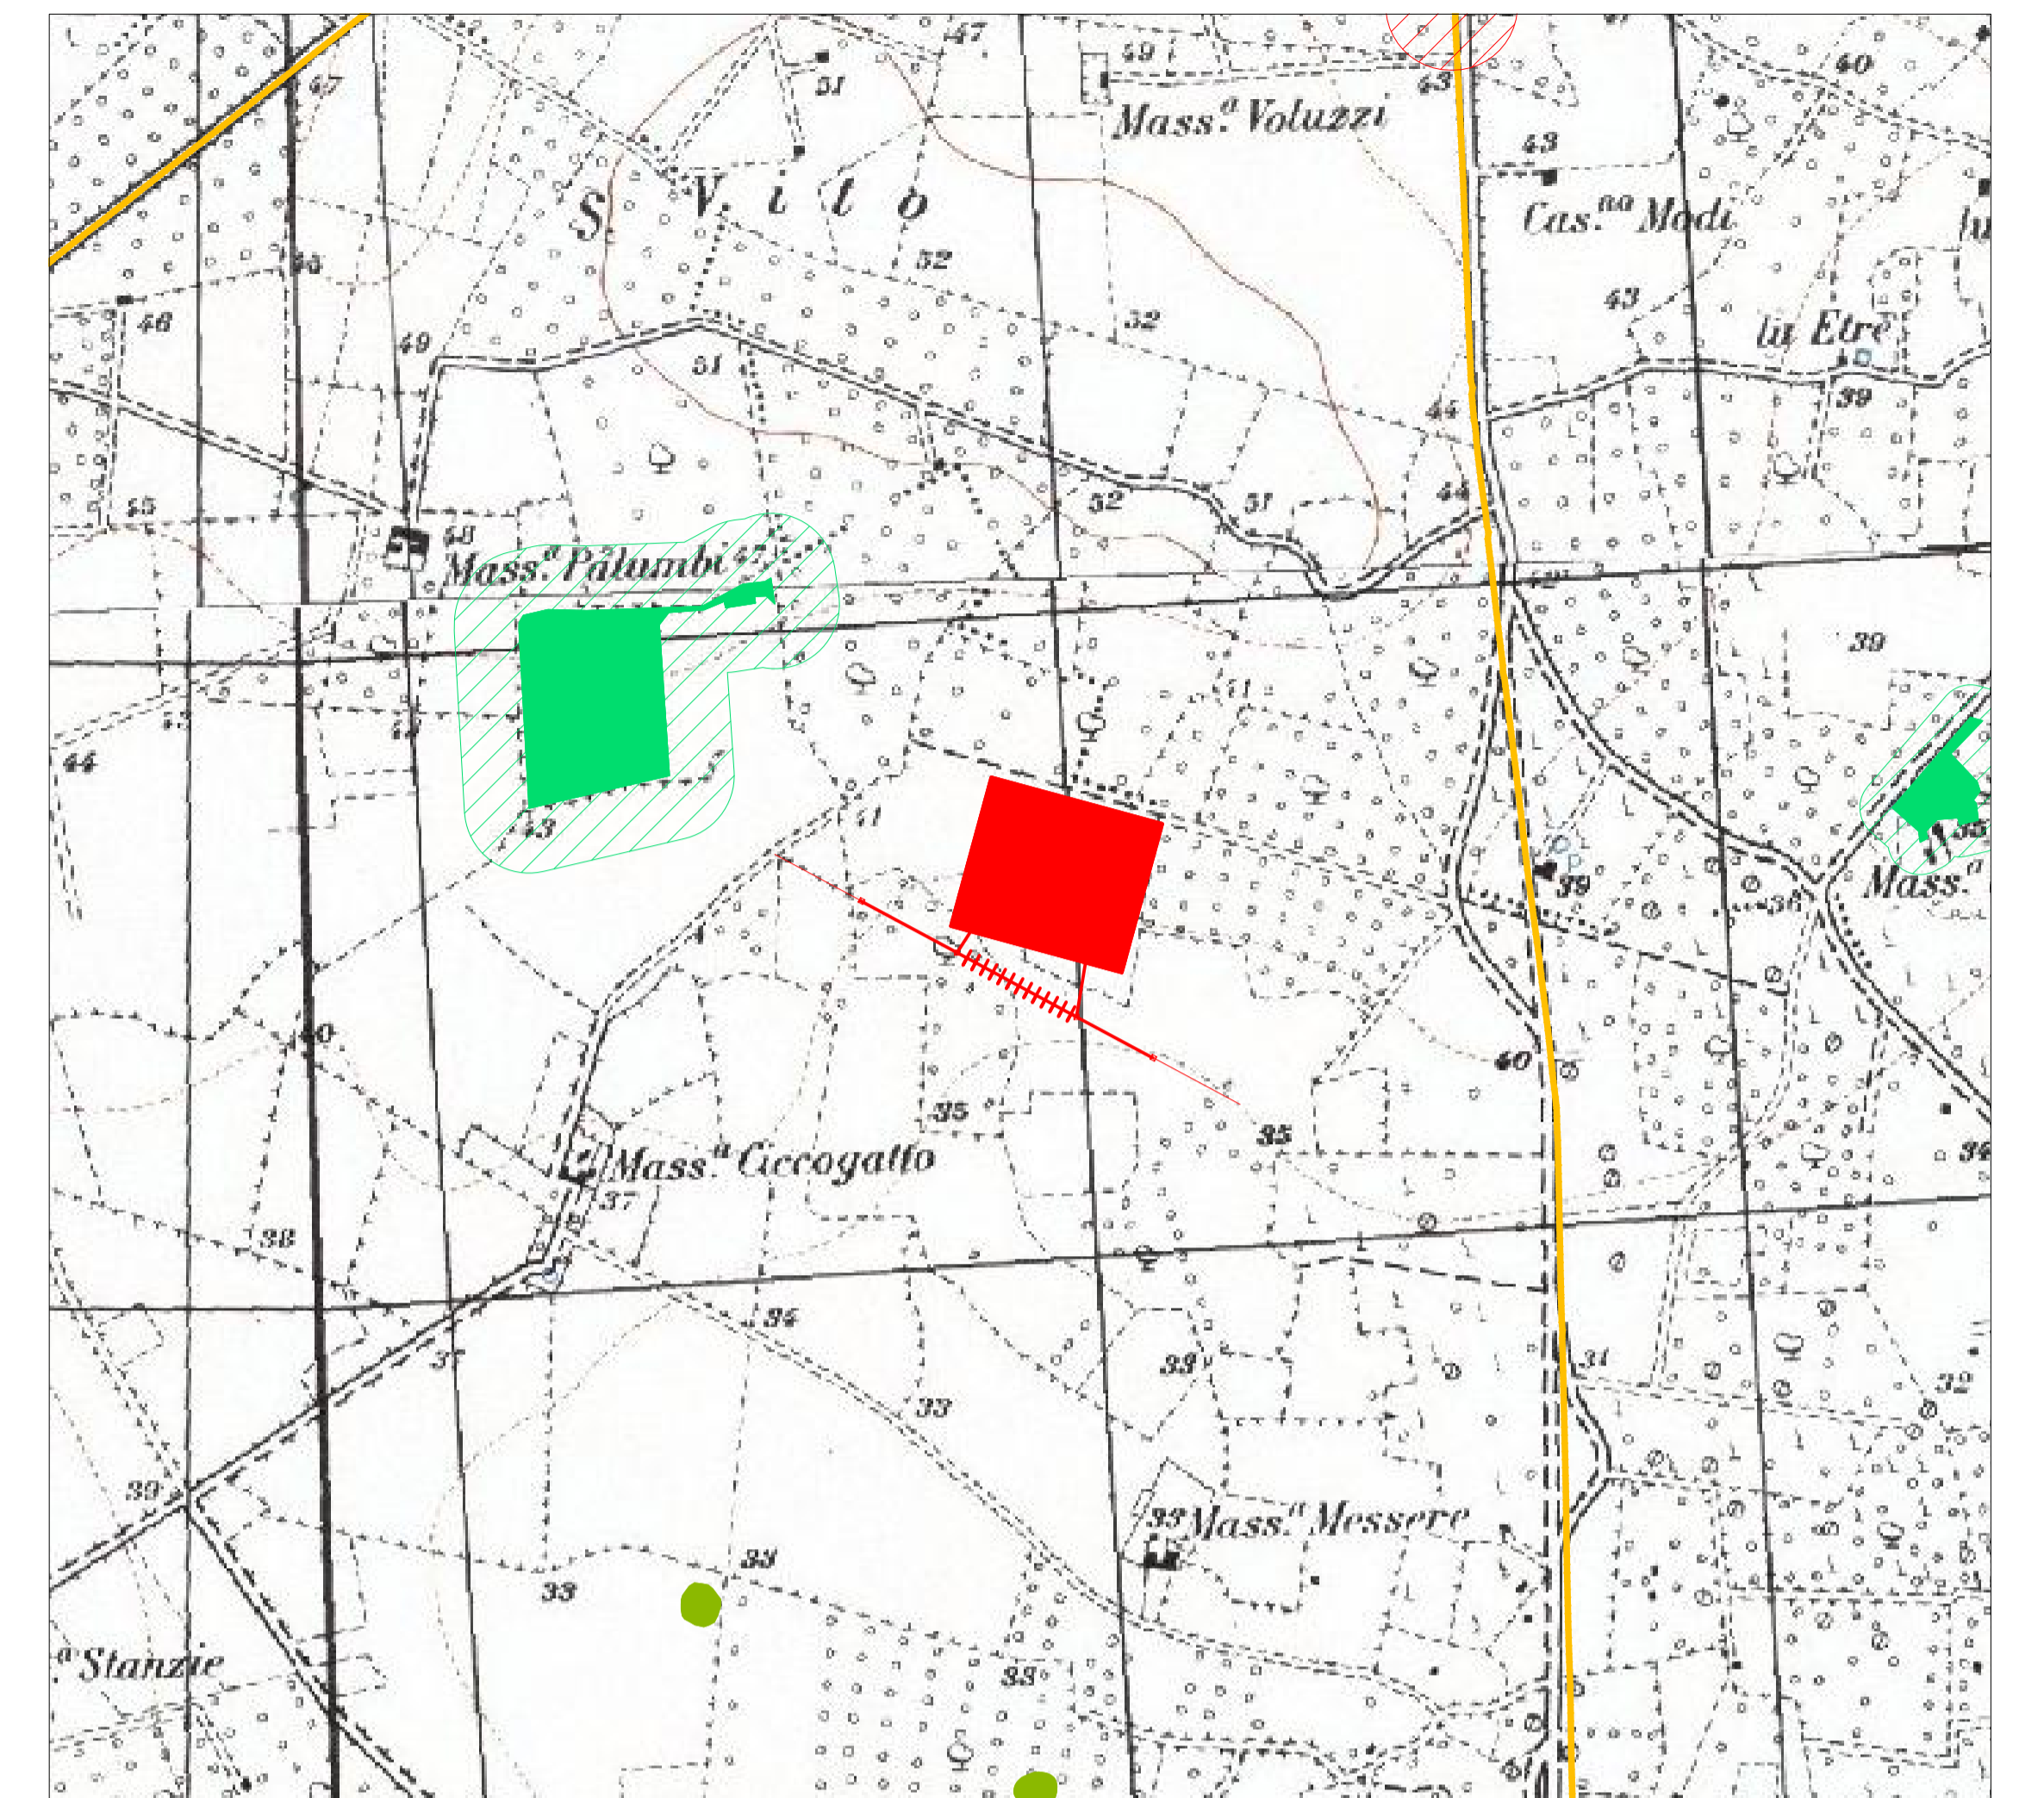


INQUADRAMENTO RISPETTO AL PTCP

SCALA 1:10000

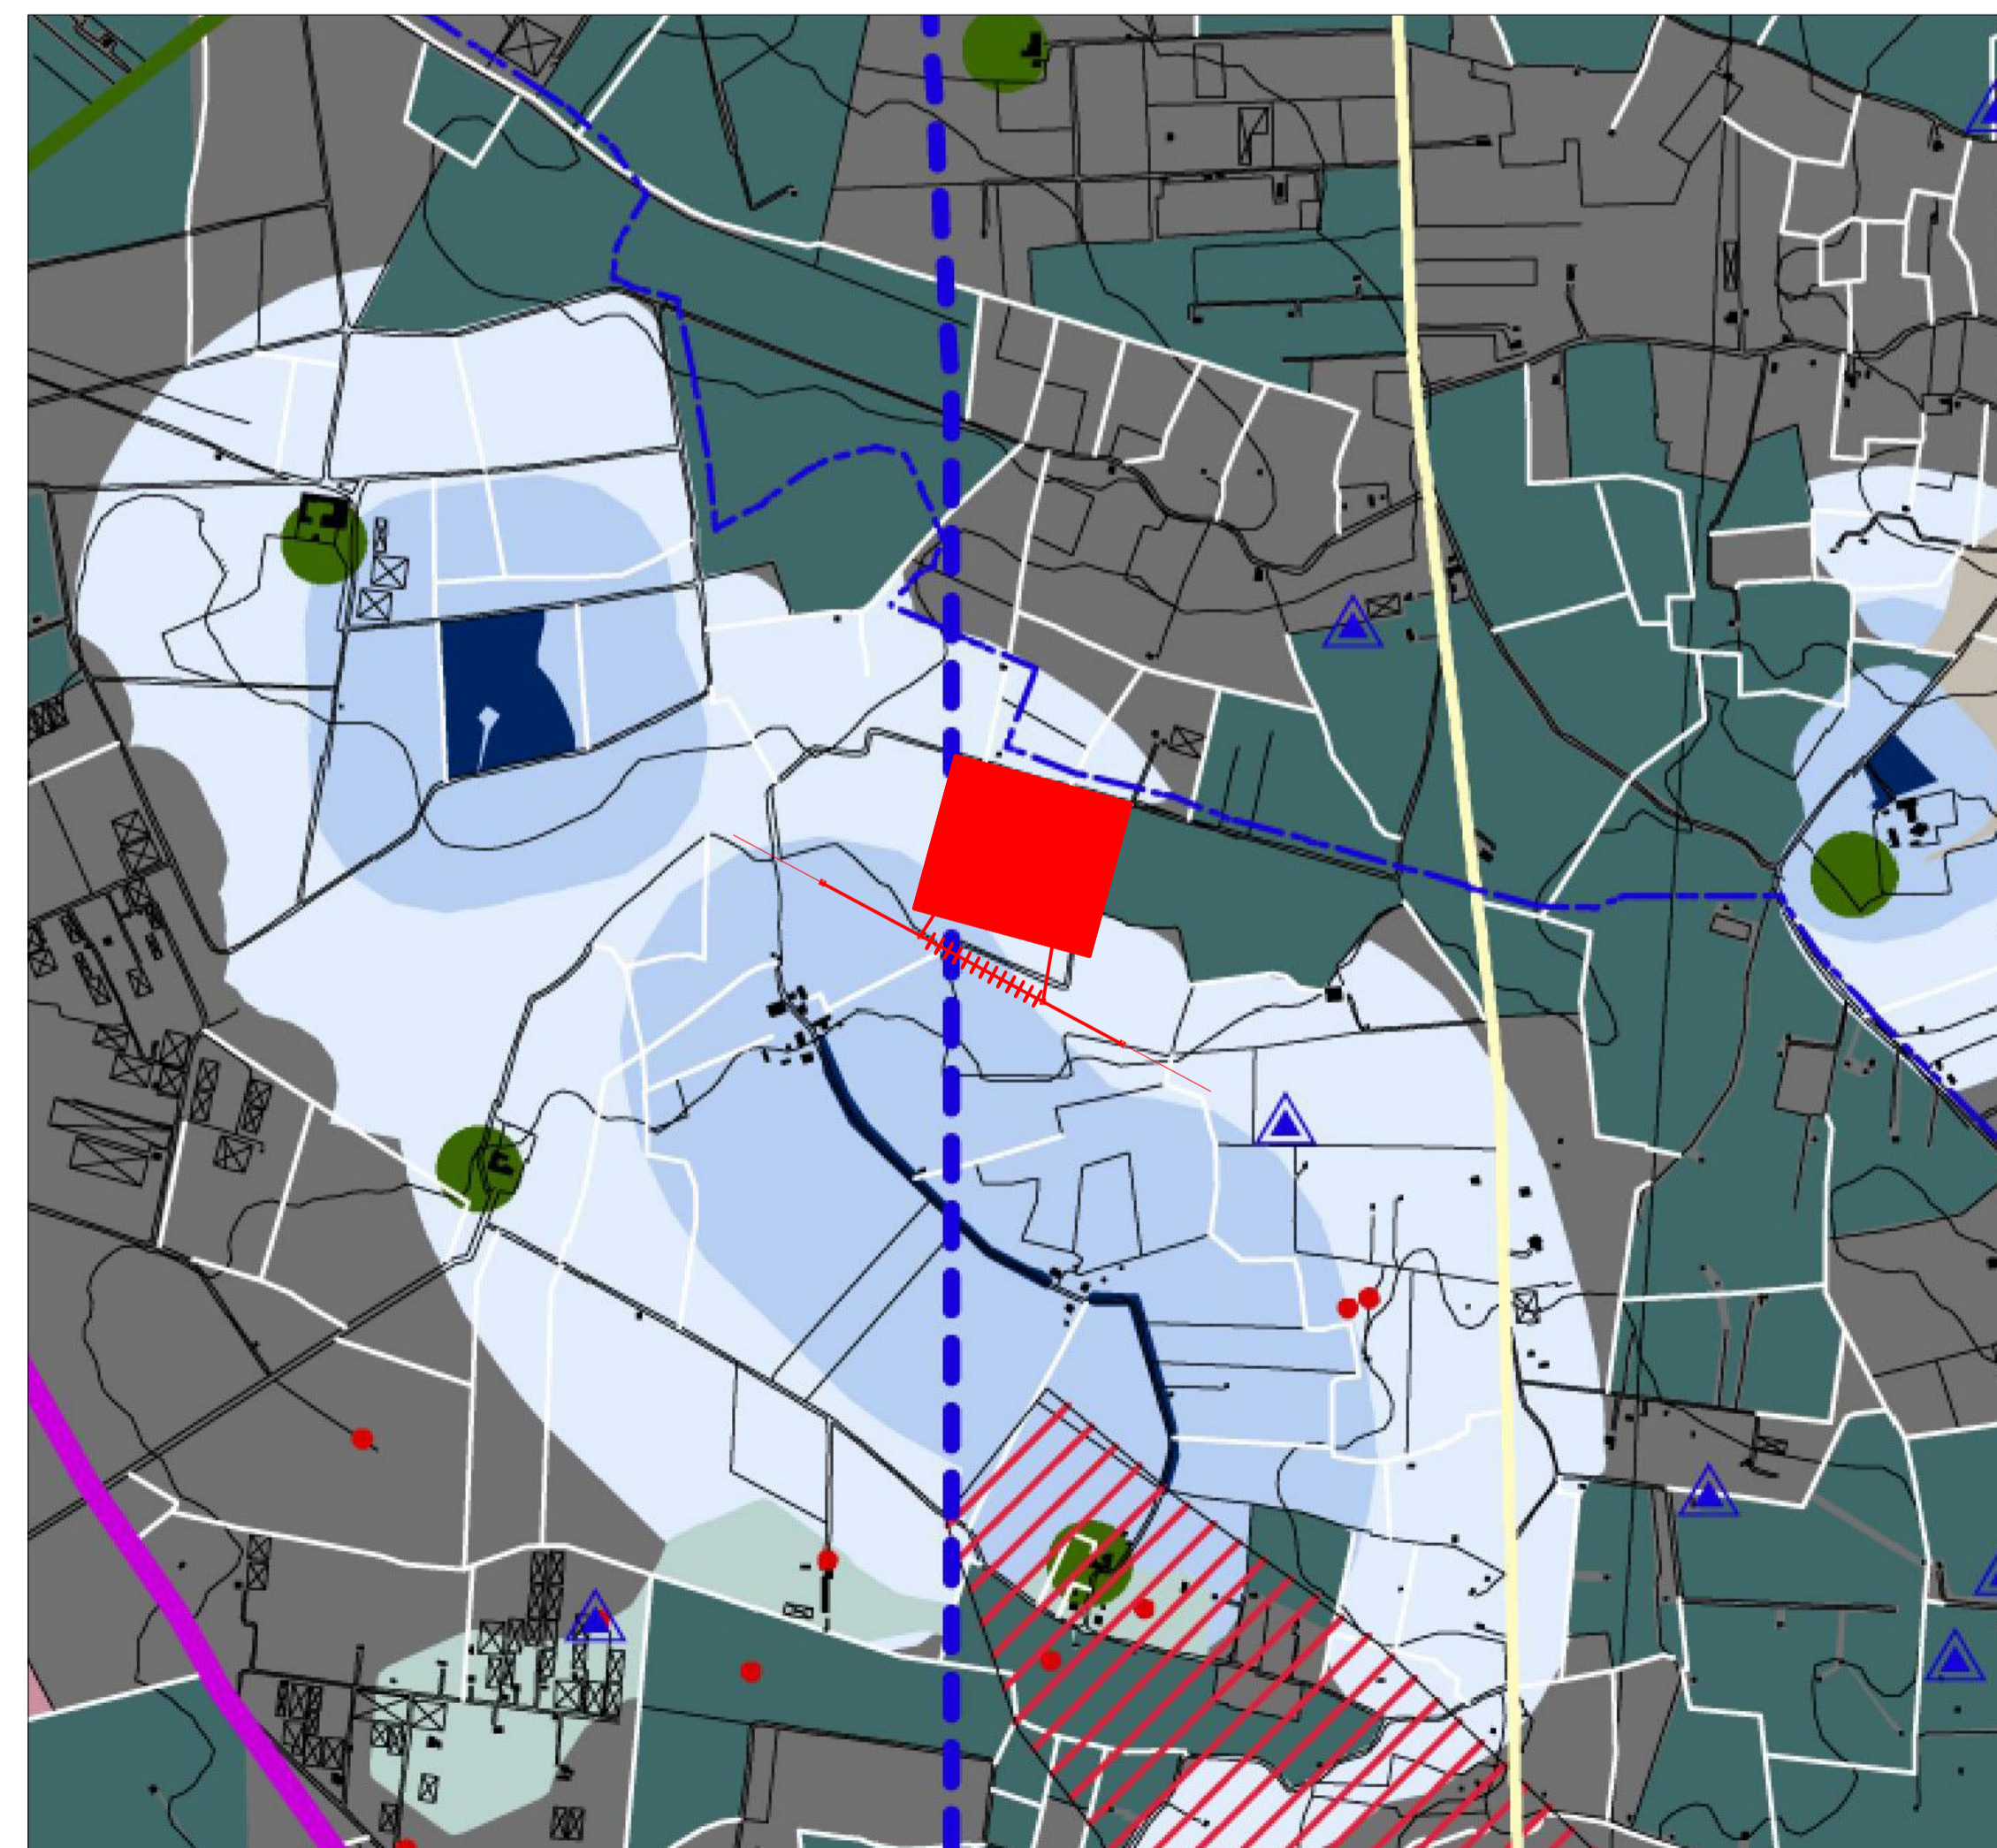

INQUADRAMENTO RISPETTO AL PRG

SCALA 1:10000

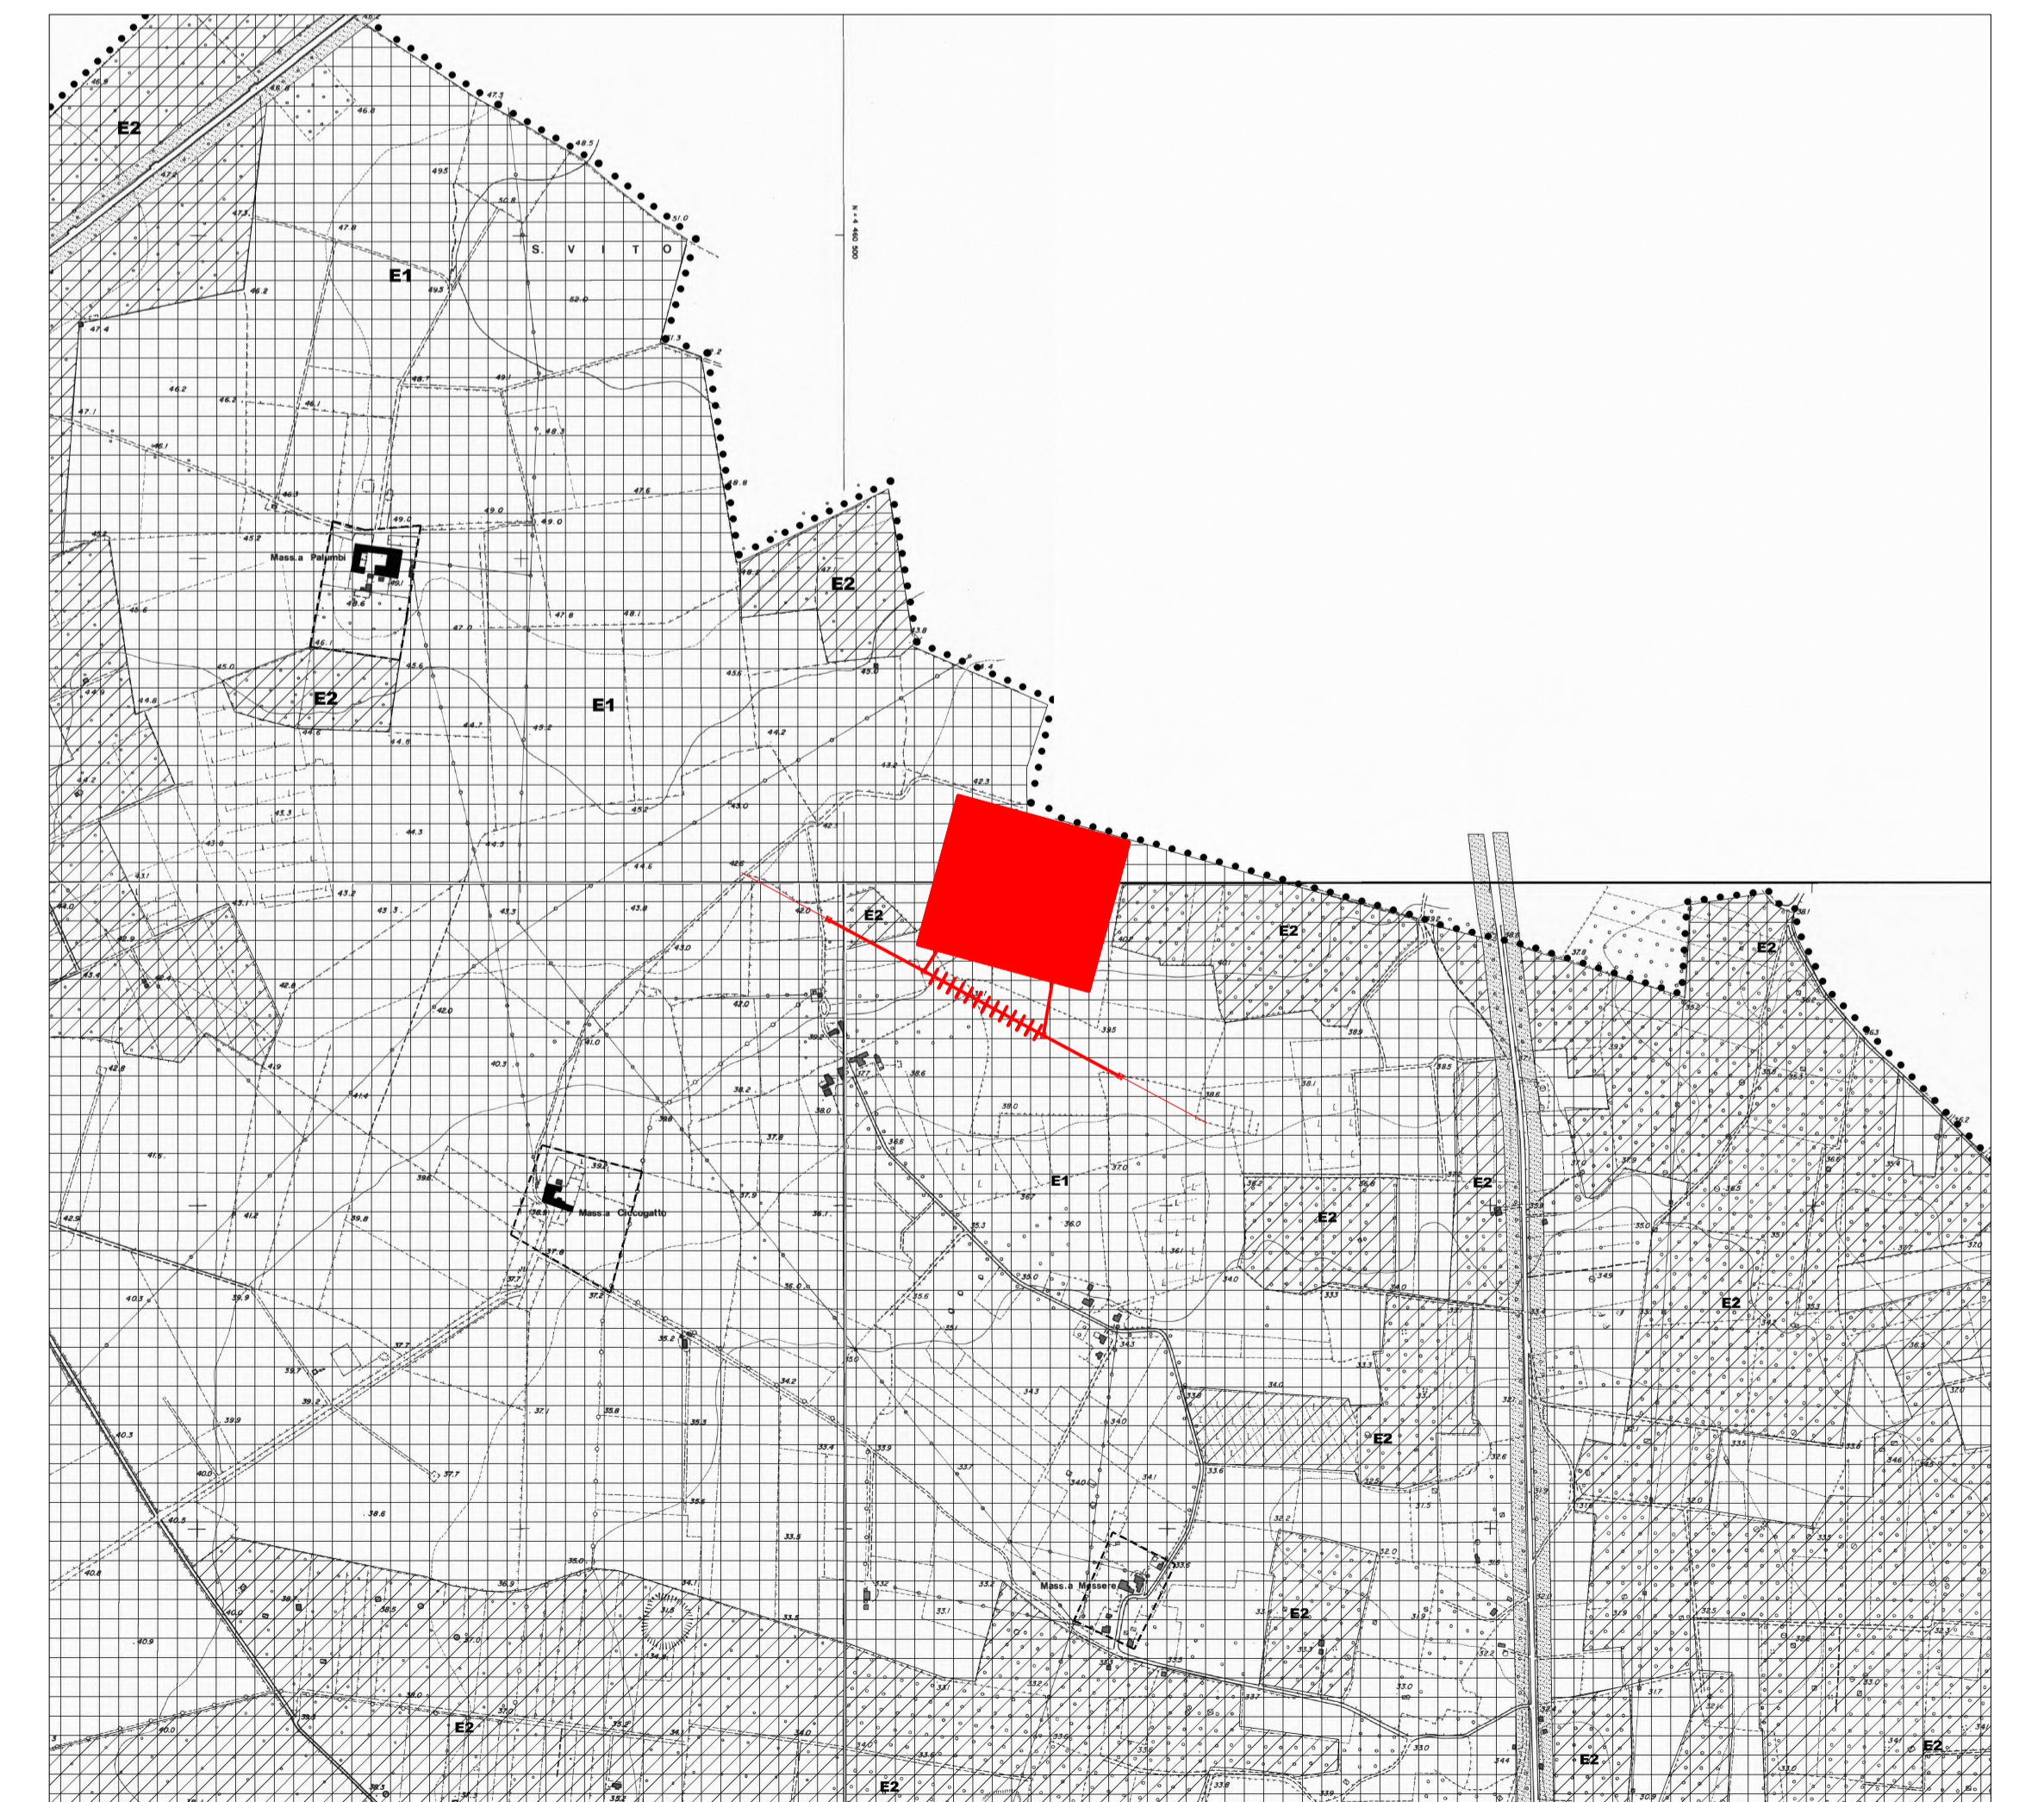

LEGENDA

PIANO URBANISTICO TERRITORIALE TEMATICO/PAESAGGIO (PUTT/p)

ATE C - Valore Distingibile

PIANO PAESAGGISTICO TERRITORIALE REGIONALE (PPTR)

Doline
Componenti Geomorfologiche

Boschi e Area di rispetto dei Boschi
Componenti Botanico-Vegetazionali

Siti Storico Culturali e Area di rispetto dei Siti Storico Culturali
Componenti Botanico-Vegetazionali

Strade a Valenza paesaggistica
Componenti Percettive

PIANO TERRITORIALE DI COORDINAMENTO PROVINCIALE (PTCP)

Espansione della naturalità esistente: Prima fase

Espansione della naturalità esistente: Seconda fase

Fasce di salvaguardia: Zona di salvaguardia/Zona di ricarica

Paggiare

PIANO REGOLATORE GENERALE (PRG)

E1 Zone agricole produttive normali