LEGENDA	
	Palo a 2 proiettori LED e telecamera
	Pozzetto di derivazione con chiusino carrabile
	Quadro Elettrico in B.T. per alimentazione Servizi Ausiliari
	Tubazione in PVC pesante interrata per distribuzione elettrica in B.T.
	Tubazione in PVC pesante interrata per dorsali in B.T. verso edifici utenti

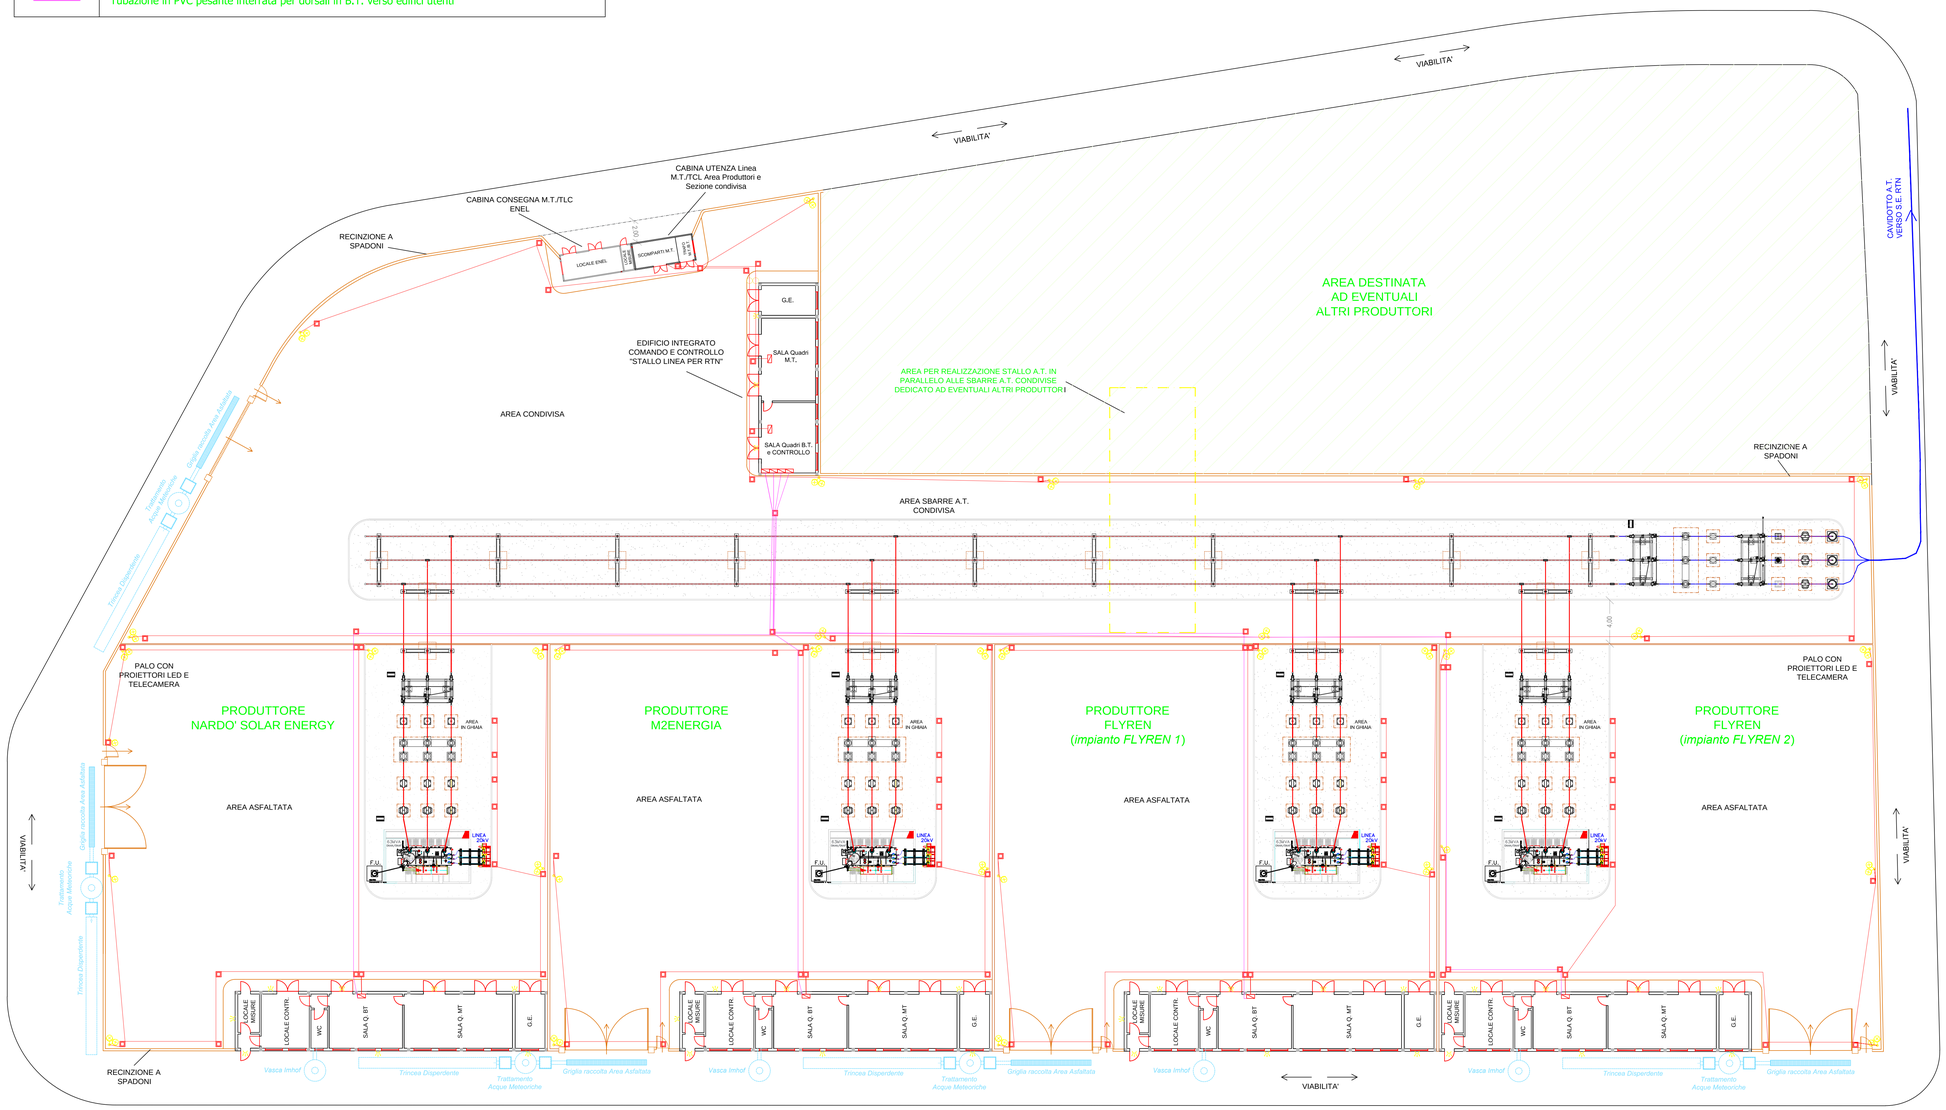

Regione: PUGLIA
Provincia: LECCE
COMUNE DI NARDO'

PROGETTO PER LA REALIZZAZIONE DI UN IMPIANTO FOTOVOLTAICO DA 96,8 MWp ED ISOLE VERDI PROGETTO DEFINITIVO

Titolo: IMPIANTI AUSILIARI IN SOTTOSTAZIONE ELETTRICA UTENTI CONDIVISA

Tavola:
TERNA TAV07

Progettista:
ing. Gianluca PANTILE
Ordine Ing. Brindisi n. 803
Via Del Lavoro, 15/D
72100 Brindisi
pantile.gianluca@ingpec.eu
tel. +39 347 1939994
fax +39 0831 548001

Firmato digitalmente da
GIANLUCA PANTILE - INGEGNERE
CN = PANTILE - INGEGNERE GIANLUCA
C = IT

Visti / Firme / Timbri:

Formato A0 - Scala 1:200

Note: .....

Proprie' esclusiva delle Socie' sopra indicate, utilizzo e duplicazione vietate senza autorizzazione scritta.

Data	Rev.	DESCRIZIONE	Elaborato e controllato da:	Approvato da:
06.07.2021	0	PRIMA EMISSIONE	ing. Gianluca PANTILE	ing. Gianluca PANTILE

REVISIONI

PROPONENTE:
NARDO' SOLAR ENERGY S.R.L.
Corso Monforte, 2
20122 Milano
nardosolarenergy@legalmail.it