


INQUADRAMENTO SU BASE R.R. 24/2010 - AREE NON IDONEE FER AD ESCLUSIONE DEI CONI VISUALI - SCALA 1:5.000

- Legenda**
- Terme HT
 - SSE Condivisa
 - AREA CONDIVISA
 - AREA DISPONIBILE PER ALTRO PRODUTTORE
 - IMPIANTO 2
 - IMPIANTO 3
 - IMPIANTO 4
 - IMPIANTO NARDO' SOLAR ENERGY
 - Cavi collegamento DC
 - Area impianto
 - Area S.E. Terna di nuova realizzazione
 - Riviera Stabile
 - Parco Nazionale
 - Parco Naturale Regionale
 - Riviera Naturale Regionale Orientata
 - Area Naturale Marina Protetta
 - Riviera Naturale Marina
 - Zona Irenense
 - S.I.C.
 - Immobili e aree dichiarate di notevole interesse pubblico (art. 136 D Lgs 42/04)
 - Beni Culturali con 100 m. (parte II D Lgs 42/04)
 - Terreni di alluvione fino a 300 m.
 - Terreni contenenti aiuoli fino a 300 m.
 - Fucine Torbide e corsi d'acqua fino a 150 m.
 - Dorsali con buche di 100 m.
 - Zona antropologica con buche di 100 m.
 - Tratturi con buche di 100 m.
 - S.I.C. Piossenato
 - Z.P.S.
 - L.B.A.
 - golf course
 - acquerario
 - Parco naturalistico
 - centro storico episcopale
 - Area tempone
 - Stadi naturali (soli)
 - Area Piodomugliana - Fossa Bradatica
 - Area Ingegnaria tra SIC-ZIP SABA e terreni di Leterza e Castellano
 - Area ricadente nell'agro di Chroti
 - ALBEROCELLO
 - VIOTTA
 - MICITE SANT'ANGELO
 - MP
 - ZP

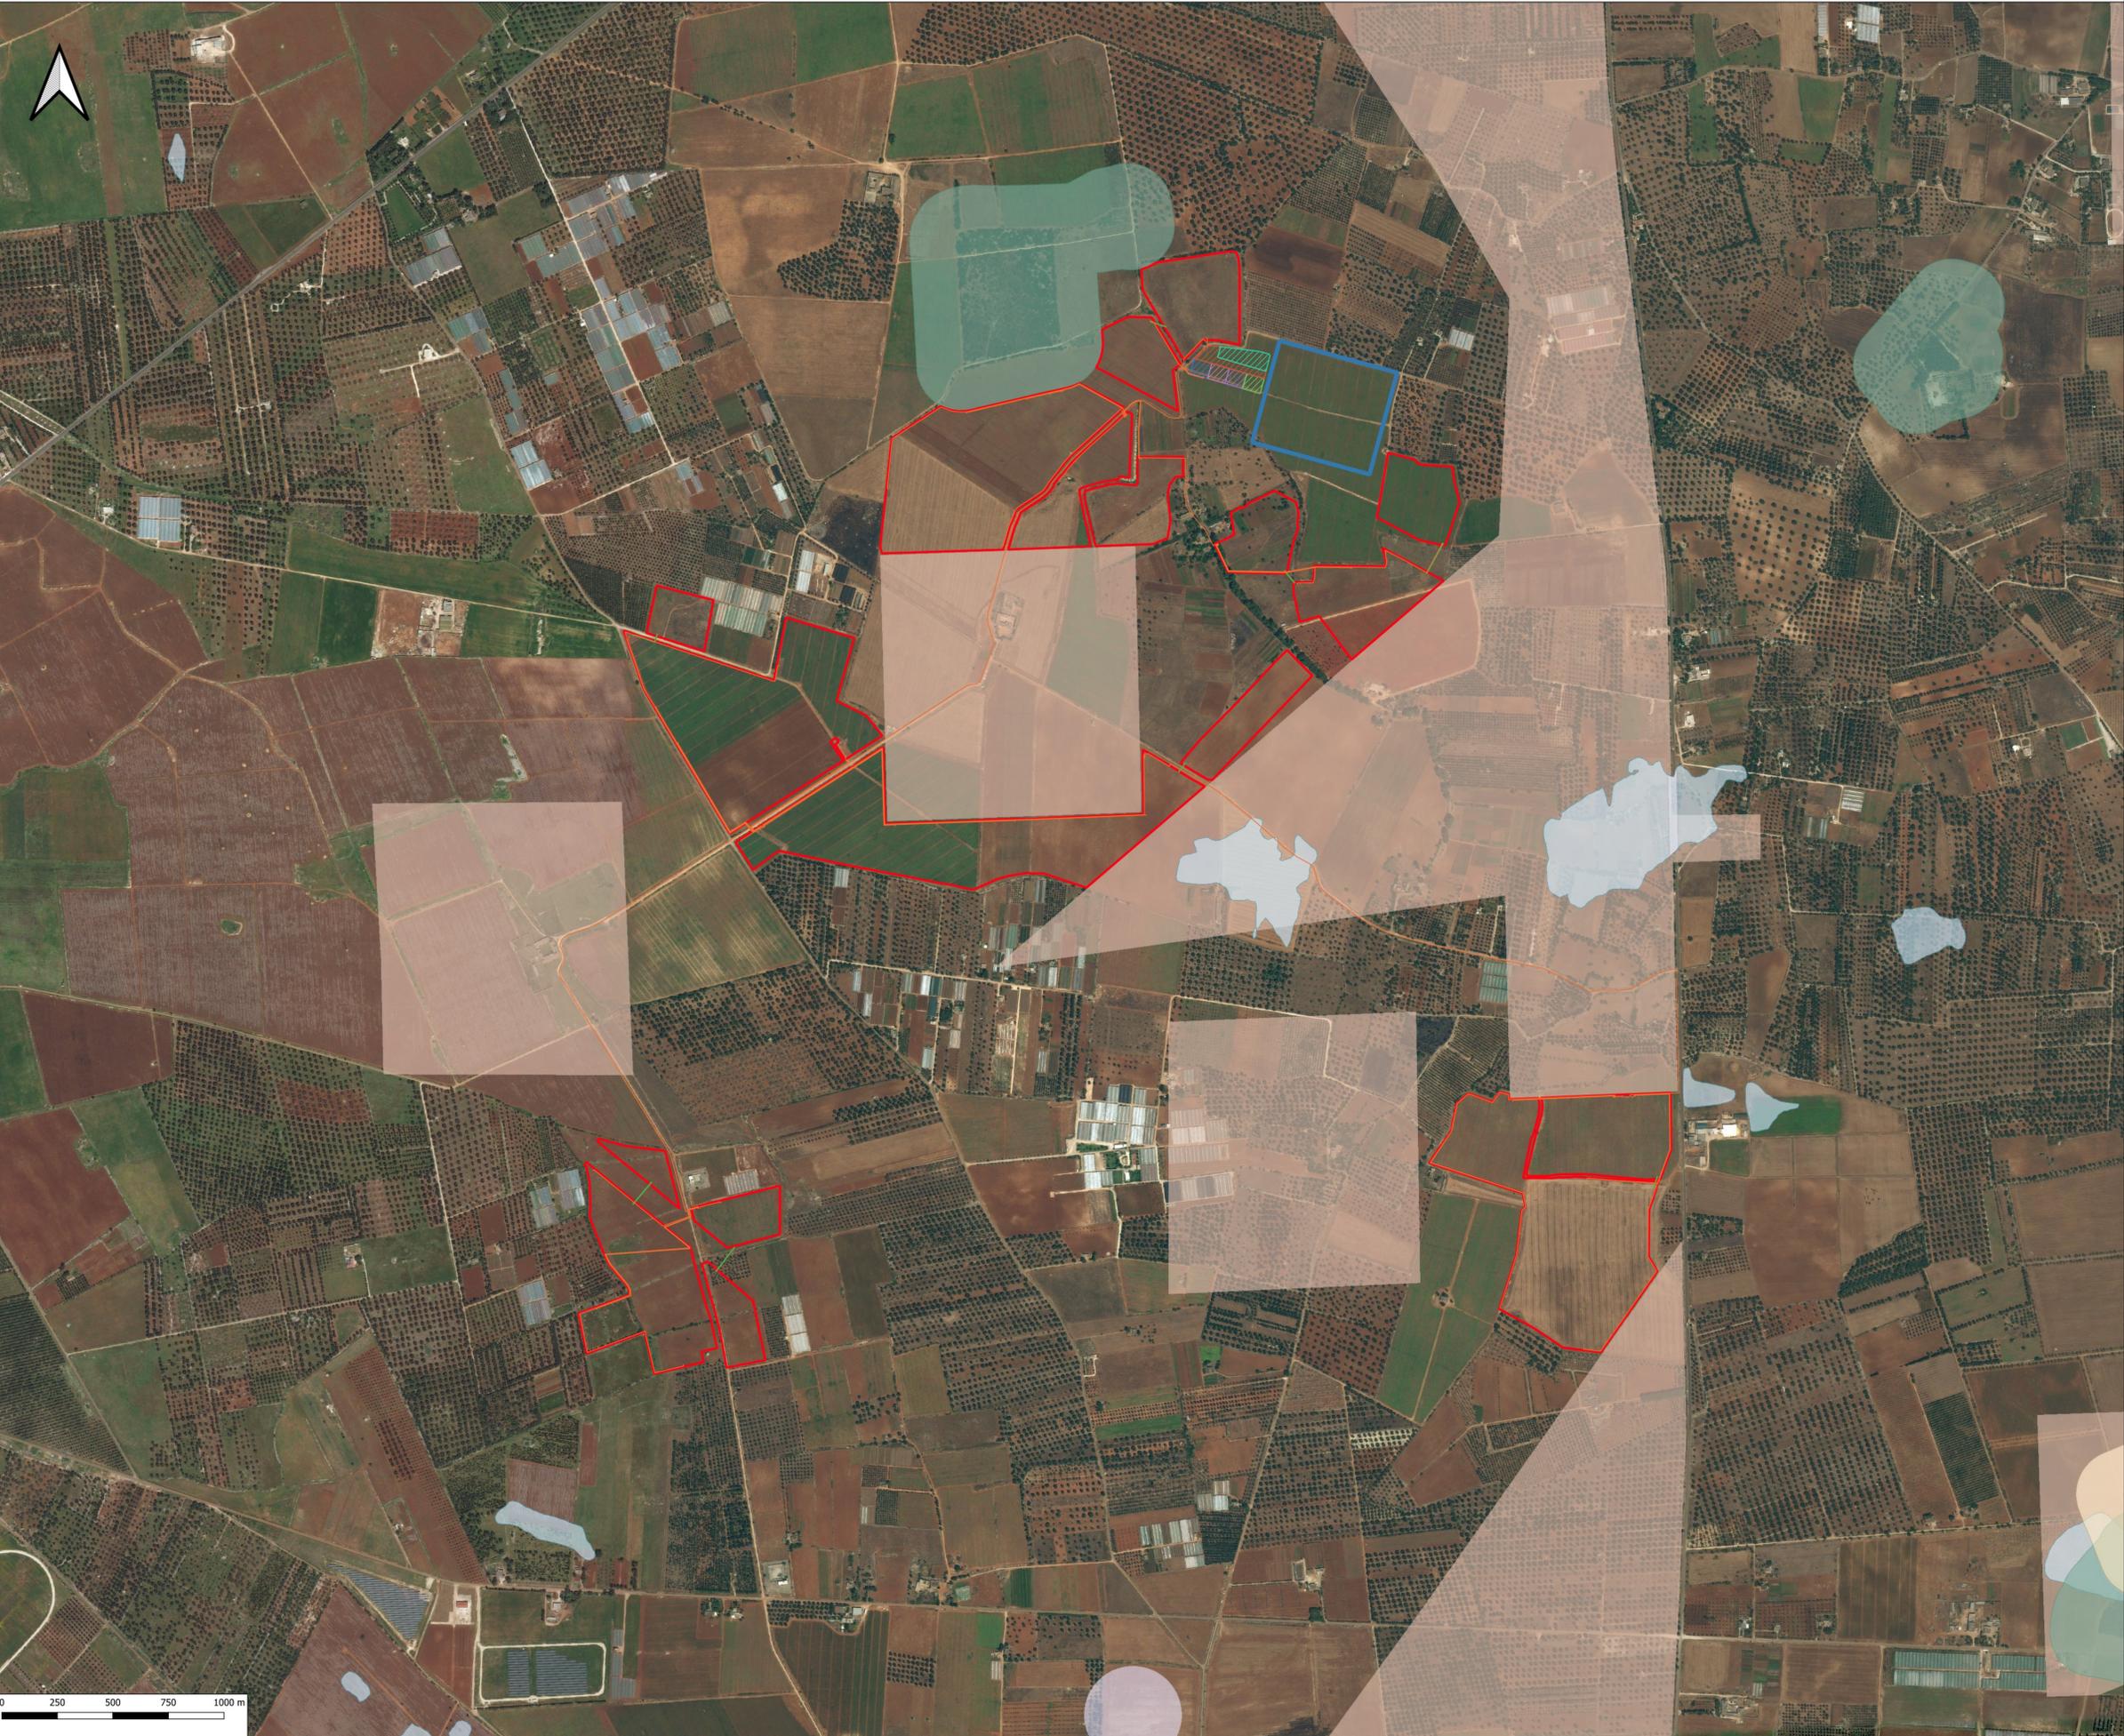


REGIONE: PUGLIA				
PROVINCIA: LECCE				
COMUNE: NARDO'				
ELABORATO:	OGGETTO: PROGETTO PER LA REALIZZAZIONE DI UN IMPIANTO FOTOVOLTAICO DA 96,8 MWp ED ISOLE VERDI PROGETTO DEFINITIVO Inquadramento su R.R. 24/2010			
PROPONENTE:	NARDO' SOLAR ENERGY S.R.L. Corso Morfona, 2 20122 - Milano nardosolareenergy@legalmil.it			
ing. Massimo CANDEO Ordine Ing. Bari n° 3755 Via Cancellio Rotto, 3 70125 Bari m.candeo@psr.it				
ing. Gabriele CONVERSANO Ordine Ing. Bari n° 8584 Via Michele Garruba 3 70122 Bari gabrieleconversano@psr.it				
Collaborazione: ing. Antonio CAMPANALE Ord. Ing.ri Bari n° 11123				
Note:				
DATA	REV	DESCRIZIONE	ELABORATO da:	APPROVATO da:
Maggio 2021	0	Emissione	ing. Gabriele Conversano ing. Antonio Campanale	ing. Massimo Candeco
PROPRIETÀ ESCLUSIVA DELLE SOCIETÀ SOPRA INDICATE. UTILIZZO E DUPLICAZIONE VIETATE SENZA AUTORIZZAZIONE SCRITTA				


INQUADRAMENTO SU BASE R.R. 24/2010 - SCALA 1:25.000

Legenda


- Terme MT
- SSE Condivisa
- AREA CONDIVISA
- AREA DISPONIBILE PER ALTRO PRODUTTORE
- IMPIANTO 2
- IMPIANTO 3
- IMPIANTO 4
- IMPIANTO NARDO' SOLAR ENERGY
- Cavi collegamento DC
- Area impianto
- Area S.E. Terna di nuova realizzazione
- Confini comunali
- Museo Diotale
- Parco Nazionale
- Parko Naturale Regionale
- Riserva Naturale Regionale Orientata
- Area Naturale Marina Protetta
- Zone Ramsar
- S.I.C.
- S.I.C. Poggioreto
- Z.P.S.
- I.B.A.
- Area Poggioreto - Fossa Bradicata
- Area Risposta tra SIC-ZPS del territorio di Litorale e Castellana
- Area di interesse nel Fagnoli di Chiusi
- ALBERGELLO
- AVIDRIA
- MONTE SANTANGELO
- Impedimenti e aree dichiarate di notevole interesse pubblico (art. 136 D.Lgs 42/2004)
- Beni Culturali con 100 m. (parte II D.Lgs 42/04)
- Territori ordinati fino a 300 m.
- Territori ordinati ai laghi fino a 300 m.
- Fiumi, torrenti e corsi d'acqua fino a 150 m.
- Boschi con buffer di 100 m.
- Zone archeologiche con buffer di 100 m.
- Tratturi con buffer di 100 m.
- MP
- AP

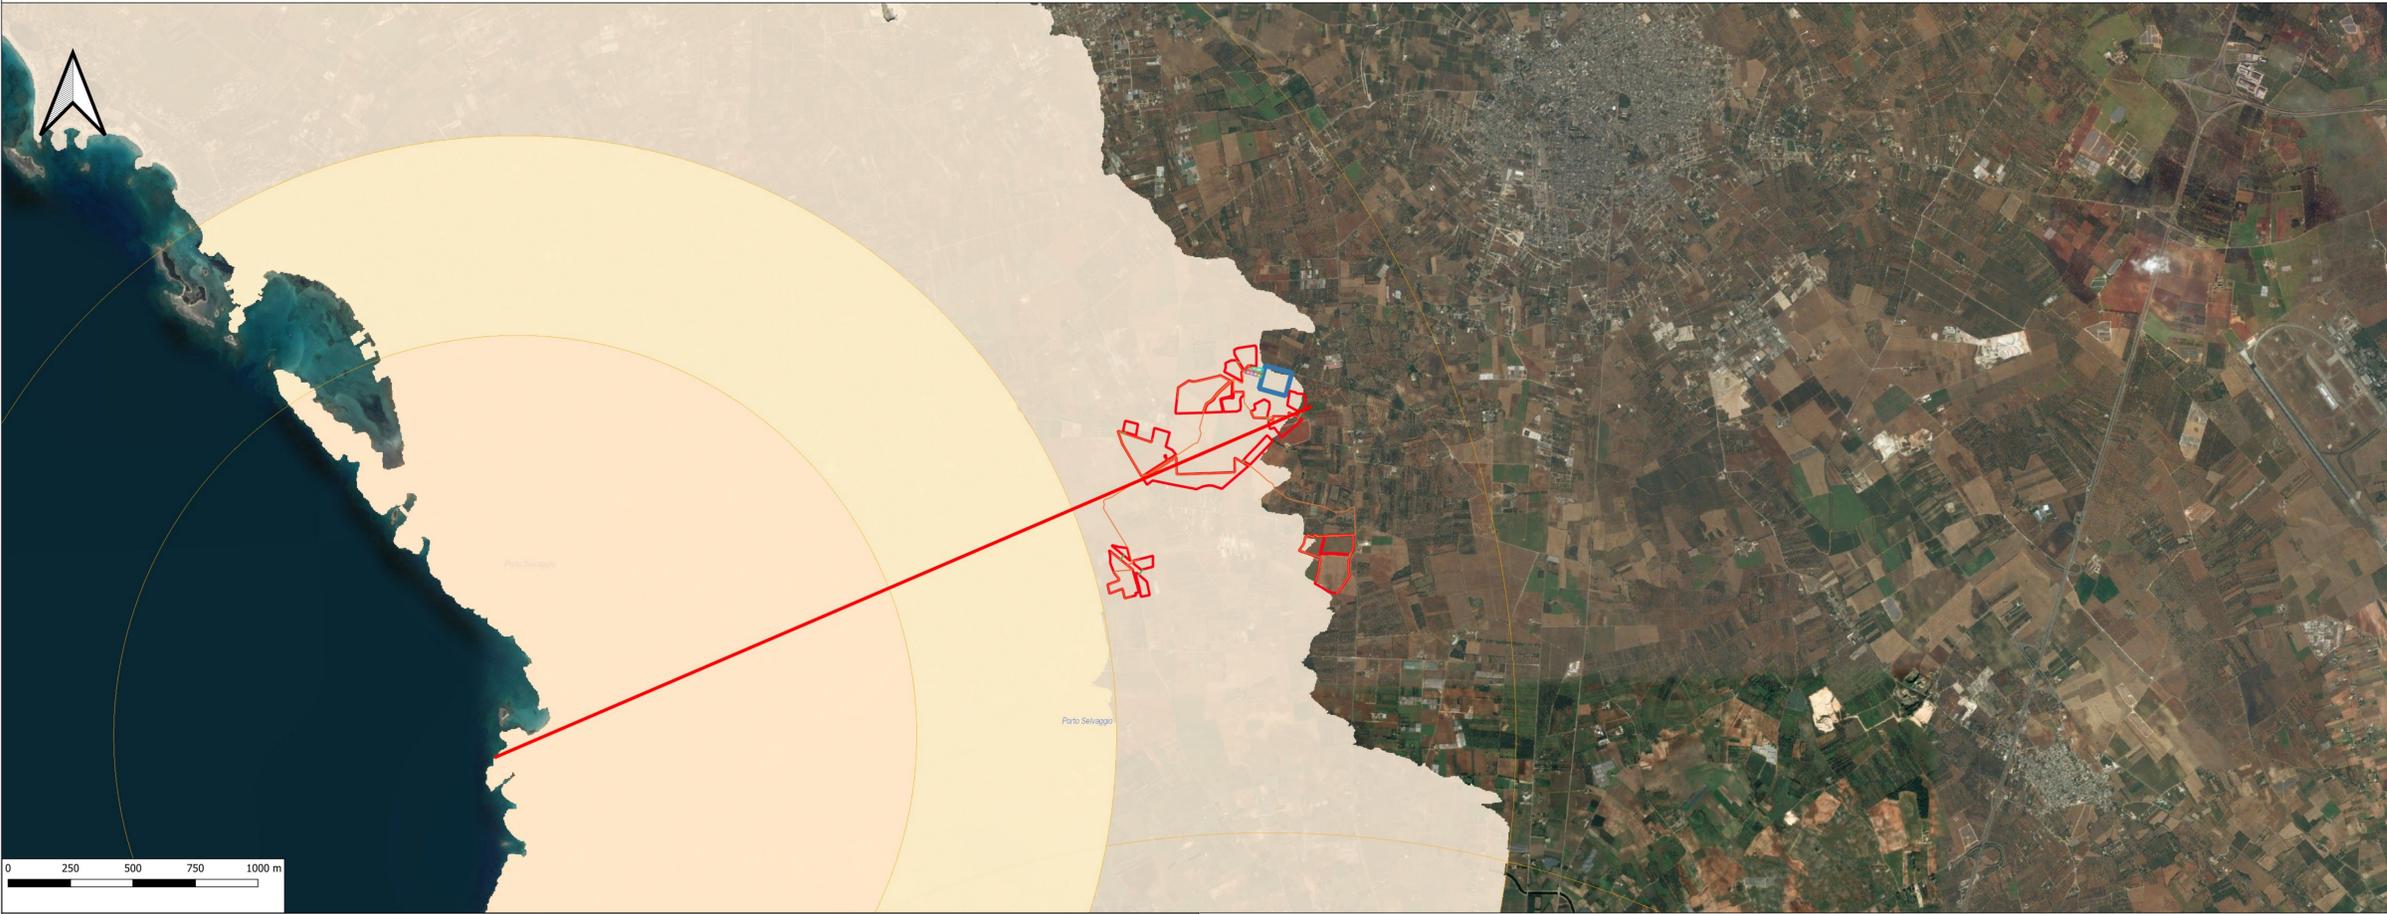


INQUADRAMENTO CONI VISUALI IN SCALA 1:10.000

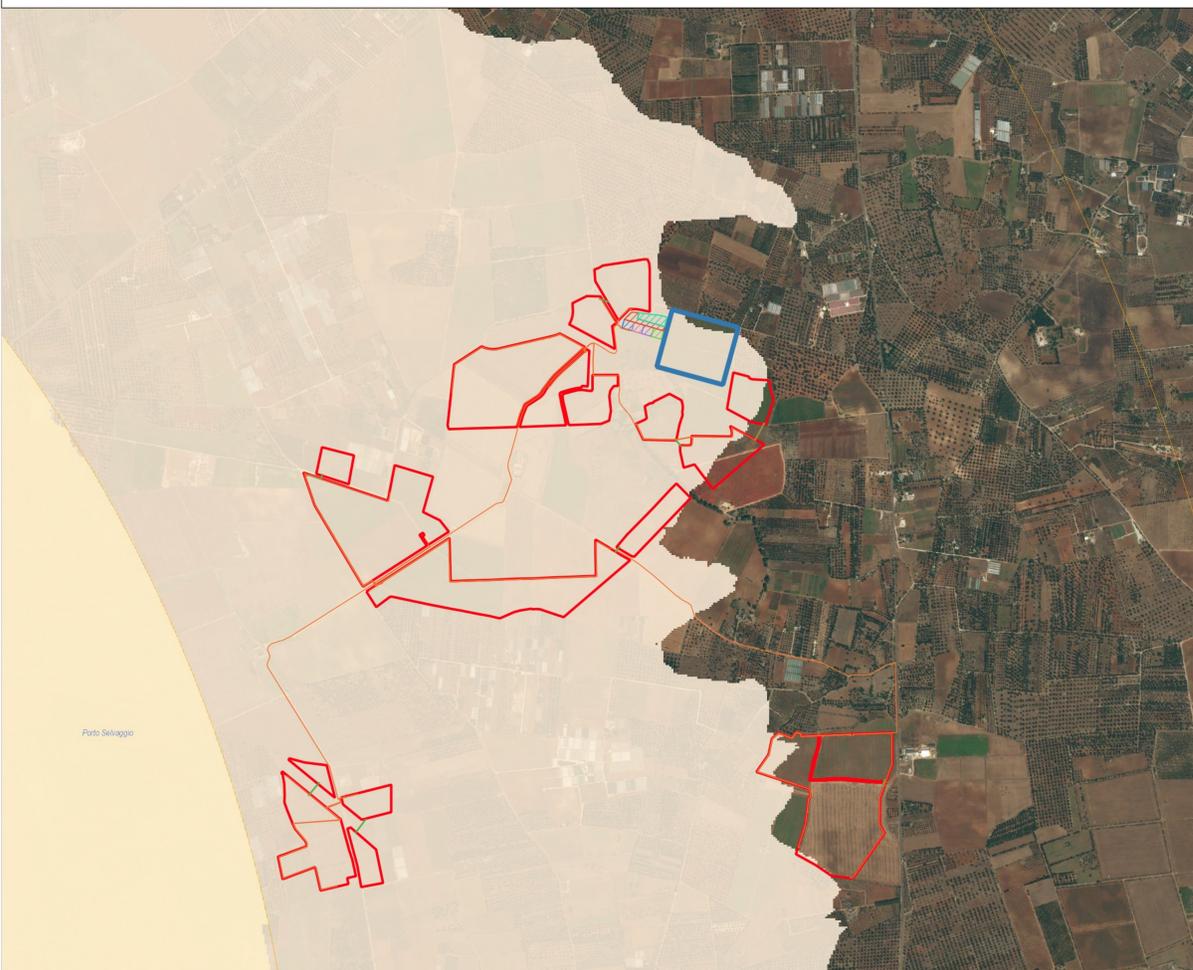

ANALISI DEL PROFILO LONGITUDINALE DAL CENTRO DEL CONO VISUALE

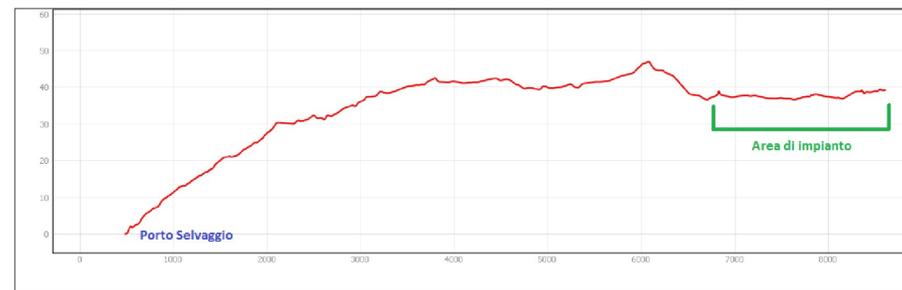

VISTA TRIDIMENSIONALE DELL'AREA DI IMPIANTO DA PORTO SELVAGGIO

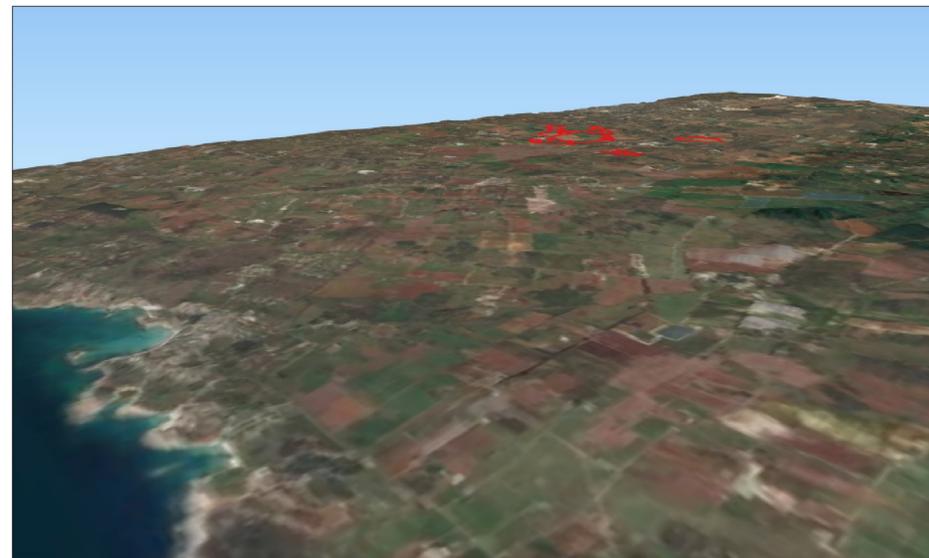

REGIONE: PUGLIA				
PROVINCIA: LECCE				
COMUNE: NARDO'				
ELABORATO:	OGGETTO: PROGETTO PER LA REALIZZAZIONE DI UN IMPIANTO FOTOVOLTAICO DA 96,8 MWp ED ISOLE VERDI PROGETTO DEFINITIVO Inquadramento su R.R 24/2010			
SIA-T4				
PROPONENTE:	NARDO' SOLAR ENERGY S.R.L. Corso Morfoteo, 2 20122 - Milano nardosolareenergy@legalmail.it			
ing. Massimo CANDEO Ordine Ing. Bari n° 3755 Via Cancalio Rotto, 3 70125 Bari m.candeo@psr.it	ing. Gabriele CONVERSANO Ordine Ing. Bari n° 8884 Via Michele Garruba 3 70122 Bari gabrieleconversano@psr.it			
Collaborazione: ing. Antonio CAMPANALE Ord. Ing.ri Bari n° 11123				
Note:				
DATA	REV	DESCRIZIONE	ELABORATO da:	APPROVATO da:
Maggio 2021	0	Emissione	ing. Gabriele Conversano ing. Antonio Campanale	ing. Massimo Candeo
PROPRIETÀ ESCLUSIVA DELLE SOCIETÀ SOPRA INDICATE. UTILIZZO E DUPLICAZIONE VIETATE SENZA AUTORIZZAZIONE SCRITTA				