




PARTICELLE IMPIANTO				
SITO	NCT	FOGLIO	PARTICELLA	m <sup>2</sup>
VAGNOLI	LATINA / B	24	8	6420,00
			444	170950,00
			445	26959,00

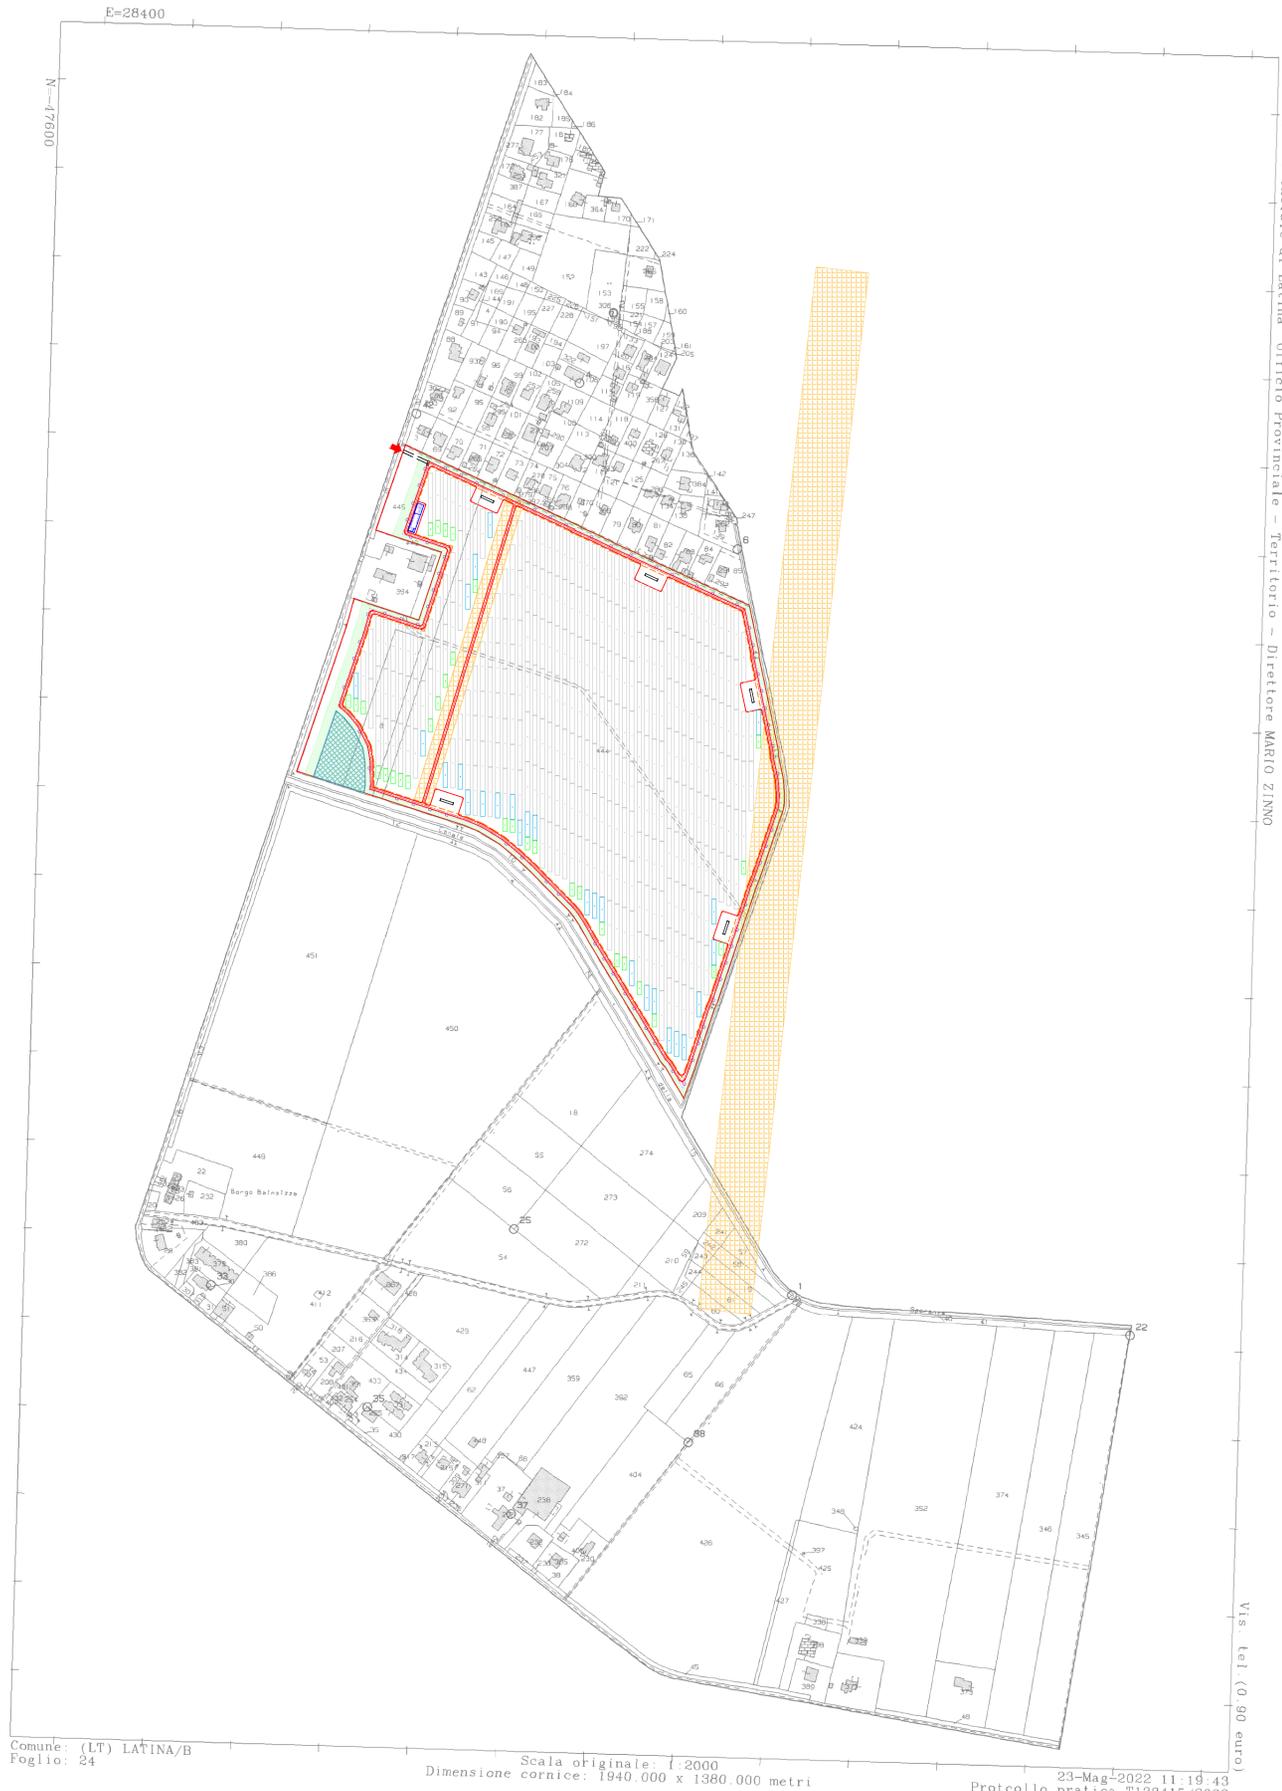

Comune: (LT) LATINA/B  
Foglio: 24

Scala originale: 1:2000  
Dimensione cornice: 1940.000 x 1380.000 metri

23-Mag-2022 11:19:43  
Protocollo pratica T133415/2022

Vis. tel. (0) 90 90 euro

**IMPIANTO FOTOVOLTAICO ELLO 5 PPR EXTENSION**  
LAYOUT GENERALE CATASTALE  
DIMENSIONI IN m / SCALA 1:1.500

FORMATO "A1" (841x594mm) - FR3/SIPR1

LOCALIZZAZIONE



SCALA: 1:25.000

NOTE / TIMBRI

**Responsabile tecnico**  
Ingegnere  
Maurizio De Donno  
(per NRG Plus Italia S.r.l.)  
mdedonno@nrgplus.global



LEGENDA

- LIMITE LOTTO
- RECINZIONE
- PV AREA
- VIABILITÀ INTERNA
- VIABILITÀ ESTERNA
- INGRESSO
- PORTONE D' ACCESSO
- CABINA DI RICEZIONE SEZIONAMENTO E CONTROLLO
- CABINA TRASFORMAZIONE MT/BT
- PANNELLI FOTOVOLTAICI VELA 2P48
- PANNELLI FOTOVOLTAICI VELA 2P24
- PANNELLI FOTOVOLTAICI VELA 2P12
- IDENTIFICAZIONE AREA MODULI FOTOVOLTAICI
- COLTURE PRODUTTIVE DI MITIGAZIONE
- FASCIA DI RISPETTO LINEA ELETTRICA AEREA
- FASCIA DI RISPETTO DEPURATORE

REV	DATA	DESCRIZIONE	PREP.	DISEG.	VERIF.	APPR.
0	22/06/22	EMISSIONE FINALE	H.M	R.S	R.V	M.DD
B	18/06/22	COMMENTI INCORPORATI	H.M	R.S	R.V	M.DD
A	02/06/22	EMISSIONE INIZIALE	H.M	R.S	R.V	M.DD

**ellomay**  
CAPITAL LIMITED

IL PROMOTORE:  
ELLOMAY SOLAR ITALY FIVE S.R.L.  
Sede legale: Via Sebastian Altmann 9,  
BOLZANO (BZ), 39100  
PEC: [ellomaysolaritalyfive@legalmail.it](mailto:ellomaysolaritalyfive@legalmail.it)  
Numero REA BZ-229537  
P.IVA 03069280216  
Codice Cliente:

PROGETTO:  
**IMPIANTO FOTOVOLTAICO ELLO 5 PPR EXTENSION**

DOCUMENTI:  
LAYOUT GENERALE CATASTALE

LOCALIZZAZIONE	INFORMAZIONE DI PROGETTO	FASE
CITTA': CASTELVERDE PROVINCIA: LATINA REGIONE: LAZIO	SORGENTE: SOLARE PAC(MW): 16,00 PDC(MWp): 19,01	AREA(Mq): 18,4 APPROX GRC(%): 59,55
COORDINATE		
LAT: 41,49° LONG: 12,79° ALT(m): 30	N.PAN: 30,672 P.PAN(Wp): 620 STRU: TRACKER	N.INV: 20 P.INV(KVA): 5988@45°C N.STR: 298 (2P48) 27 (2P24) 32 (2P12)
NOME		
PREPARATO	REGISTRAZIONE	FIRMA
DISEGNATO		
VERIFICATO		
APPROVATO		
TAVOLA No		
1 DI 1	SCALA 1:1.500	IMPIANTO D. T. S. I. DOC. REV. FASE EMI.

IT 212 ES I L G 5 3 R I O I P I R E

QUESTO DOCUMENTO E' SOLO UN RIFERIMENTO. IL CONTENUTO NON GARISCE LA CORRETTA ESEMPLIFICAZIONE. SEVERAMENTE VIETATO RIPRODURRE QUESTO DOCUMENTO IN TUTTO O IN PARTE. E FORNIRE AD ALTRI QUALSIASI INFORMAZIONI CORRELATE SENZA IL PREVENTIVO CONSENSO SCRITTO DI RENERGIA.