




PARTICOLARE RECINZIONE
NON IN SCALA

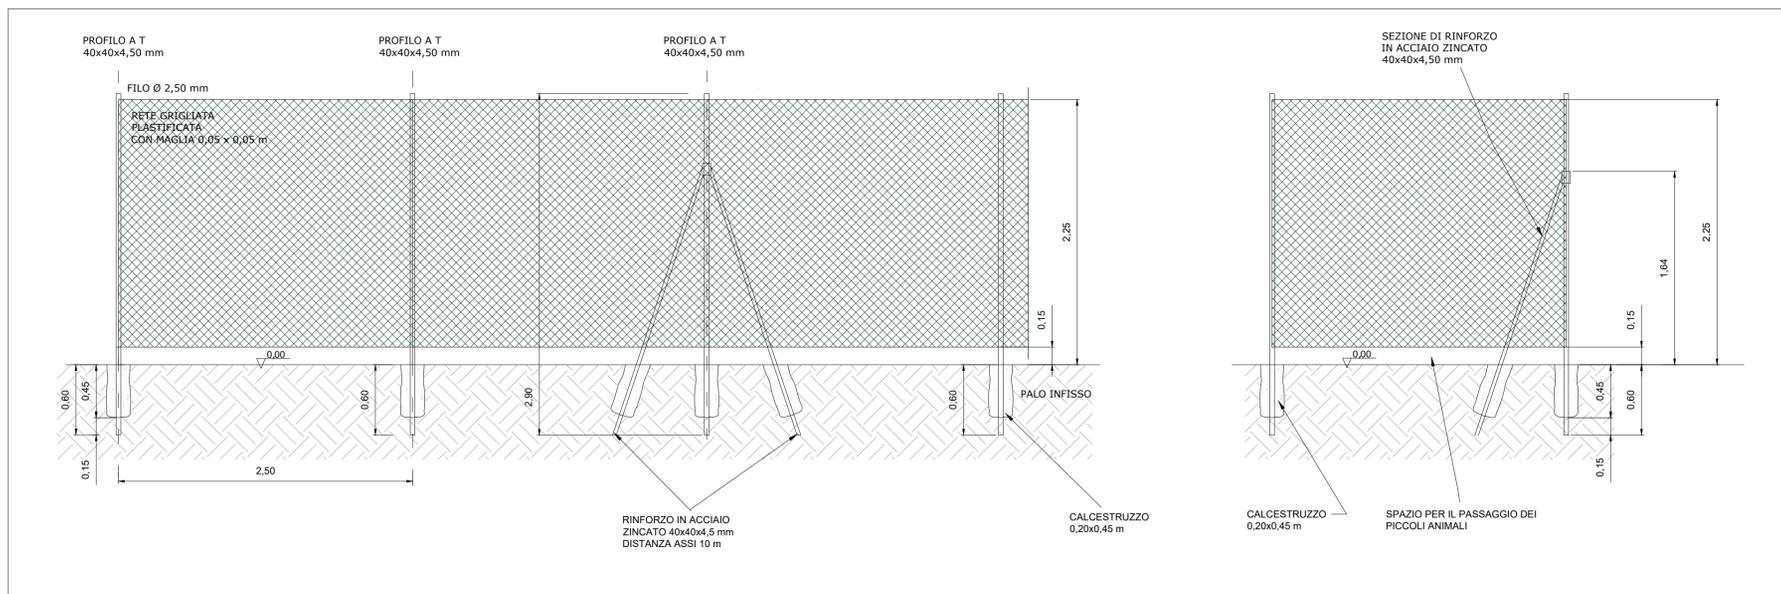


IMPIANTO DI VIDEOSORVEGLIANZA E ILLUMINAZIONE
NON IN SCALA

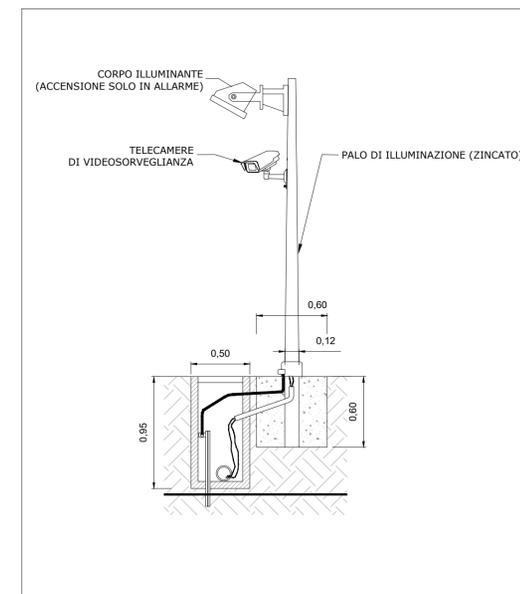


STRUTTURA DI SOSTEGNO E FASCIA DI RISPETTO DAI CONFINI
NON IN SCALA

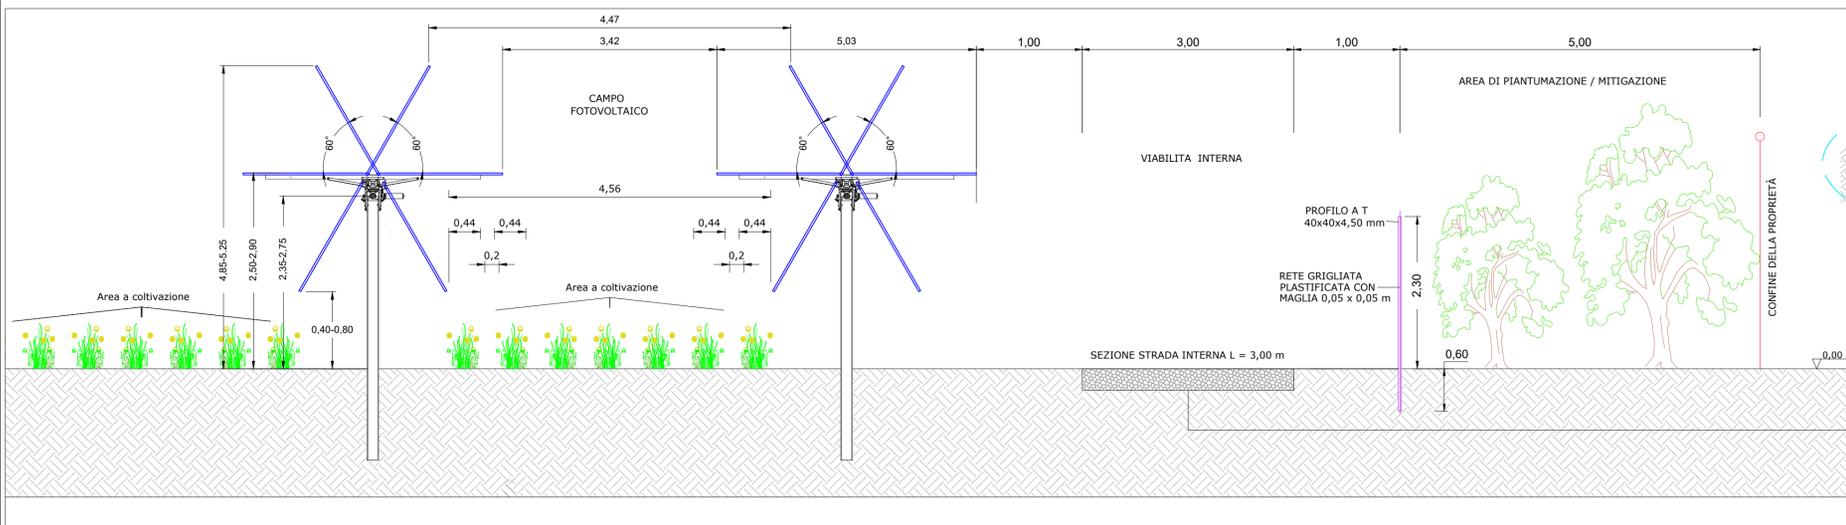


STRADA INTERNA E PERIMETRALE
NON IN SCALA

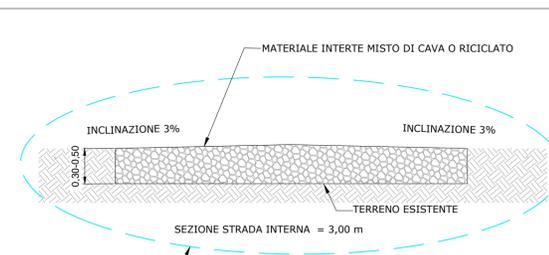


BARRIERA A MICROONDE
NON IN SCALA

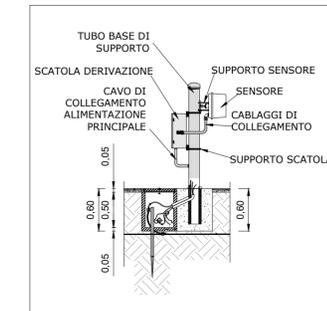


CANCELLO
NON IN SCALA

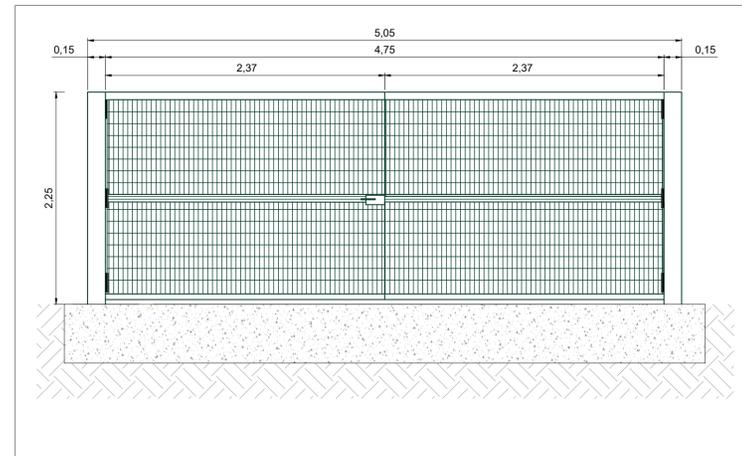


SEZIONE TIPO ATTRAVERSAMENTO SOTTOSERVIZI GAS - RETE IDRICA - TELECOM - CAVI ELETTRICI
NON IN SCALA

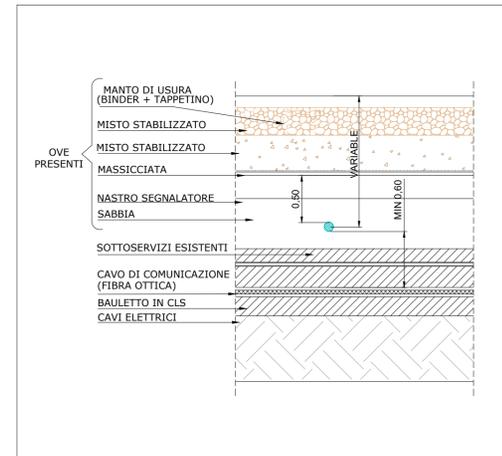

FASCIA DI PIANTUMAZIONE / MITIGAZIONE VISTA IN PIANTE
NON IN SCALA

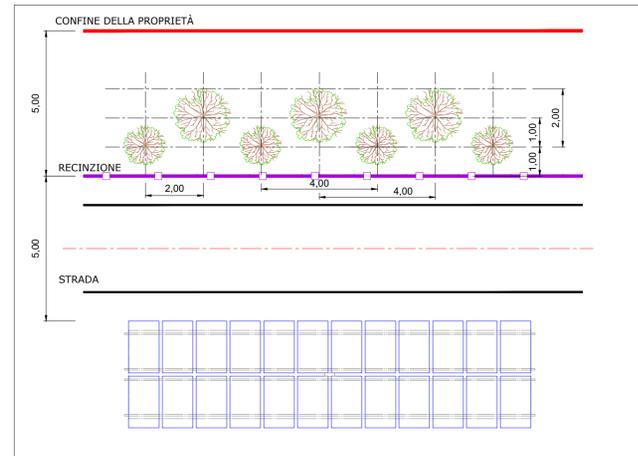

SEZIONE TIPICA ATTRAVERSAMENTO STRADE INTERNE
NON IN SCALA

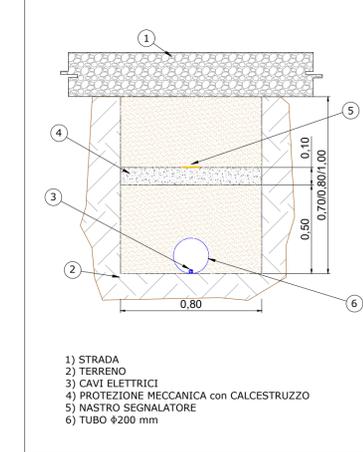

LOCALIZZAZIONE



SCALA: 1:25.000
NOTE / TIMBRI

1. TUTTE LE MISURE SONO IN METRI, A MENO CHE NON SIANO INDICATE ALTRE UNITÀ DI MISURA.

Responsabile tecnico
Ingegnere
Maurizio De Donno
(per NRG Plus Italia S.r.l.)
mdeonno@nrplus.global



LEGENDA

- LIMITE LOTTO
- - - PV AREA
- 1-2-... IDENTIFICAZIONE AREA MODULI FOTOVOLTAICI

REV	DATA	DESCRIZIONE	PREP.	DISSEG.	VERIF.	APPR.
1	07/07/22	COMMENTI INCORPORATI	H.M.	R.S.	R.V.	M.DD

ellomay
CAPITAL LIMITED

IL PROMOTORE:
ELLOMAY SOLAR ITALY FIVE S.R.L.
Sede legale: Via Sebastian Altmann 9,
BOLZANO (BZ), 39100
PEC: ellomaysolaritalyfive@legalmail.it
Numero REA BZ-229537
P.IVA 03069280216
Codice Cliente:

PROGETTO: **IMPIANTO FOTOVOLTAICO ELLO 5 PPR EXTENSION**

DOCUMENTI: **PARTICOLARI COSTRUTTIVI**

LOCALIZZAZIONE	INFORMAZIONE DI PROGETTO	FASE
CITTA': CASTELVERDE	SORGENTE: SOLARE	AREA[m²]: 18,4 APPROX
PROVINCIA: LATINA	PAC[MW]: 16,00	GR[C%]: 59,55
REGIONE: LAZIO	PD[CIMWp]: 19,01	

COORDINATE	DETTAGLI DI PROGETTO	DATA
LAT: 41,49°	N.PAN: 30,672	N.INV: 20
LONG: 12,79°	P.PAN[Wp]: 620	P.INV[KVA]: 998@45°C
ALT[m]: 30	STRU: TRACKER	INCL: 6°
		N.STR: 298 (2P48) 27 (2P24)
		32 (2P12)

PREPARATO	REGISTRAZIONE	FIRMA	DATA
-	-	-	07/07/22
-	-	-	07/07/22
-	-	-	07/07/22
-	-	-	07/07/22

TAVOLA NO	SCALA	IMPIANTO	D. T. S. DOC.	REV.	FASE	EMI.
1 DI 1	NO SCALA	IT 2 2 E S I L C S R O I P R E				