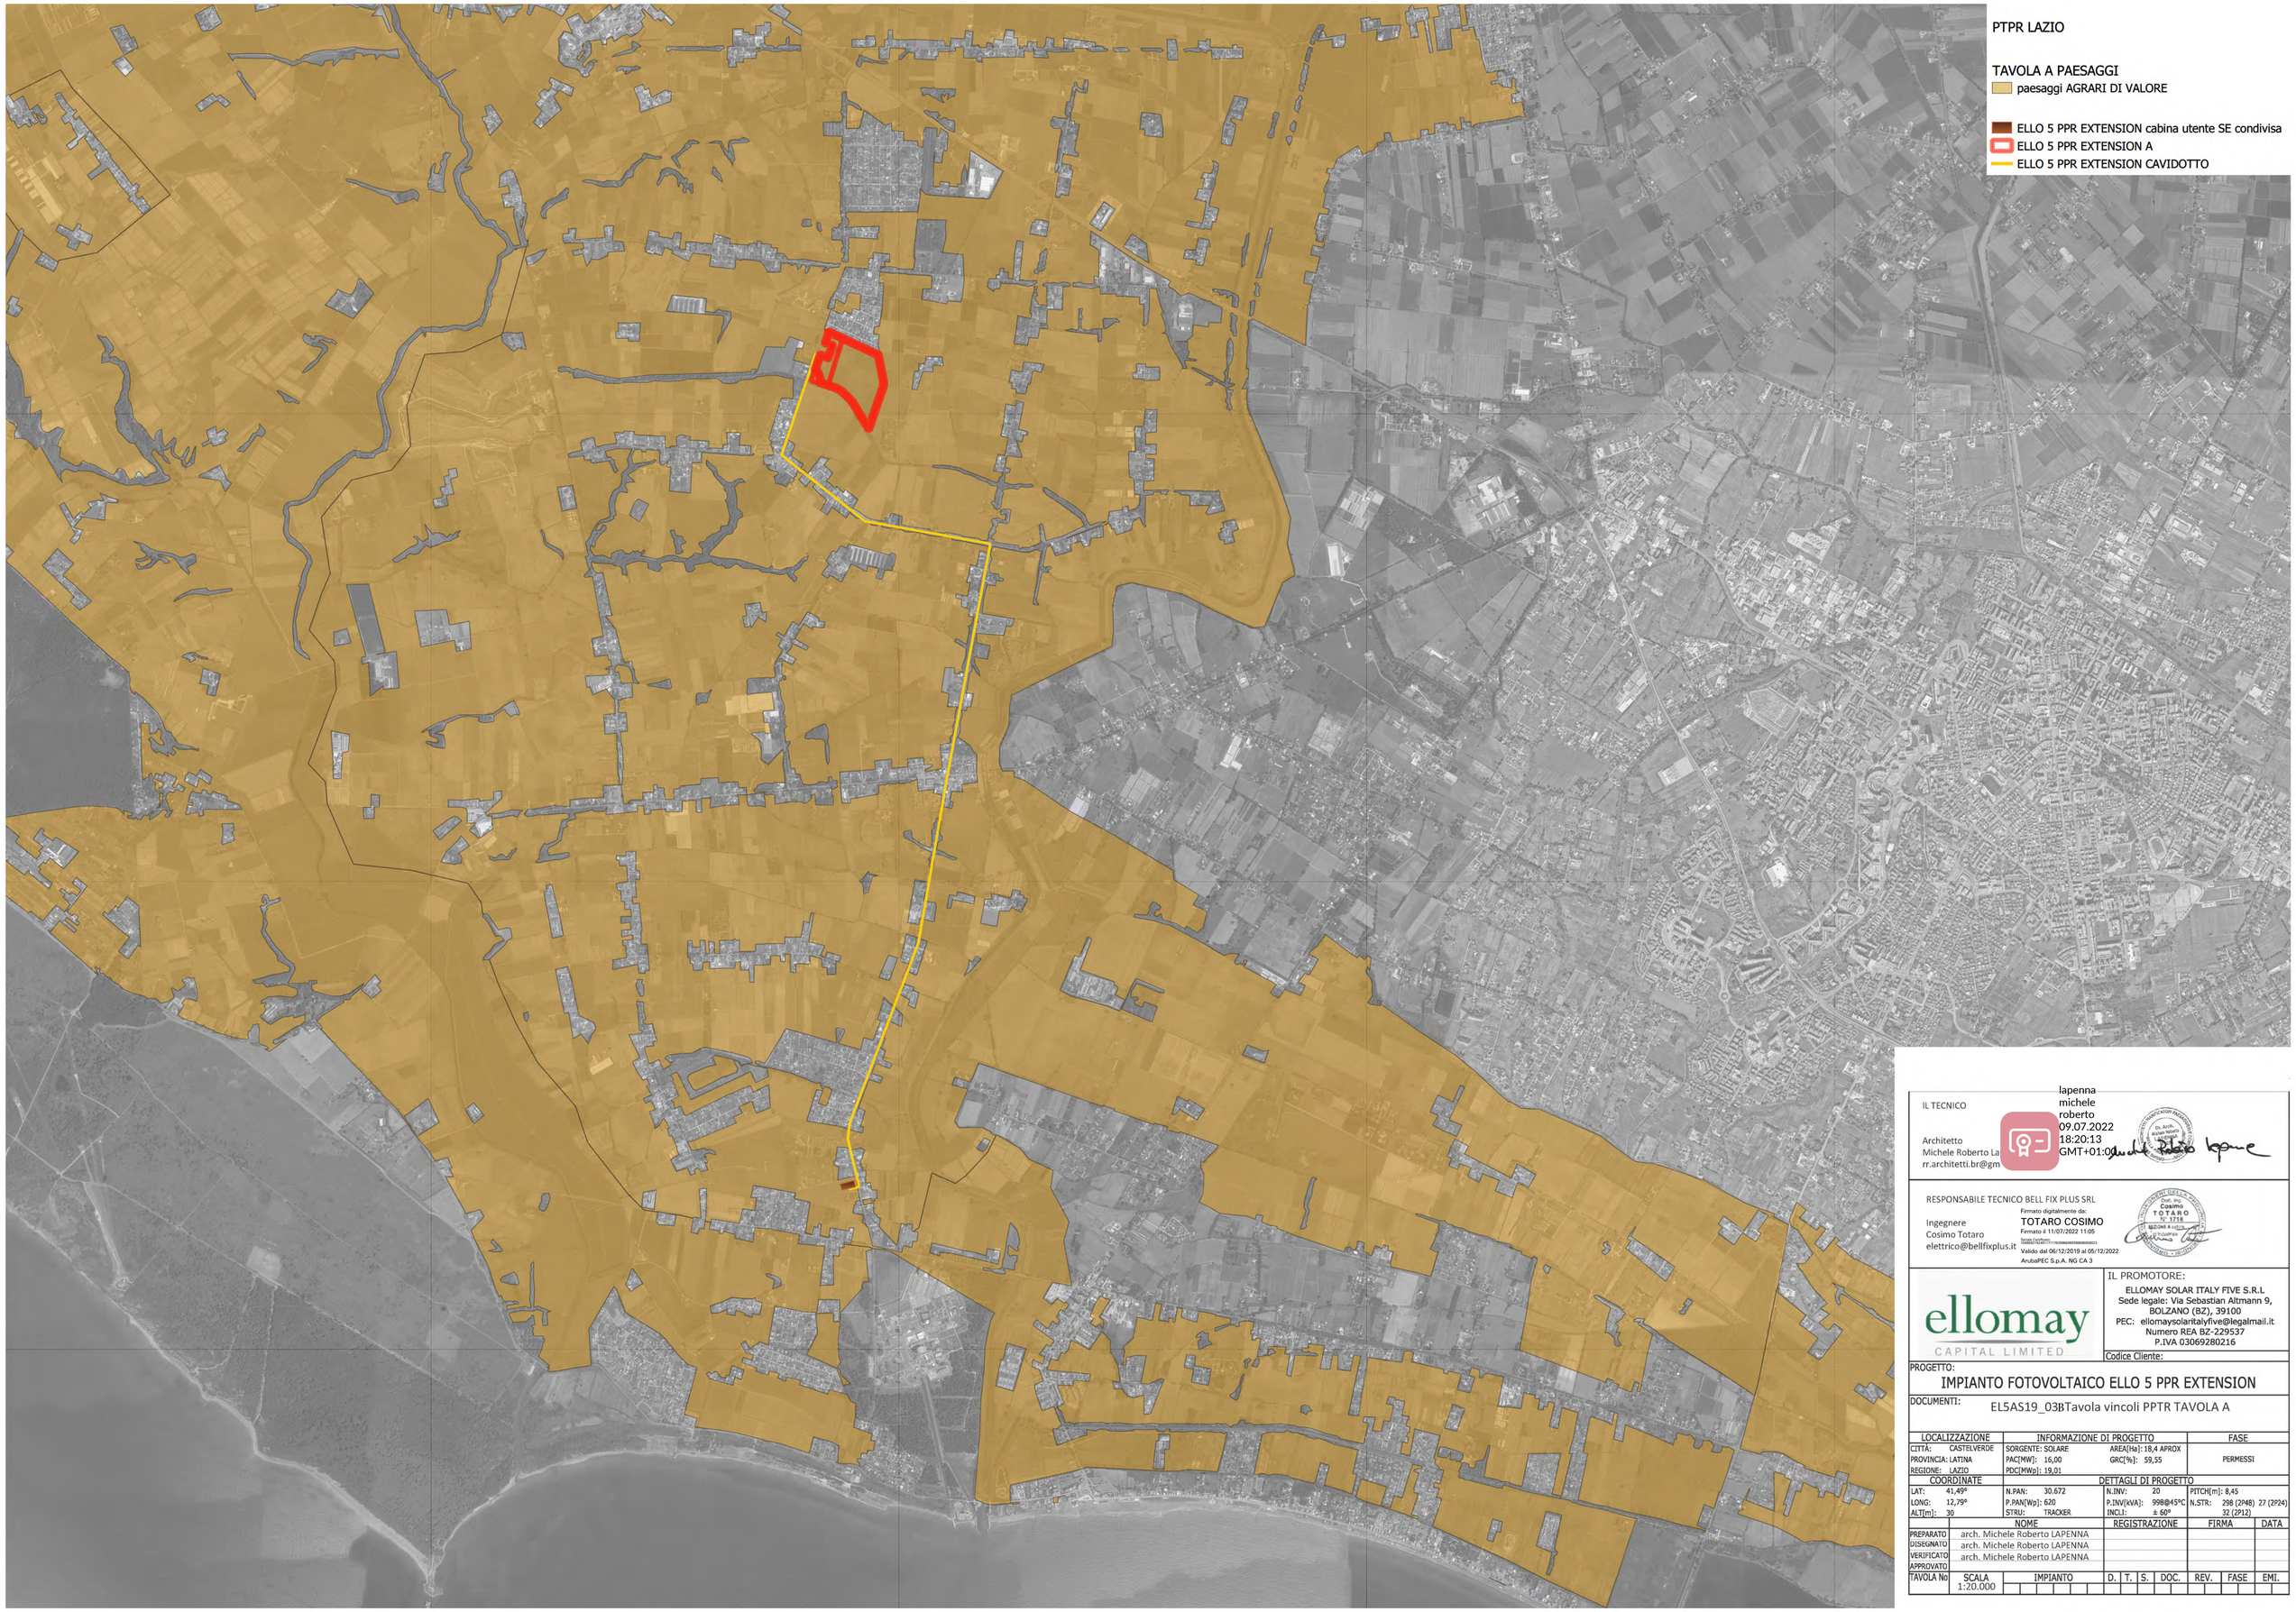

IL TECNICO

Architetto
Michele Roberto La
rr.architetti.br@gm

lapenna
michele
roberto
09.07.2022
18:20:13
GMT+01:0

RESPONSABILE TECNICO BELL FIX PLUS SRL

Ingegnere
Cosimo Totaro
elettrico@bellfixplus.it

Firmato digitalmente da:
TOTARO COSIMO
Firmato il 11/07/2022 11:05
Serial#: [illegible]
Valido dal 06/12/2019 al 05/12/2022
ArubaPEC S.p.A. NG CA 3

Dott. Ing. Cosimo TOTARO N° 1718 SEZIONE A settore A, B, C, D, E, F, G

ellomay
CAPITAL LIMITED

IL PROMOTORE:
ELLOMAY SOLAR ITALY FIVE S.R.L
Sede legale: Via Sebastian Altmann 9, BOLZANO (BZ), 39100
PEC: ellomaysolaritalyfive@legalmail.it
Numero REA BZ-229537
P.IVA 03069280216

Codice Cliente:

PROGETTO:
IMPIANTO FOTOVOLTAICO ELLO 5 PPR EXTENSION

DOCUMENTI:
EL5AS19_03BTavola vincoli PPTR TAVOLA A

LOCALIZZAZIONE	INFORMAZIONE DI PROGETTO		FASE
CITTA: CASTELVERDE	SORGENTE: SOLARE	AREA[Ha]: 18,4 APROX	PERMESSI
PROVINCIA: LATINA	PAC[MW]: 16,00	GRC[%]: 59,55	
REGIONE: LAZIO	PDC[MWp]: 19,01		
COORDINATE	DETTAGLI DI PROGETTO		
LAT: 41,49°	N.PAN: 30.672	N.INV: 20	PITCH[m]: 8,45
LONG: 12,79°	P.PAN[Wp]: 620	P.INV[kVA]: 998@45°C	N.STR: 298 (2P48) 27 (2P24)
ALT[m]: 30	STRU: TRACKER	INCL1: ± 60°	32 (2P12)

	NOME	REGISTRAZIONE	FIRMA	DATA
PREPARATO	arch. Michele Roberto LAPENNA			
DISEGNATO	arch. Michele Roberto LAPENNA			
VERIFICATO	arch. Michele Roberto LAPENNA			
APPROVATO				

TAVOLA No	SCALA	IMPIANTO	D.	T.	S.	DOC.	REV.	FASE	EMI.
	1:20.000								