



ripresa punto 12 VIA DELLO SCOPETO



ripresa punto 8 INTERNO AREA



ripresa punto 7 INTERNO AREA





ripresa punto 6 INTERNO AREA



ripresa punto 5 INTERNO AREA



ripresa punto 9 INTERNO AREA

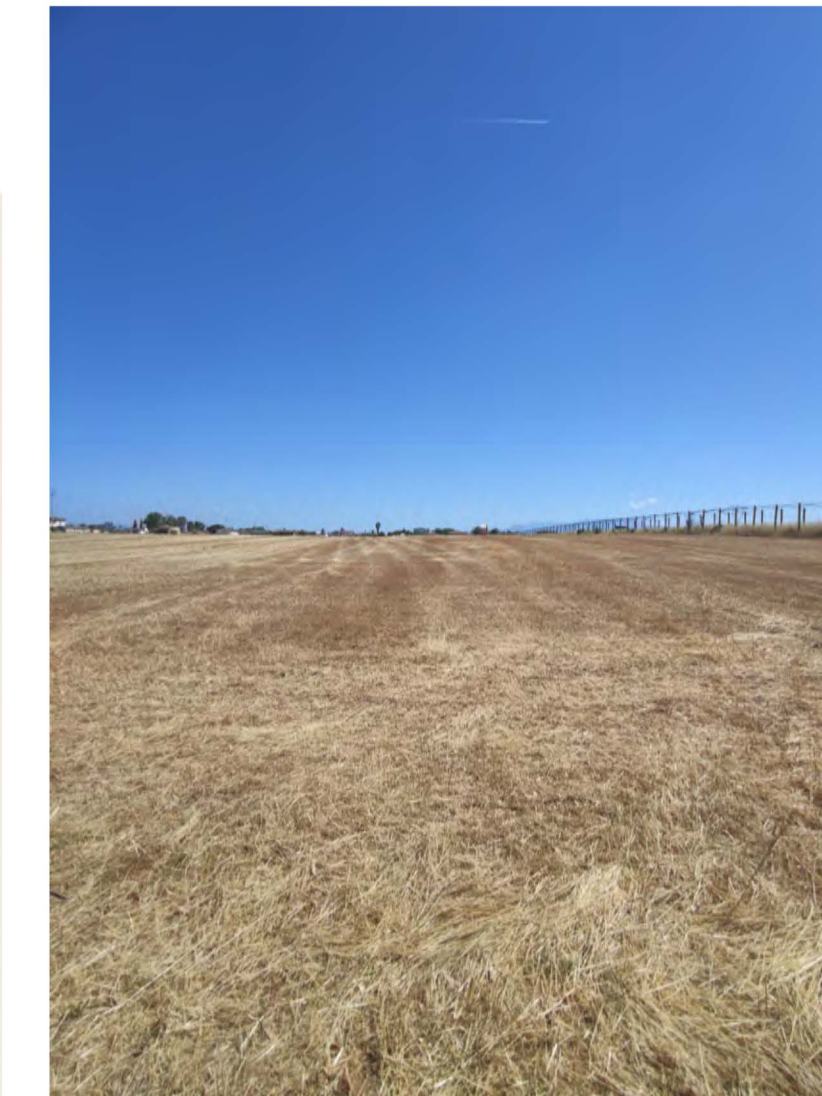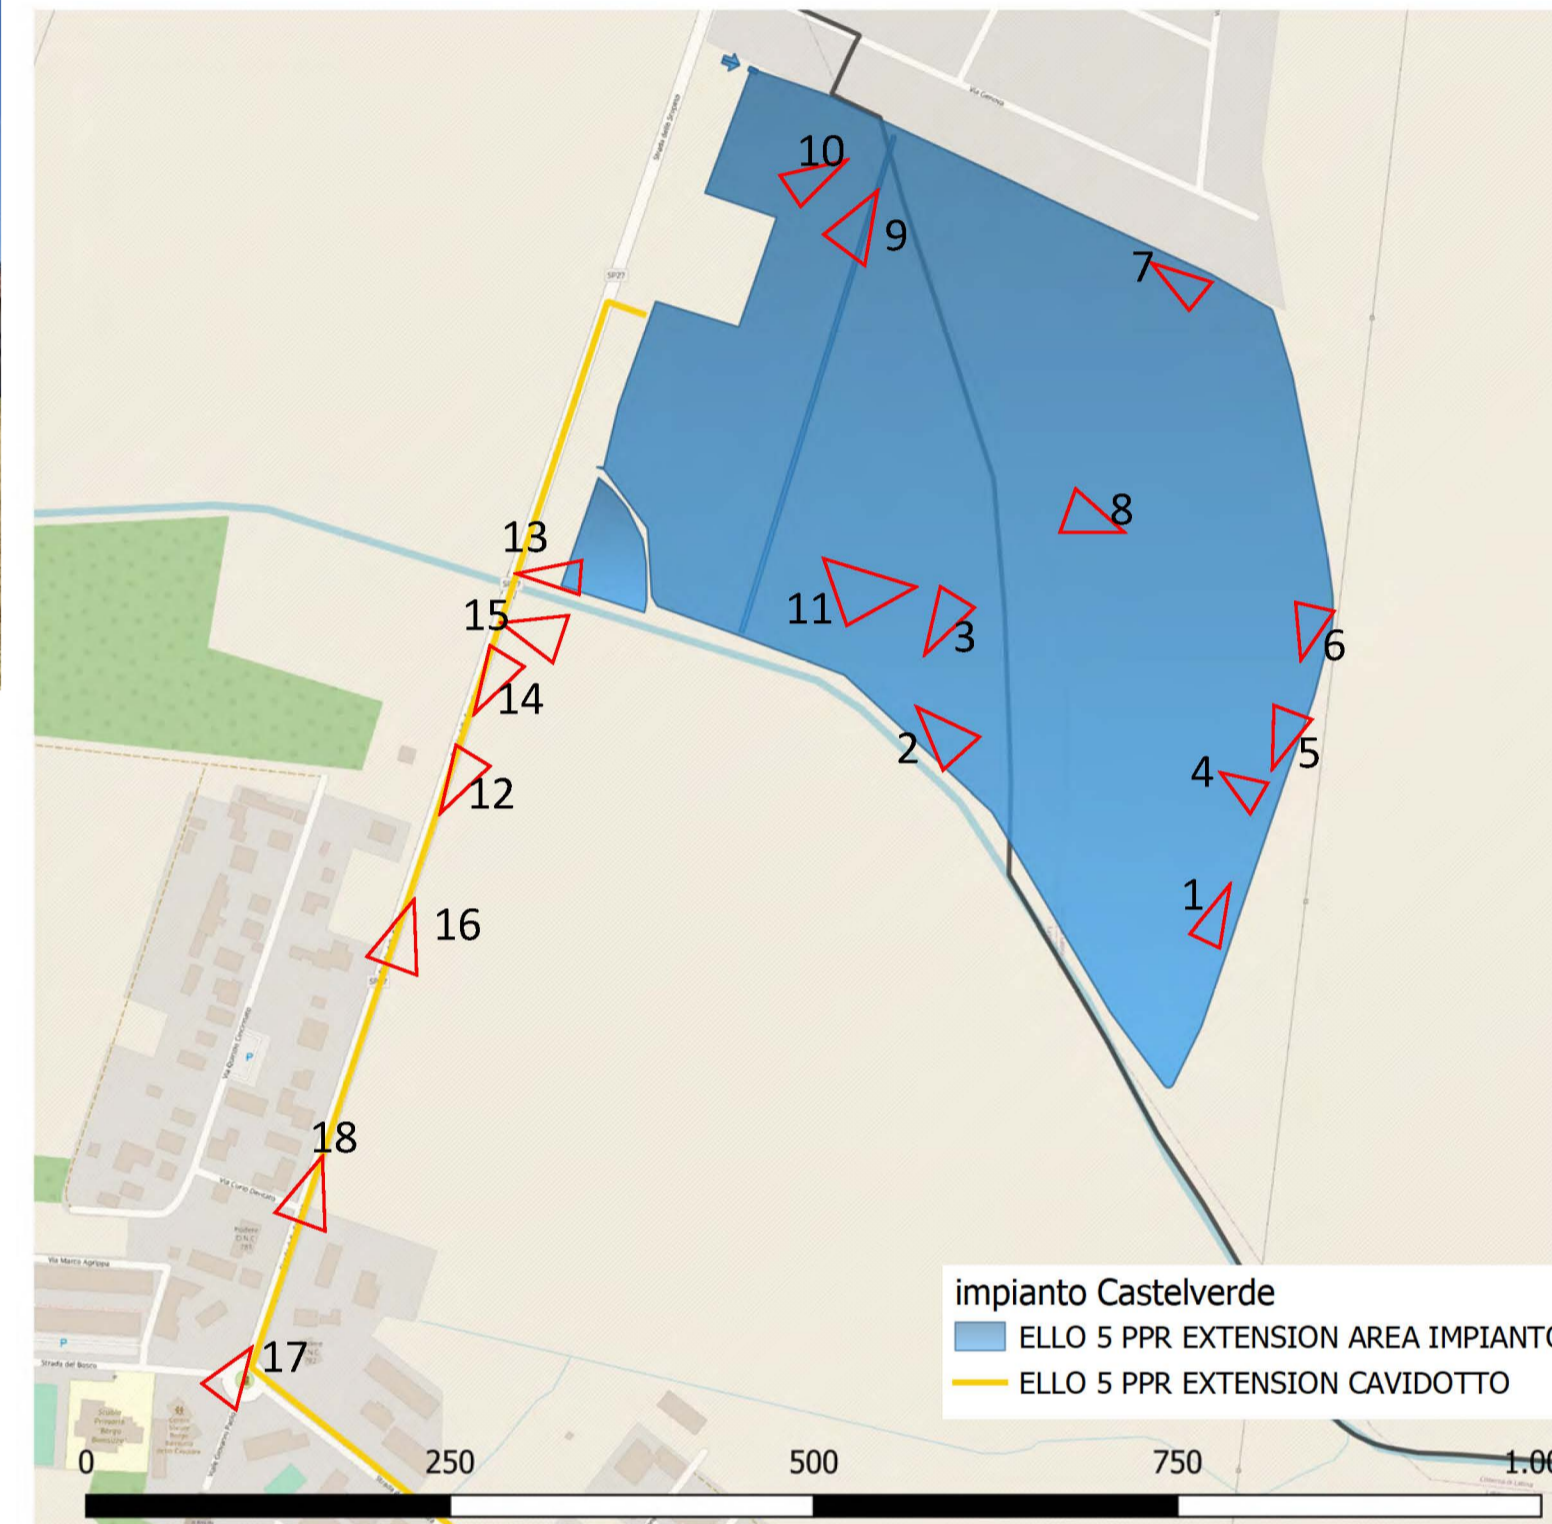

ripresa punto 3 INTERNO AREA



ripresa punto 4 INTERNO AREA



ripresa punto 13 VIA DELLO SCOPETO



ripresa punto 10 INTERNO AREA



ripresa punto 1 INTERNO AREA



ripresa punto 2 INTERNO AREA



ripresa punto 14 VIA DELLO SCOPETO




ripresa punto 11 INTERNO AREA



ripresa punto 15 VIA DELLO SCOPETO



ripresa punto 16 VIA DELLO SCOPETO

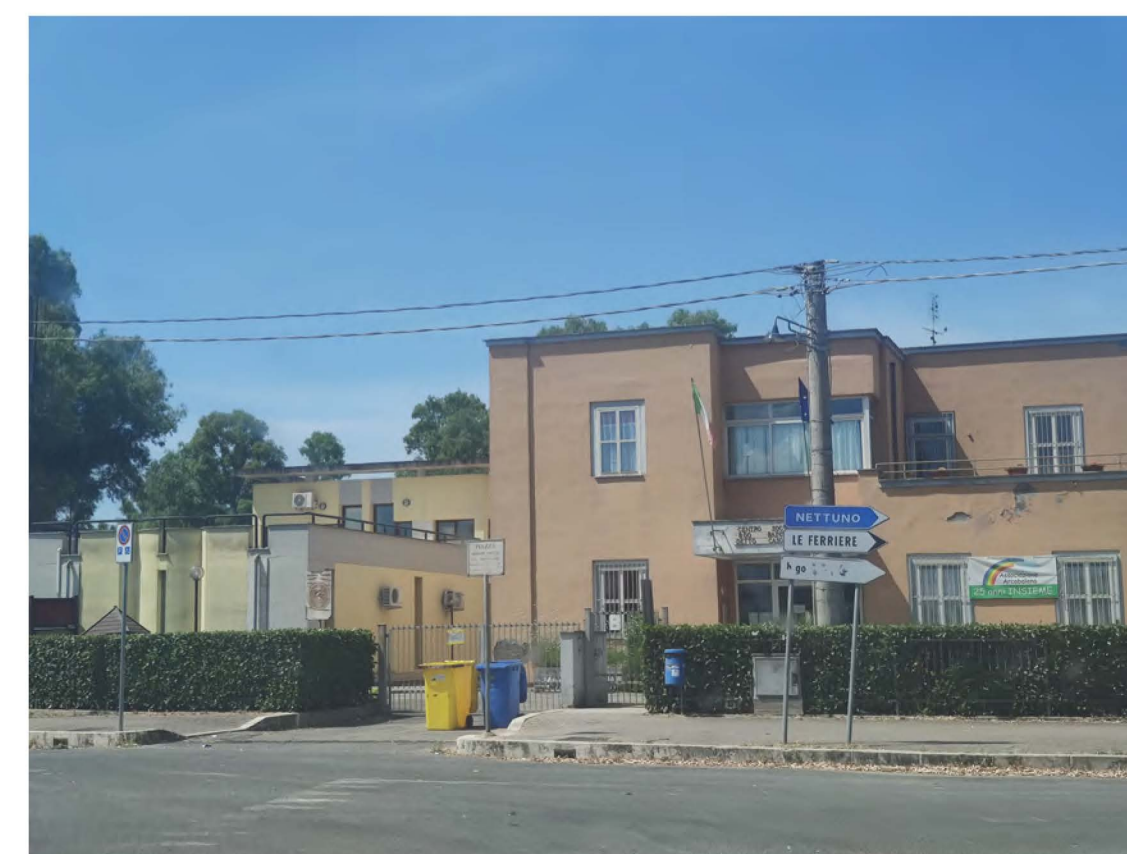

ripresa punto 17 BORGO BAINSIZZA



ripresa punto 18 VIA DELLO SCOPETO

IL TECNICO			
Architetto Michele Roberto Lapenna rr.architetti.br@gmail.com			
RESPONSABILE TECNICO BELL FIX PLUS SRL			
Ingegnere Cosimo Totaro elettrico@bellfixplus.it			
		IL PROMOTORE: ELLOMAY SOLAR ITALY FIVE S.R.L. Sede legale: Via Sebastian Altmann 9, BOLZANO (BZ), 39100 PEC: ellomaysolaritalyfive@legalmail.it Numero REA BZ-229537 P.IVA 03069280216 Codice Cliente:	
PROGETTO: IMPIANTO FOTOVOLTAICO ELLO 5 PPR EXTENSION			
DOCUMENTI: EL5AS19_08 Rilievo fotografico			
LOCALIZZAZIONE	INFORMAZIONE DI PROGETTO	FASE	
CITTA': CASTELVERDE PROVINCIA: LATINA REGIONE: LAZIO	SORGENTE: SOLARE PACI[MW]: 16,00 PDCI[Mwp]: 19,01	AREA[Ha]: 18,4 APPROX GRC[%]: 59,55	PERMESSI
COORDINATE	DETTAGLI DI PROGETTO		
LAT: 41,69° LONG: 12,79° ALT[m]: 30	N.PAN: 30,672 P.PAN[Wp]: 620 STRU: TRACKER	N.INV: 20 P.INV[KVA]: 99@45°C INCL: ± 60°	PITCH[m]: 8,45 N.STR: 298 (2P48) 27 (2P24) 32 (2P12)
PREPARATO	DISEGNATO	VERIFICATO	APPROVATO
arch. Michele Roberto LAPENNA	arch. Michele Roberto LAPENNA	arch. Michele Roberto LAPENNA	
TAVOLA No		SCALA	IMPIANTO
1:20.000			
		D. T. S. DOC. REV. FASE	EMI.