





aree visibilità

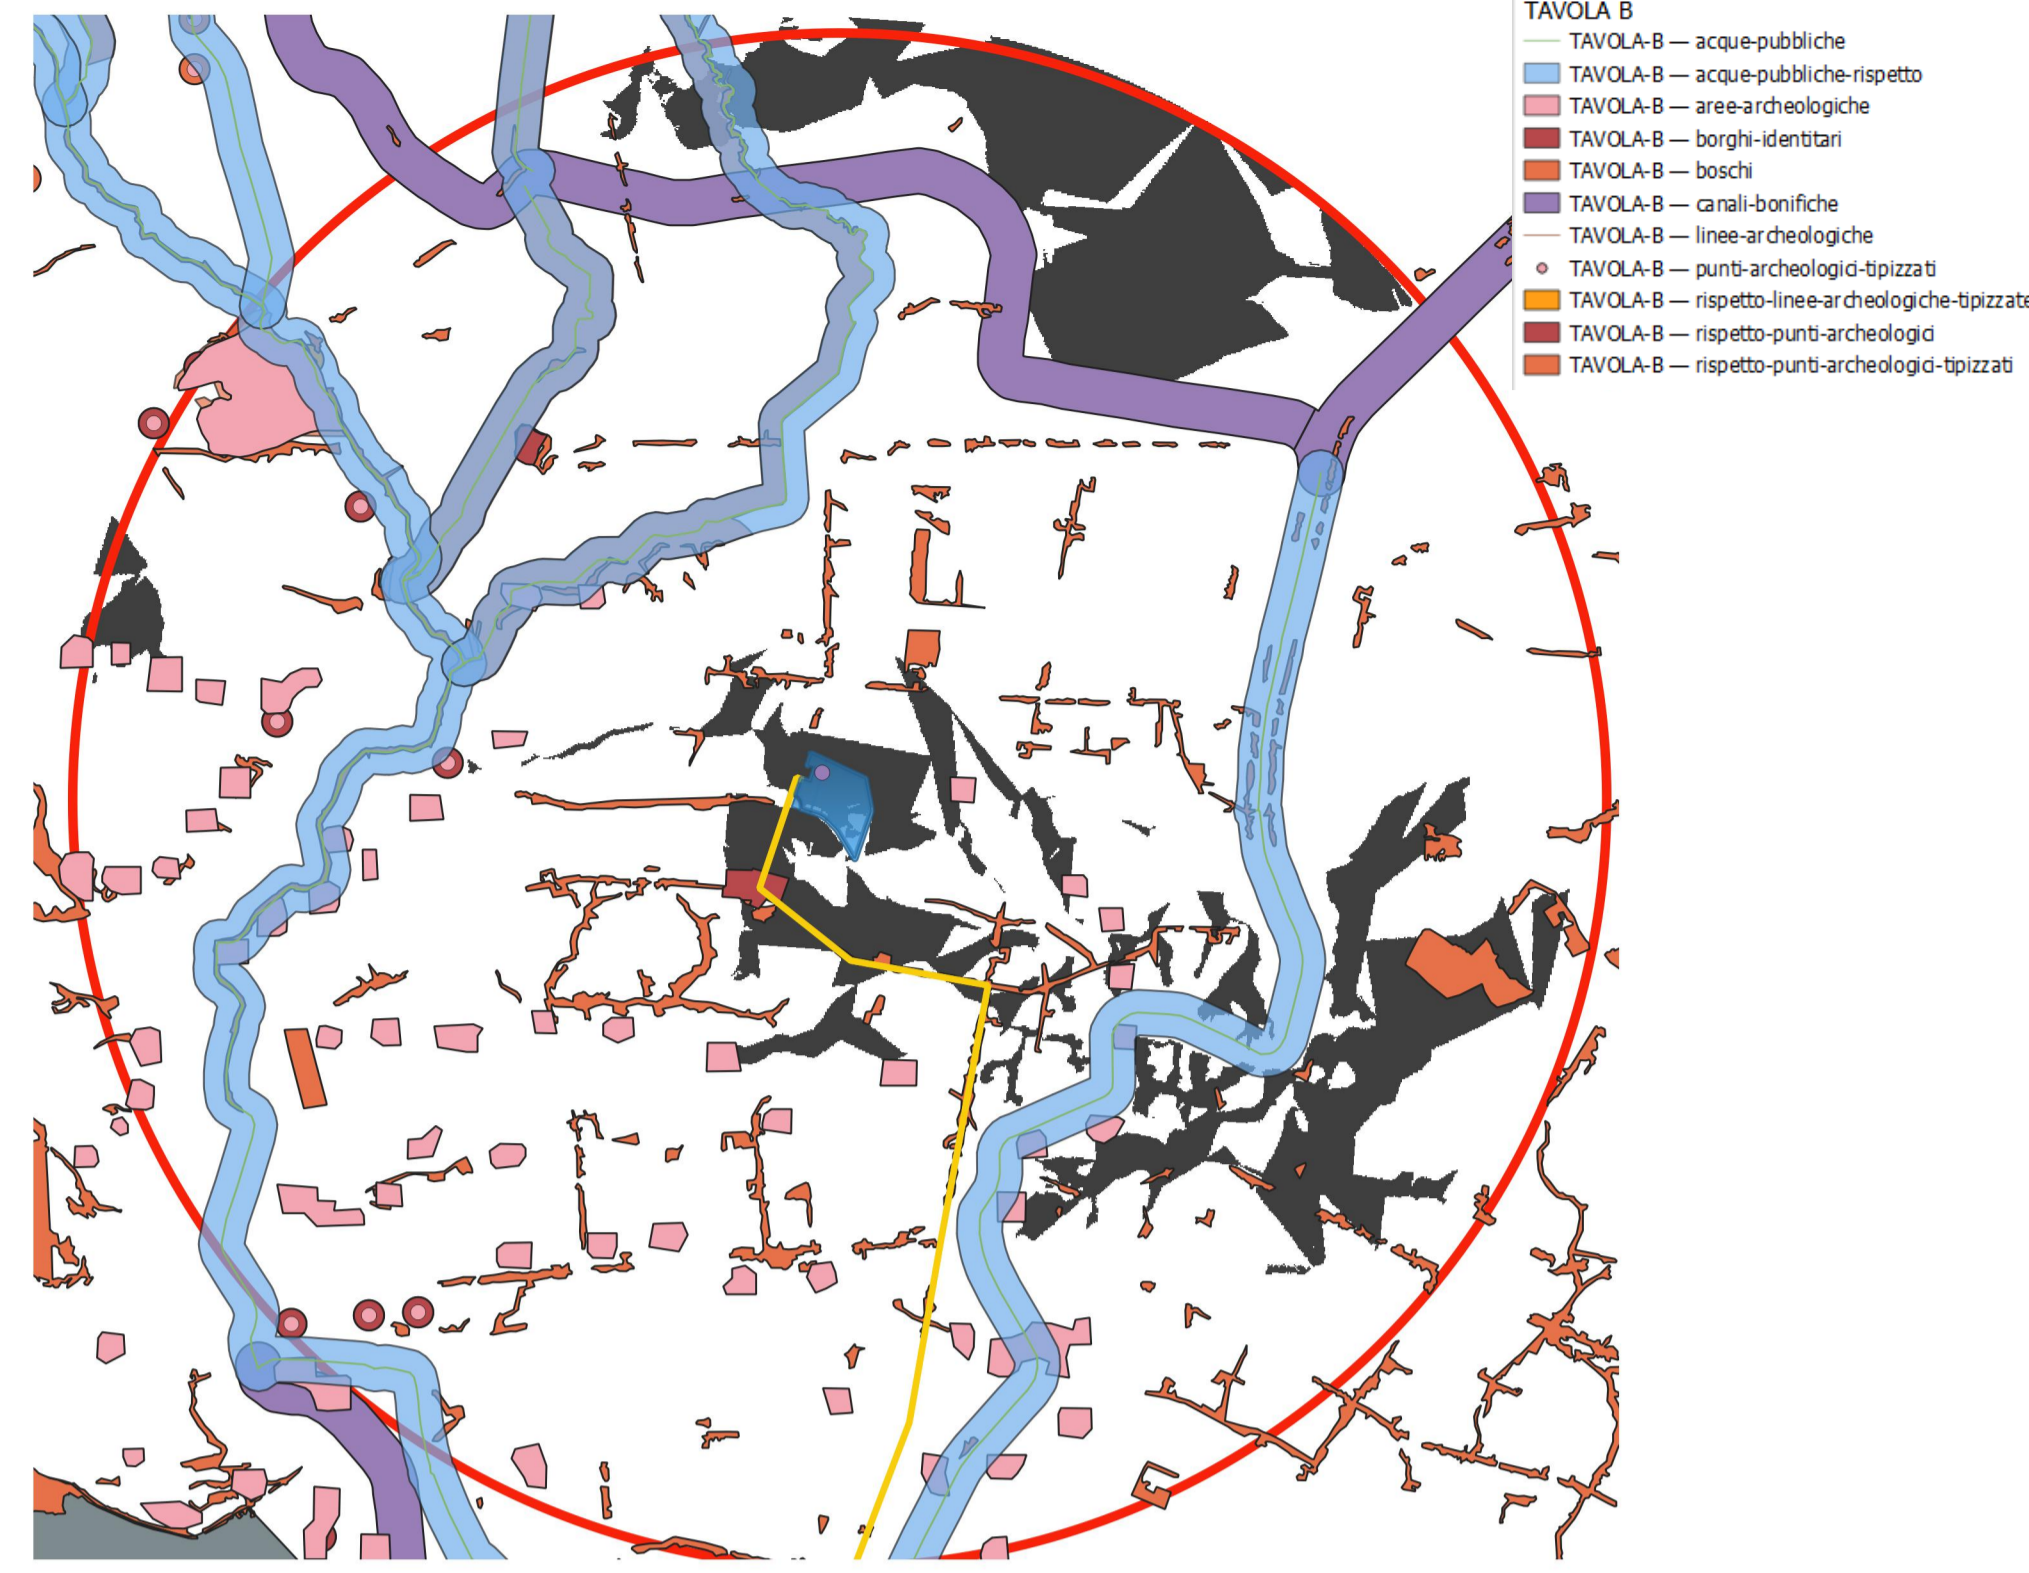


elementi di tutela Tavola B compresi nell'area di analisi



elementi di tutela Tavole C e D compresi nell'area di analisi

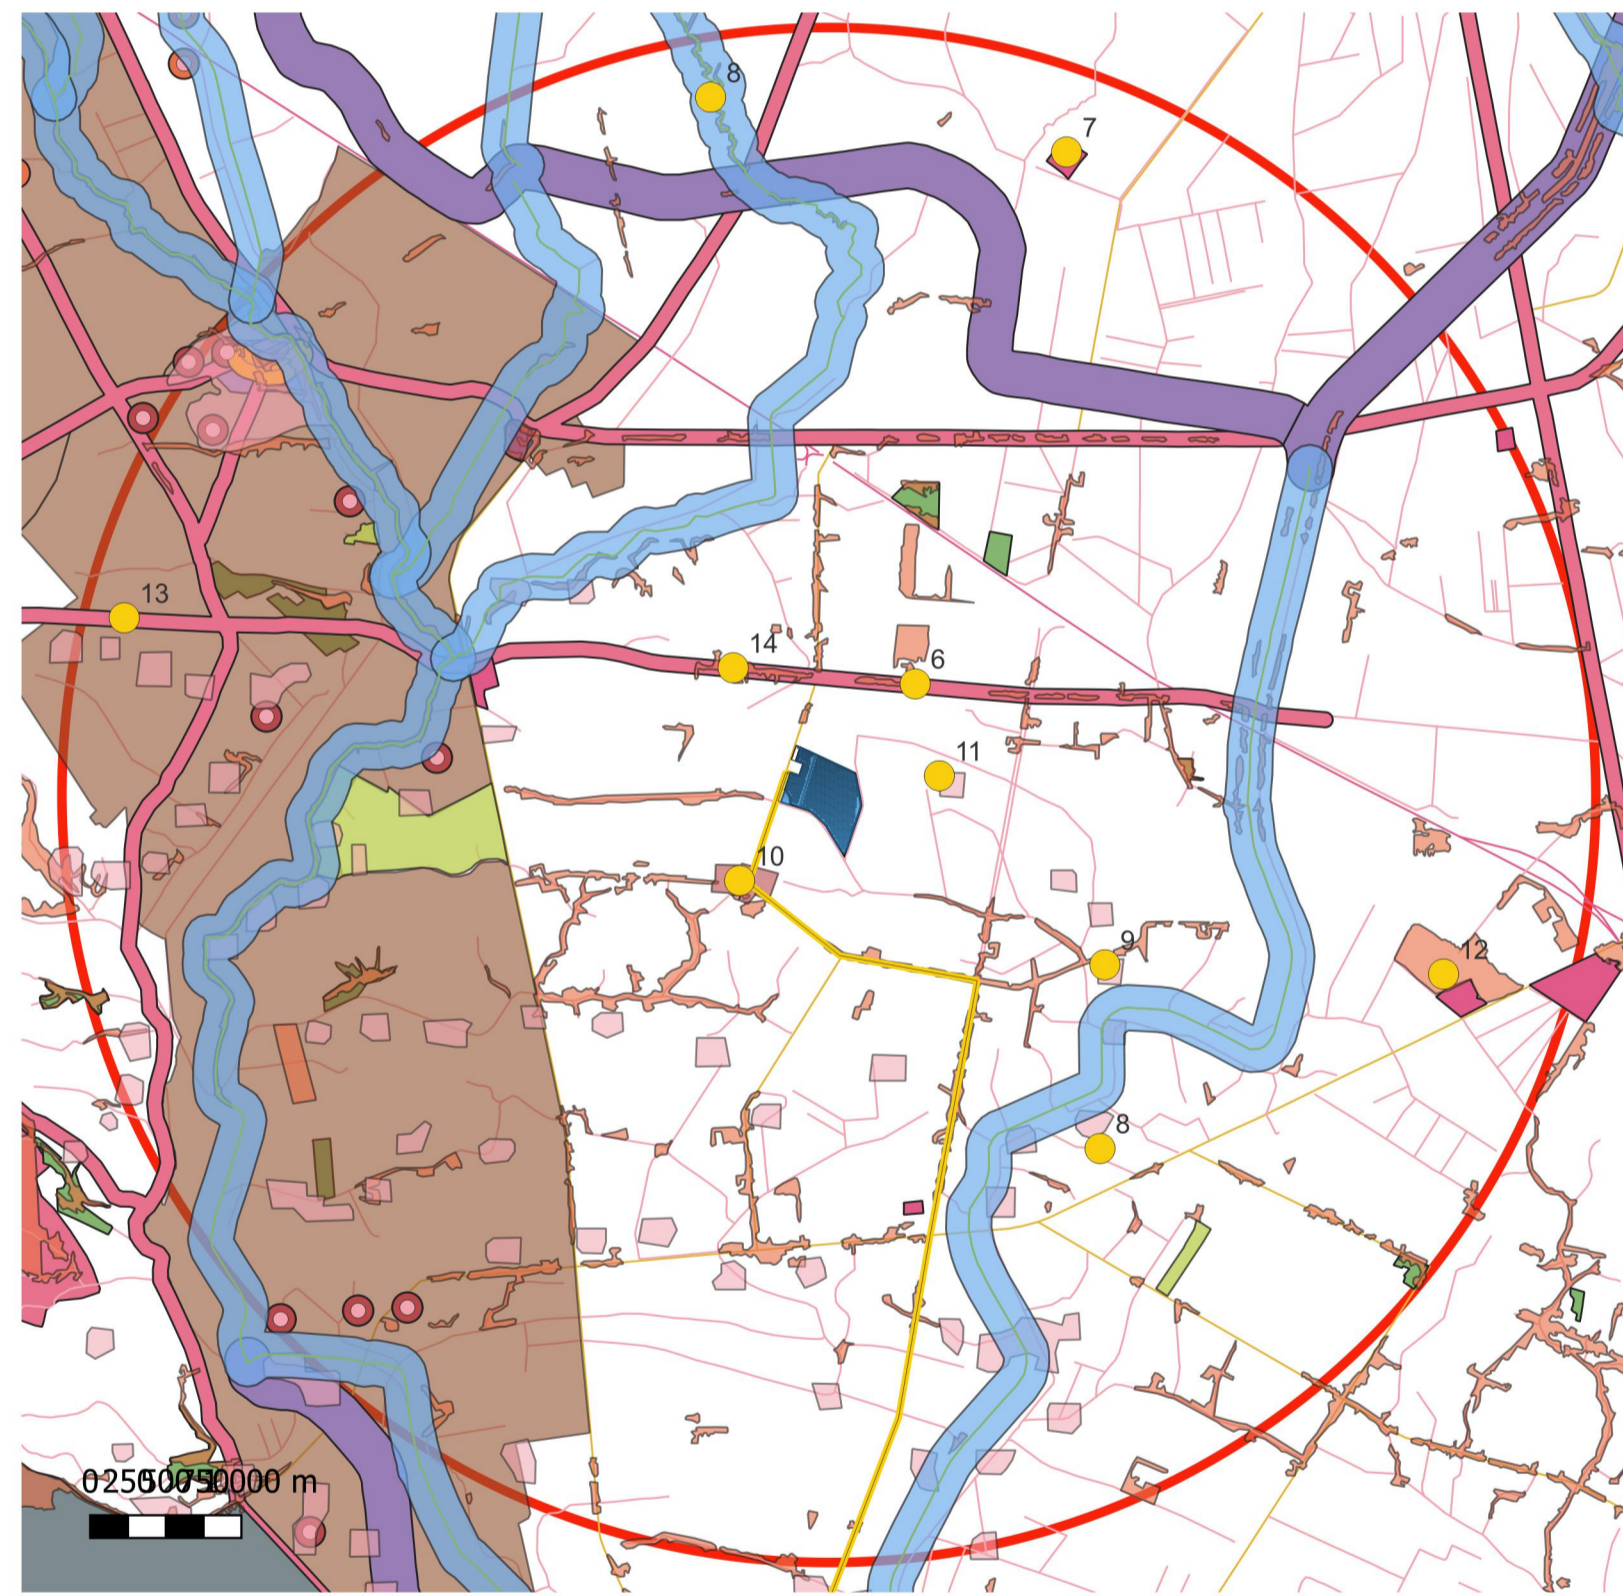

individuazione dei Punti Sensibili di Osservazione

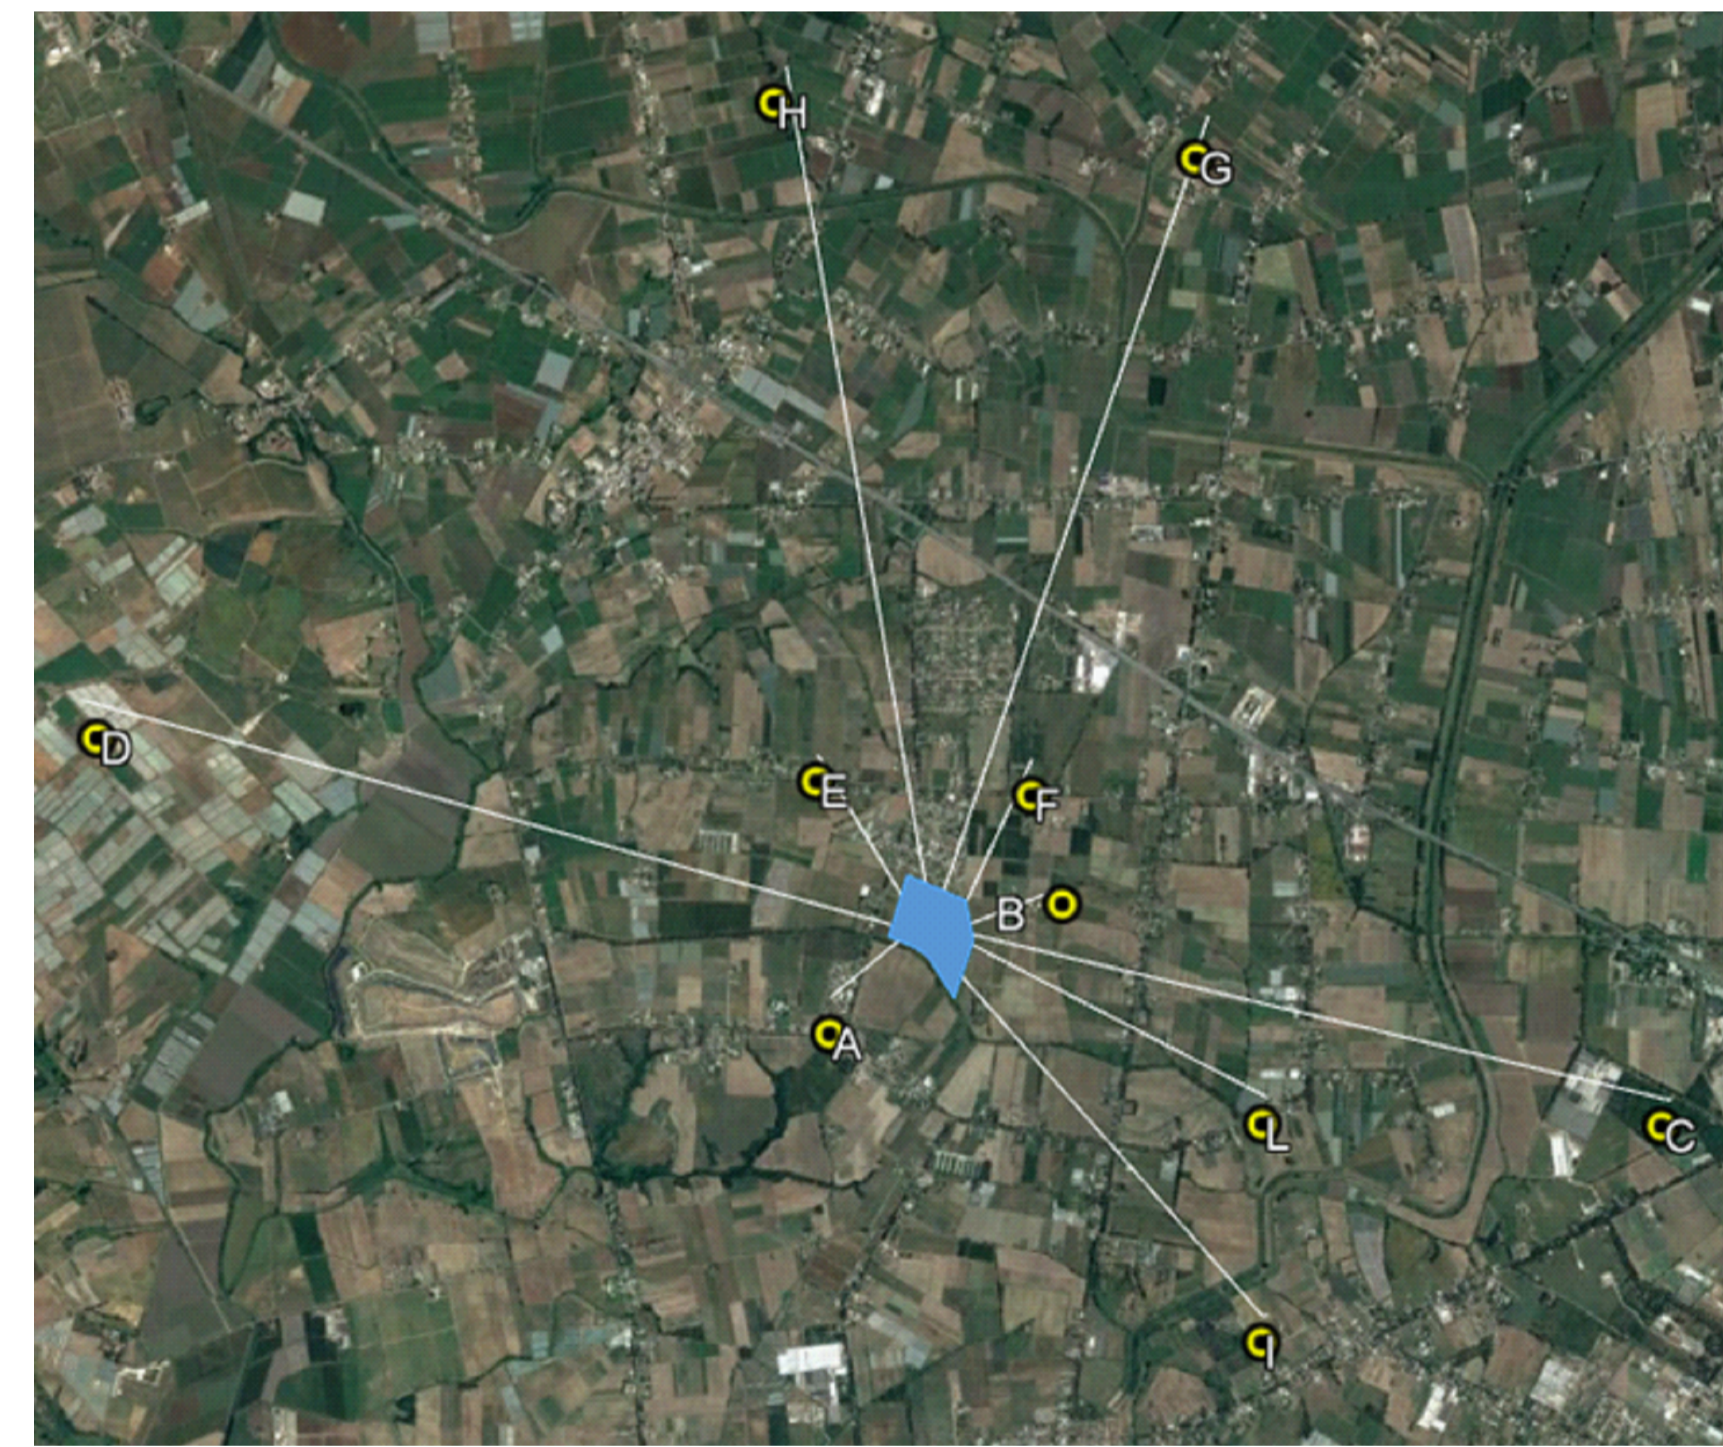

individuazione dei Punti Sensibili di Osservazione



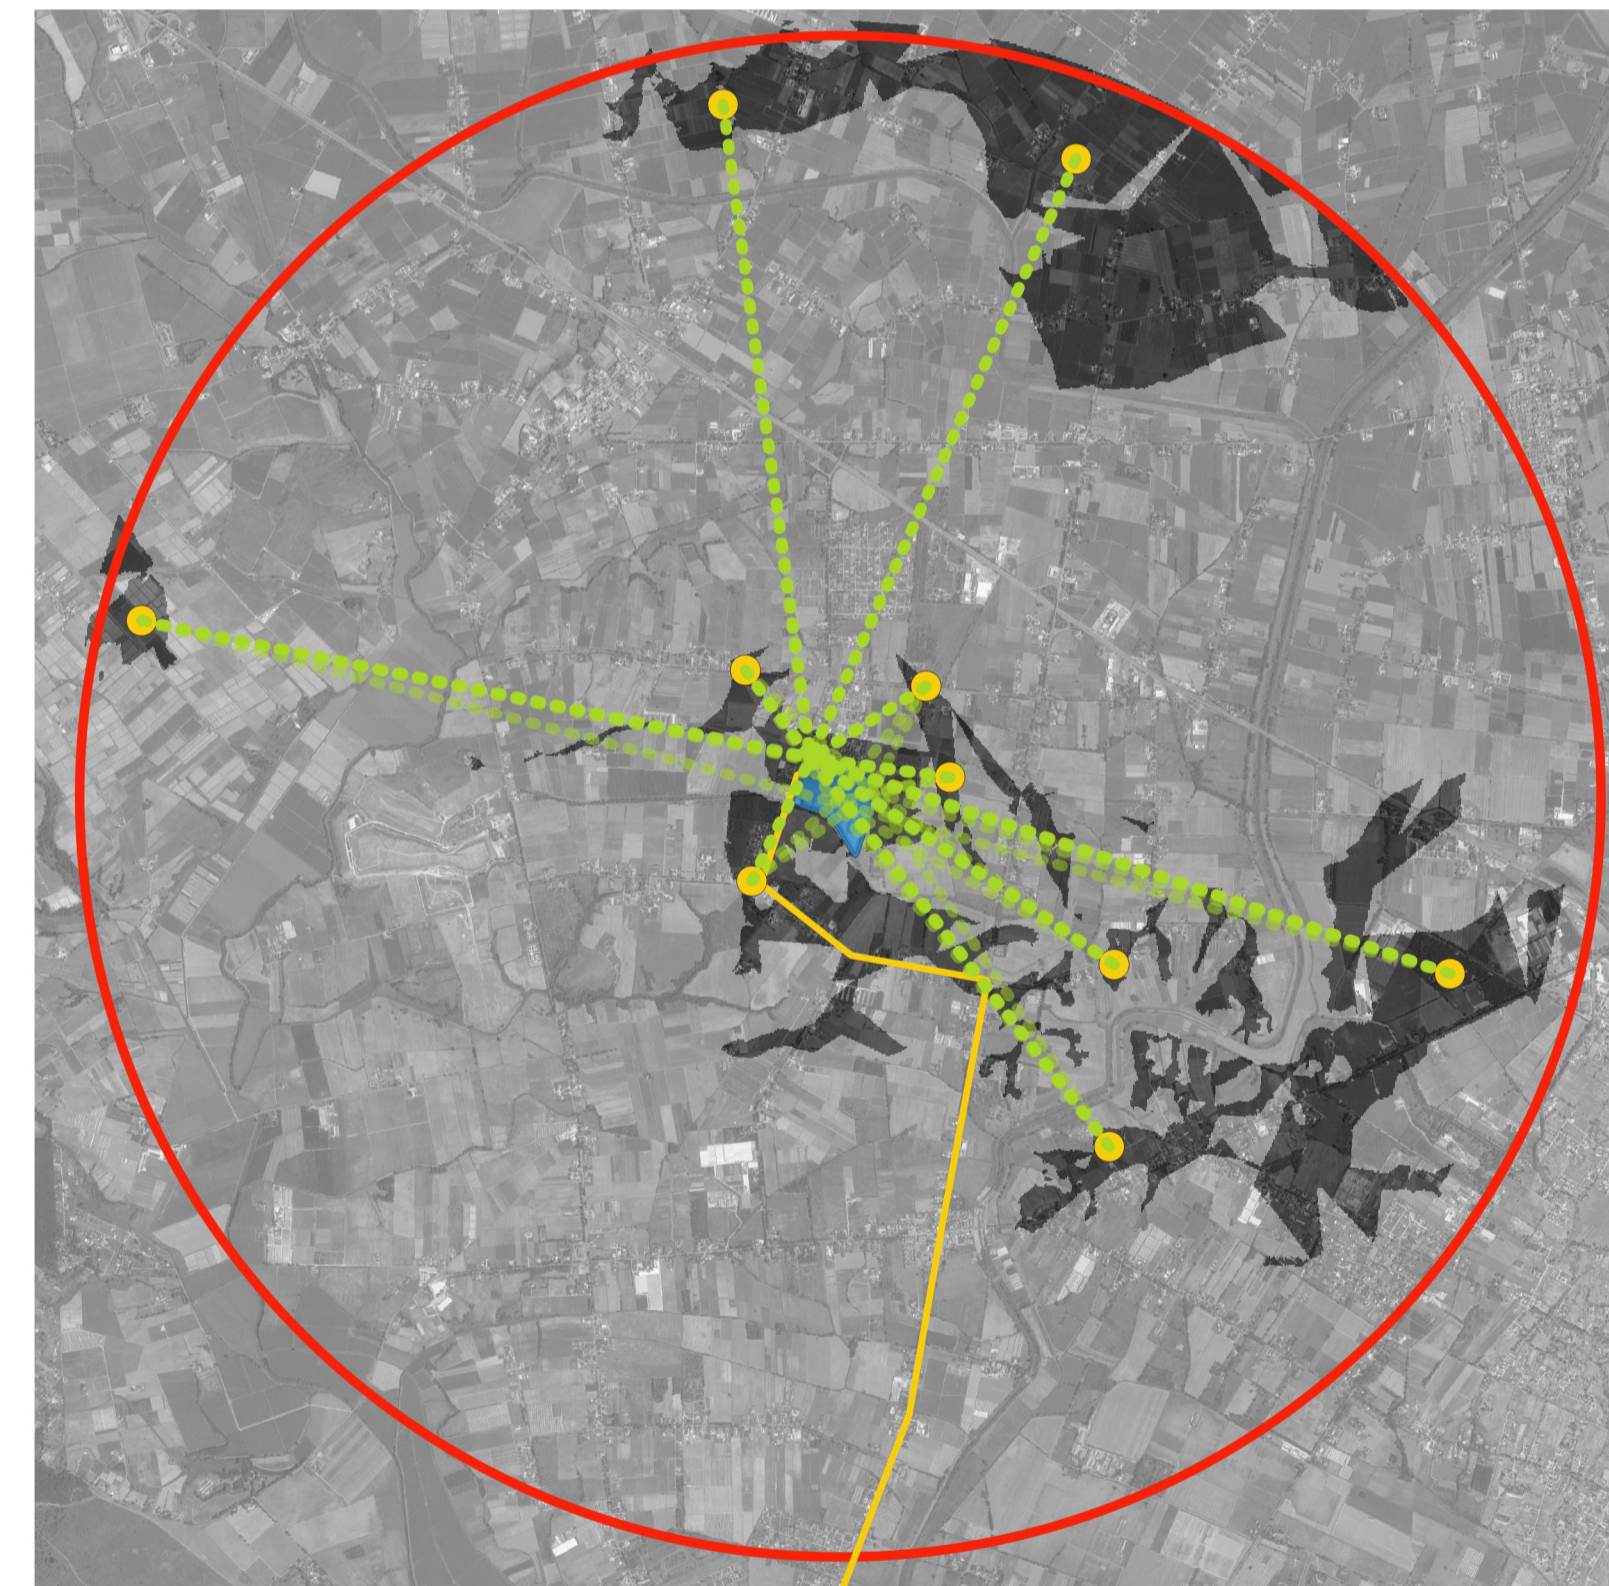


Fig 16 Carta di Visibilità e AVIC 5 km

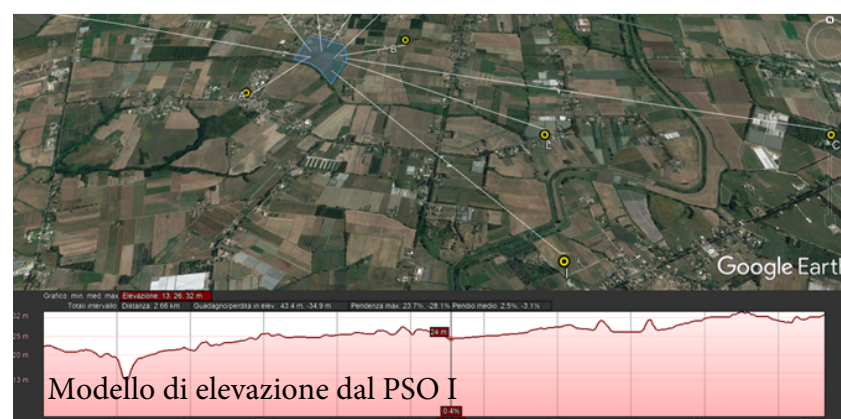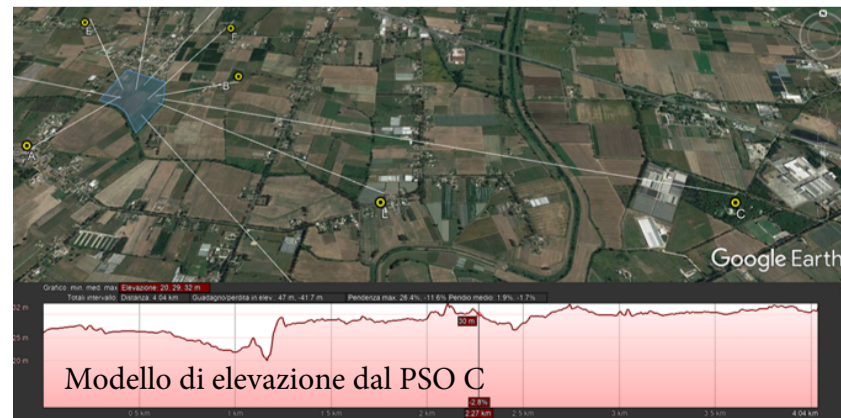

IL TECNICO

Architetto
Michele Roberto Lapenna
rr.architetti.br@gmail.com

RESPONSABILE TECNICO BELL FIX PLUS SRL

Ingegnere
Cosimo Totaro
elettrico@bellfixplus.it

IL PROMOTORE:
ELLOMAY SOLAR ITALY FIVE S.R.L.
Sede legale: Via Sebastian Altmann 9,
BOLZANO (BZ), 39100
PEC: ellomaysolaritalyfive@legalmail.it
Numero REA: BZ-229537
P.IVA 03069280216
Codice Cliente:

ellomay
CAPITAL LIMITED

PROGETTO:
IMPIANTO FOTOVOLTAICO ELLO 5 PPR EXTENSION

DOCUMENTI:
ELSAS19_14Carta dell'intervisibilità

LOCALIZZAZIONE	INFORMAZIONE DI PROGETTO	FASE
CITTA': CASTELVERDE	SORGENTE: SOLARE	AREA[Ha]: 18,4 APROX
PROVINCIA: LATINA	PAC[MW]: 16,00	GRC[%]: 59,55
REGIONE: LAZIO	PDC[MWp]: 19,01	PERMESSI
COORDINATE		DETTAGLI DI PROGETTO
LAT: 41,49°	N.PAN: 30,672	N.INV: 20
LONG: 12,79°	P.PAN[Wp]: 620	P.INV[KVA]: 998@45°C
ALT[m]: 30	STRU: TRACKER	INCLI: ± 60°
NOME		REGISTRAZIONE
FIRMA		DATA
PREPARATO	arch. Michele Roberto LAPENNA	
DISEGNATO	arch. Michele Roberto LAPENNA	
VERIFICATO	arch. Michele Roberto LAPENNA	
APPROVATO		
TAVOLA No	SCALA	IMPIANTO
	1:20.000	
		D. T. S. DOC. REV. FASE EMI.