



stralcio cartografia IGM




stralcio cartografia catastale

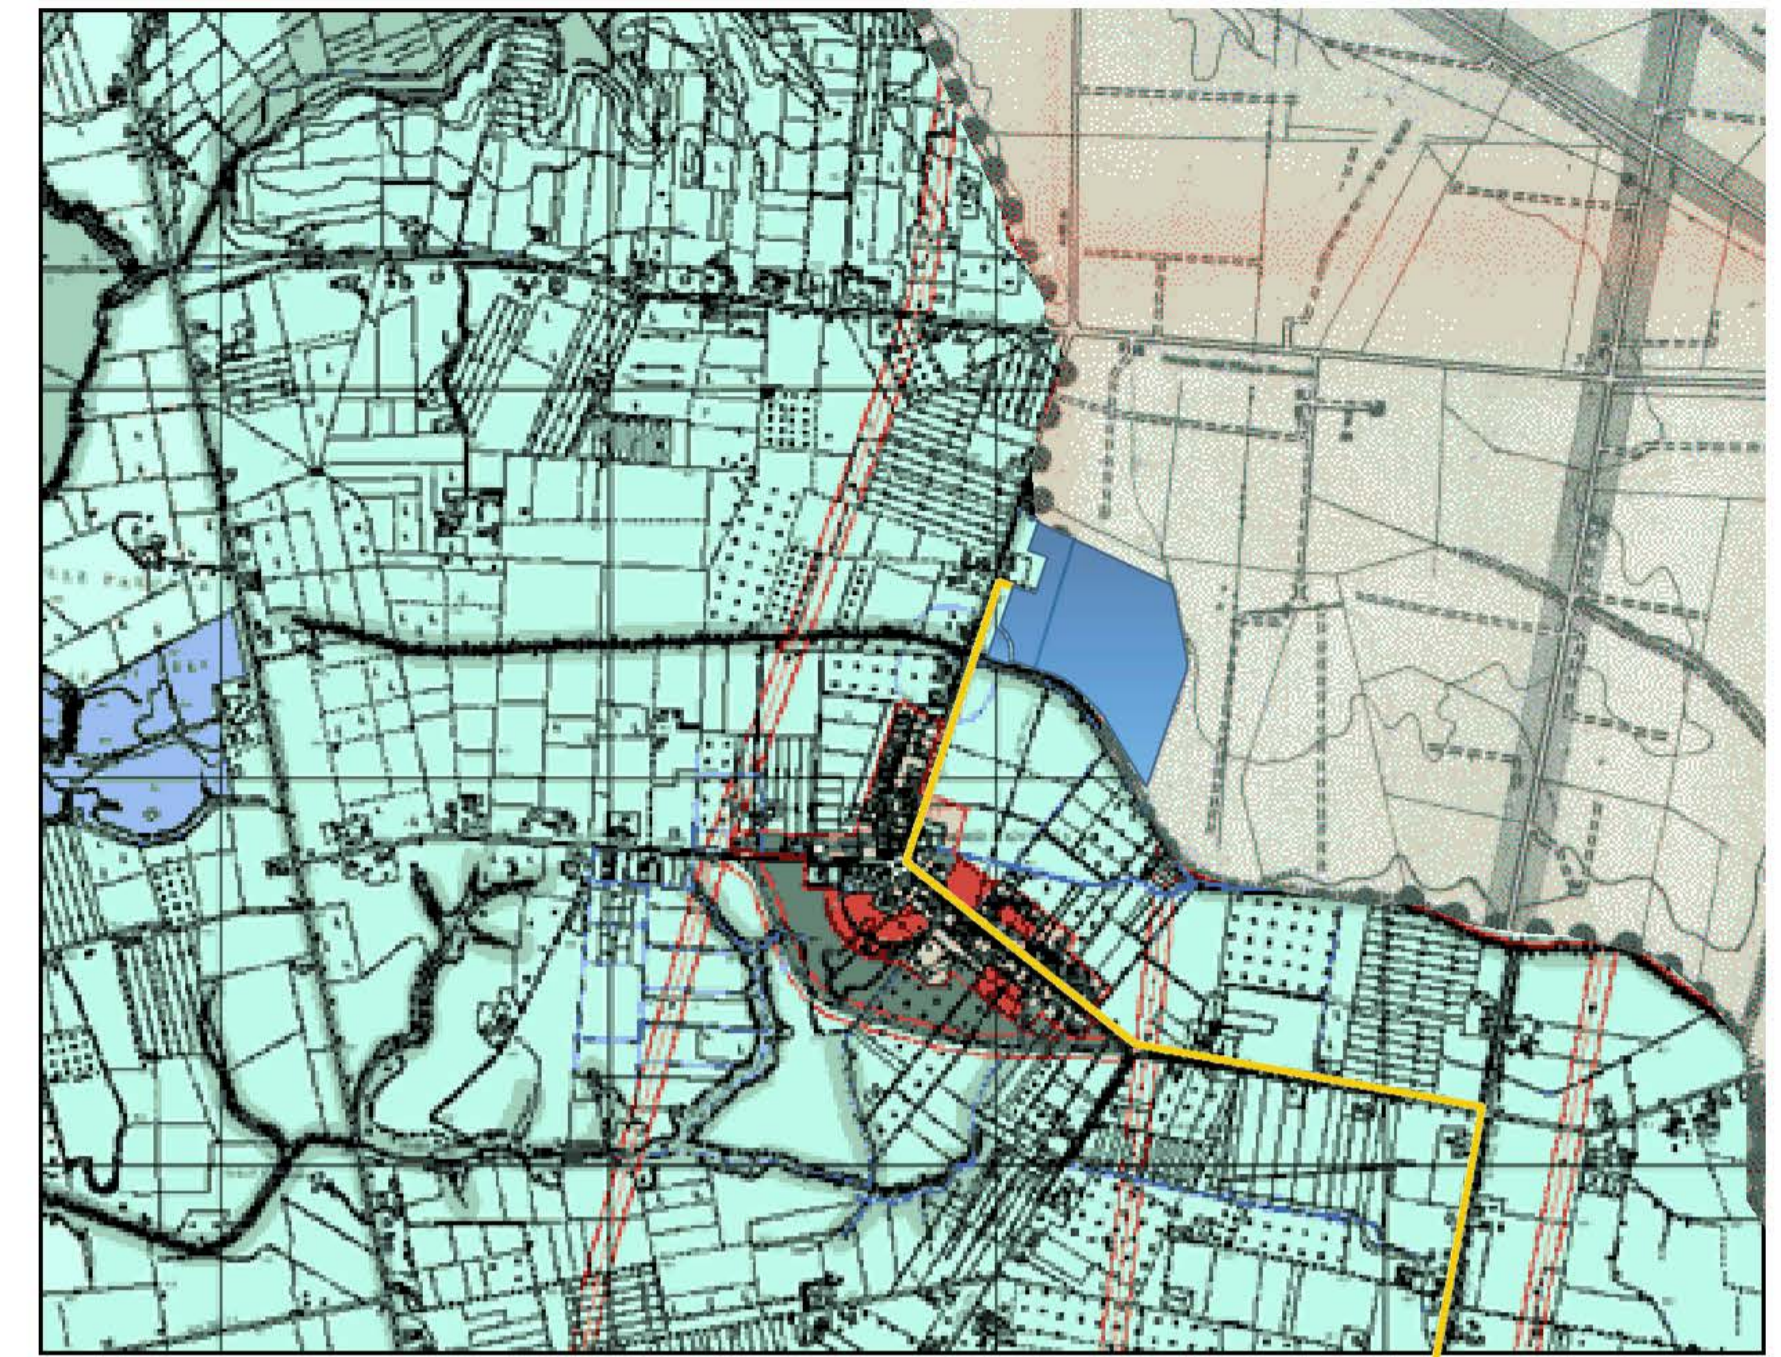

stralcio PRG LATINA e CISTERNA di LATINA

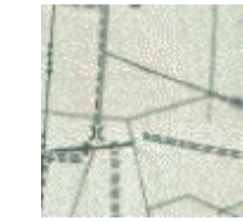

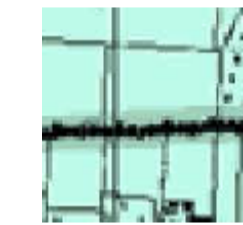


area tipizzata come zona E Agricola PRG CISTERNA di LATINA



area tipizzata come zona E Agricola PRG LATINA

- ELLO 5 PPR EXTENSION L
- ELLO 5 PPR EXTENSION cabina utente SE condivisa
- ELLO 5 PPR EXTENSION A
- ELLO 5 PPR EXTENSION CAVIDOTTO

IL TECNICO			
Architetto Michele Roberto Lapenna rr.architetti.br@gmail.com			
RESPONSABILE TECNICO BELL FIX PLUS SRL			
Ingegnere Cosimo Totaro elettrico@bellfixplus.it			
 CAPITAL LIMITED		IL PROMOTORE:	
		ELLOMAY SOLAR ITALY FIVE S.R.L. Sede legale: Via Sebastian Altmann 9, BOLZANO (BZ), 39100 PEC: ellomaysolaritalyfive@legalmail.it Numero REA BZ-229537 P.IVA 03069280216 Codice Cliente:	
PROGETTO: IMPIANTO FOTOVOLTAICO ELLO 5 PPR EXTENSION			
DOCUMENTI: EL5AS19_25 Tavola PRG			
LOCALIZZAZIONE	INFORMAZIONE DI PROGETTO		FASE
CITTA': CASTELVERDE	SORGENTE: SOLARE	AREA(Ha): 18,4 APPROX	PERMESSI
PROVINCIA: LATINA	PAC(MW): 16,00	GRC(%): 59,55	
REGIONE: LAZIO	PDC(MW): 19,01		
COORDINATE		DETTAGLI DI PROGETTO	
LAT: 41,49°	N.PAN: 30,672	N.INV: 20	PTCH(m): 8,45
LONG: 12,79°	P.PAN(W): 620	P.INV(H/A): 99@45°	N.STR: 28 (2948) 27 (2924)
ALT(m): 30	STRU: TRACKER	INCL: ± 60°	
PREPARATO	NOME		FIRMA
DISEGNATO	arch. Michele Roberto LAPENNA		
VERIFICATO	arch. Michele Roberto LAPENNA		
APPROVATO	arch. Michele Roberto LAPENNA		
TAVOLA No	SCALA	IMPIANTO	D. T. S. DOC. REV. FASE EMI.
1:20.000			