

LEGENDA

- Tratta elettrodotto in M.T. interrato sotto terreno
- Tratta elettrodotto in M.T. interrato sotto sede stradale asfaltata
- Area di ubicazione della Sottostazione Elettrica Utenti (SSEU) condivisa
- SSEU condivisa
- Area impianto di produzione
- ▭ Cabina di smistamento/parallelo impianto di produzione
- ▨ Fascia di rispetto di 4 m per sicurezza, manutenzione e DPA
- - - Tracciato gasdotto esistente

INQUADRAMENTO ELETTRODOTTO DI VETTORIAMENTO IN M.T. SU CATASTALE
SCALA 1:20.000

PIANO PARTICELLARE - ELENCO DITTE CATASTALI									
N.	Proprietario	Note	Diritto proprietà	Quota possesso	Codice Fiscale	Dati catastali			
						Comune	NCT	Foglio	Particella
1	REGIONE LAZIO	Seminativo	Proprietà	1/1	80143490581	Latina	Latina/B	24	5
2	DEMANIO PUBBLICO DELLO STATO PER LE OPERE DI BONIFICA	Pascolo	Proprietà	1/1	80143490581	Latina	Latina/B	24	1
3	PROVINCIA DI LATINA	Strada dello Scopeto	Proprietà	1/1 (S.P. 27)	80003530591	Latina			
4	PROVINCIA DI LATINA COMUNE DI LATINA	Strada della Speranza	Proprietà	1/2 (S.P. 27) 1/2 (S.C. 31)	80003530591 00097020598	Latina			
5	PROVINCIA DI LATINA	Strada Macchia Grande	Proprietà	1/1 (S.P. 18)	80003530591	Latina			
6	DEMANIO PUBBLICO DELLO STATO PER LE OPERE DI BONIFICA	Prato	Proprietà	1/1	80143490581	Latina	Latina/B	45	1
7	REGIONE LAZIO	Bosco alto	Proprietà	1/1	80143490581	Latina	Latina/B	45	11



Comuni di Latina e Cisterna di Latina,
Provincia di Latina, Regione Lazio

ELLOMAY SOLAR ITALY FIVE S.R.L.
Via Sebastian Altmann 9, BOLZANO (BZ), 39100
PEC: ellomaysolaritalyfive@legalmail.it

Impianto Agrosolare ELLO 5 PPR EXTENSION
ELETTRODOTTO DI VETTORIAMENTO IN M.T.:
INQUADRAMENTO ED ATLANTE SU CATASTALE CON RAPPRESENTAZIONE
FASCIA DI RISPETTO

IL TECNICO
INGEGNERE

Gianluca PANTILE
Ordine Ingegneri della Provincia di Brindisi - n. 803
PEC: pantile.gianluca@ingpec.eu



IL PROPONENTE

ELLOMAY SOLAR ITALY FIVE S.R.L.
Sede legale: Via Sebastian Altmann 9,
BOLZANO (BZ), 39100
PEC: ellomaysolaritalyfive@legalmail.it
Numero REA BZ-229537
P.IVA 03069280216

Codice elaborato: T_MT_05
Formato di stampa: VARIE
Scala di stampa: VARIE

RESPONSABILE TECNICO BELL FIX PLUS SRL



Ingegnere
Cosimo Totaro
eletttrico@bellfixplus.it



GIUGNO 2022





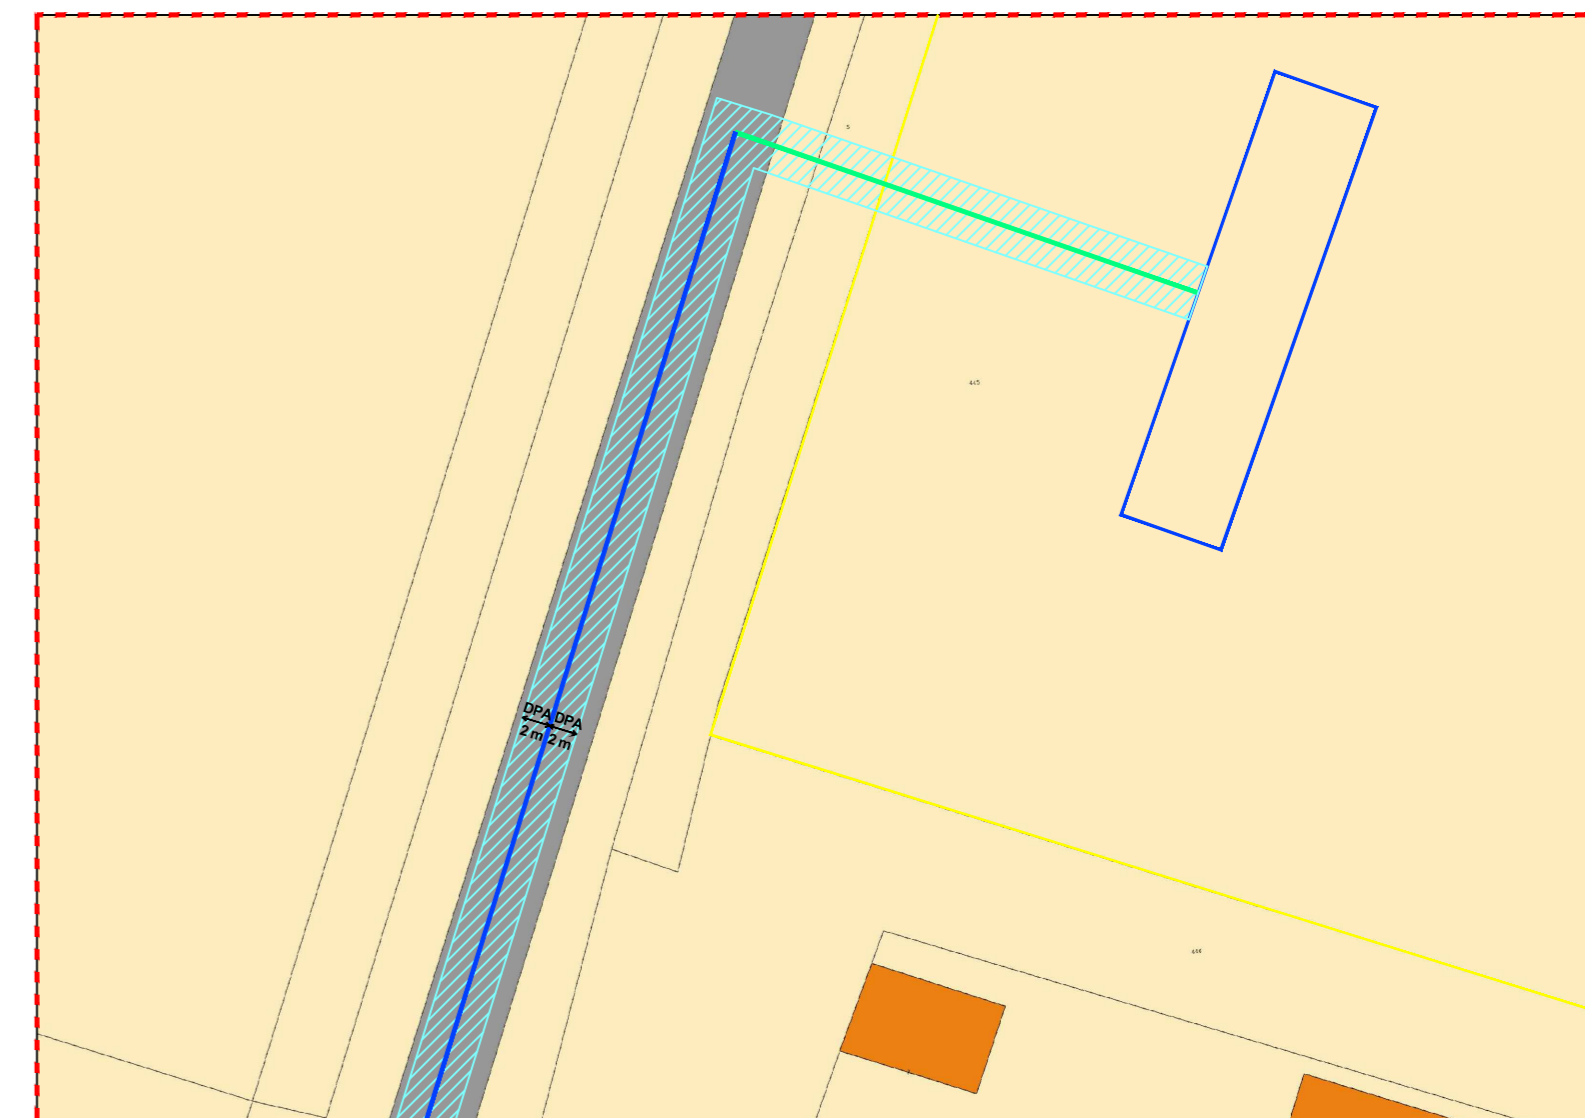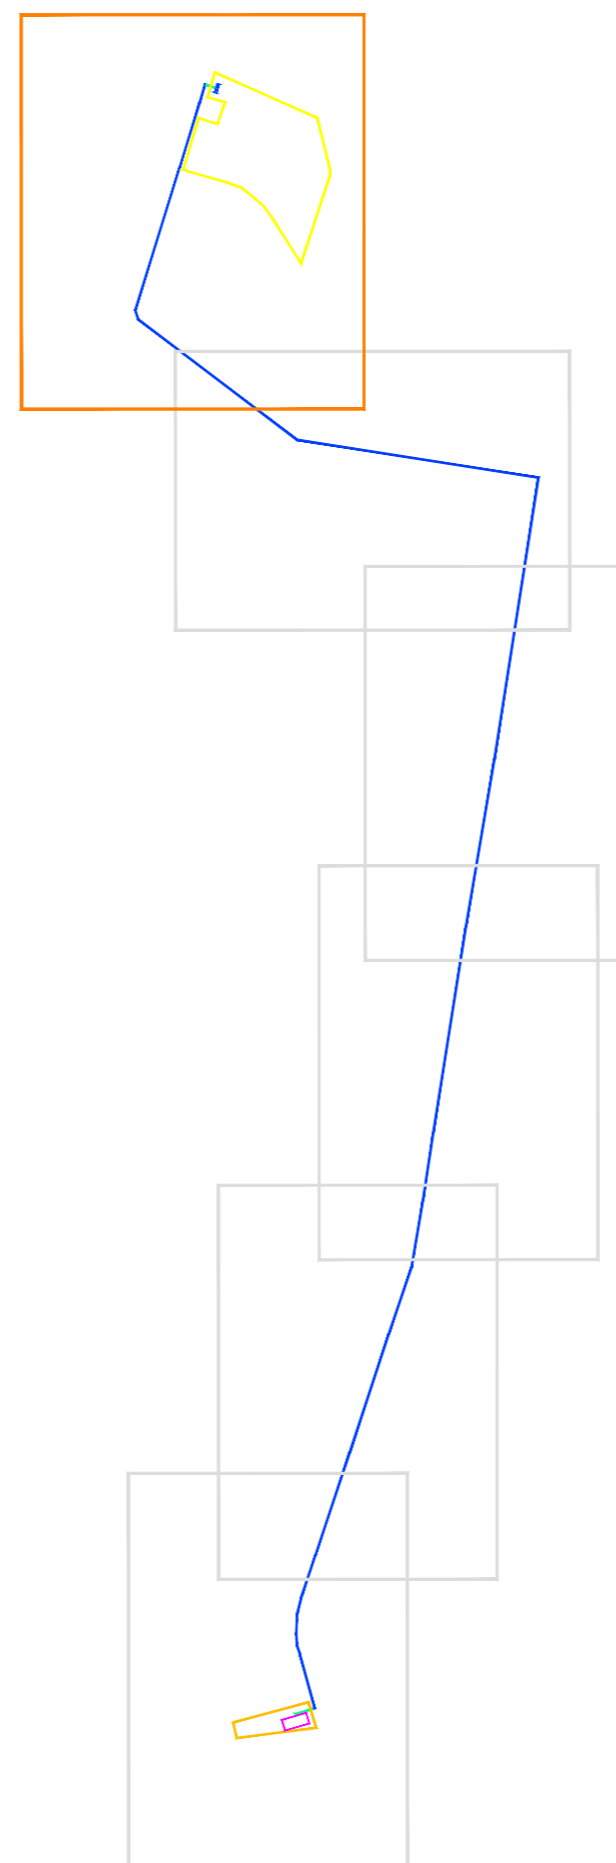





INQUADRAMENTO ELETTRODOTTO DI VETTORIAMENTO IN M.T. SU CATASTALE
SCALA 1:5.000





PARTICOLARE TRACCIATO ELETTRODOTTO CON RAPPRESENTAZIONE
DELLA FASCIA DI RISPETTO
SCALA 1:500

LEGENDA

-  Tratta elettrodotto in M.T. interrato sotto terreno
-  Tratta elettrodotto in M.T. interrato sotto sede stradale asfaltata
-  Area di ubicazione della Sottostazione Elettrica Utenti (SSEU) condivisa
-  SSEU condivisa
-  Area impianto di produzione
-  Cabina di smistamento/parallelo impianto di produzione
-  Fascia di rispetto di 4 m per sicurezza, manutenzione e DPA
-  Tracciato gasdotto esistente





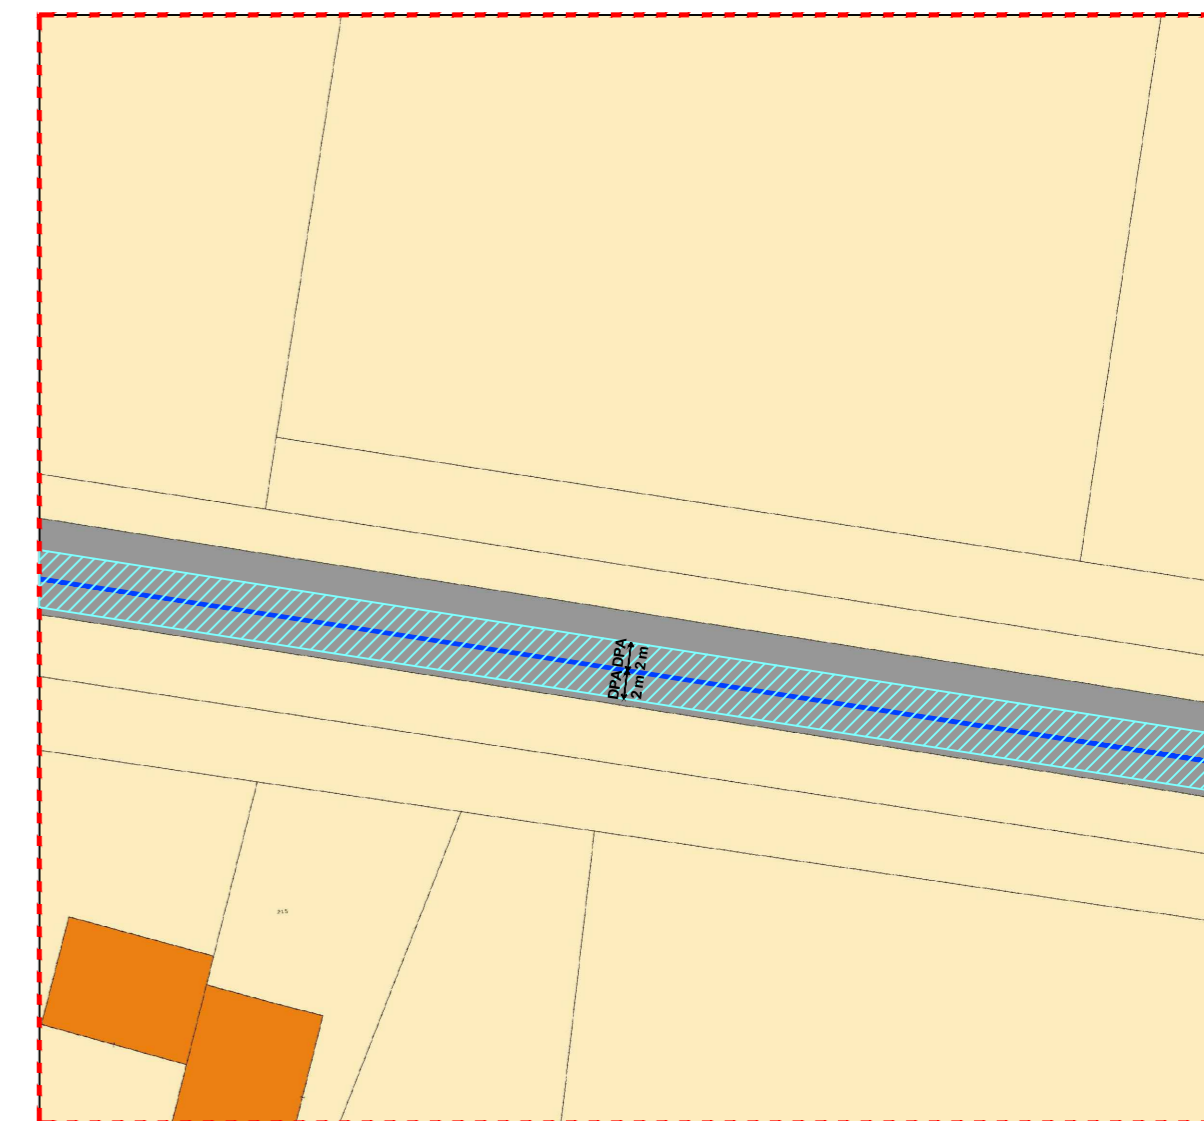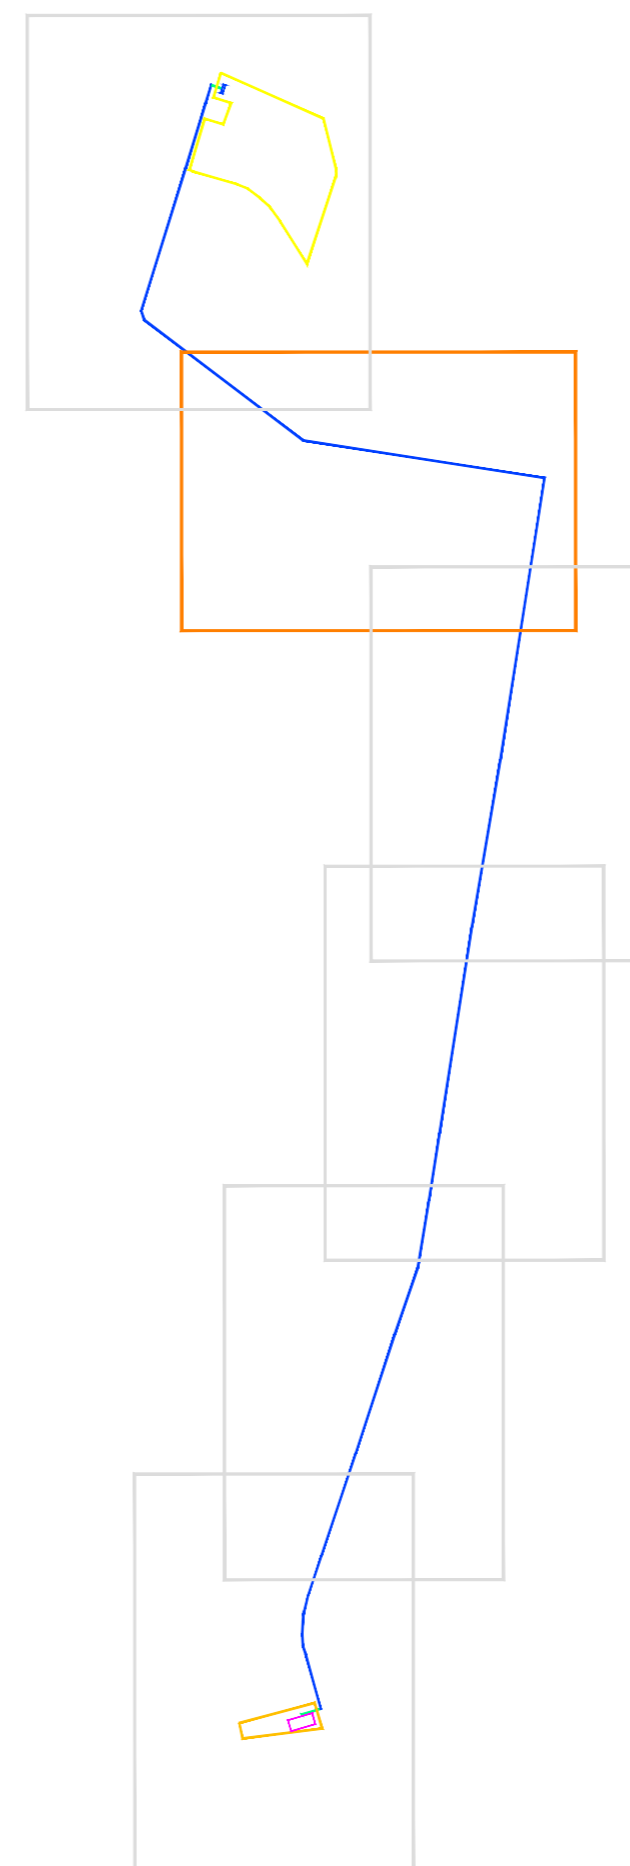






INQUADRAMENTO ELETTRODOTTO DI VETTORIAMENTO IN M.T. SU CATASTALE
SCALA 1:5.000




PARTICOLARE TRACCIATO ELETTRODOTTO CON RAPPRESENTAZIONE DELLA FASCIA DI RISPETTO
SCALA 1:500

LEGENDA

-  Tratta elettrodotto in M.T. interrato sotto terreno
-  Tratta elettrodotto in M.T. interrato sotto sede stradale asfaltata
-  Area di ubicazione della Sottostazione Elettrica Utenti (SSEU) condivisa
-  SSEU condivisa
-  Area impianto di produzione
-  Cabina di smistamento/parallelo impianto di produzione
-  Fascia di rispetto di 4 m per sicurezza, manutenzione e DPA
-  Tracciato gasdotto esistente

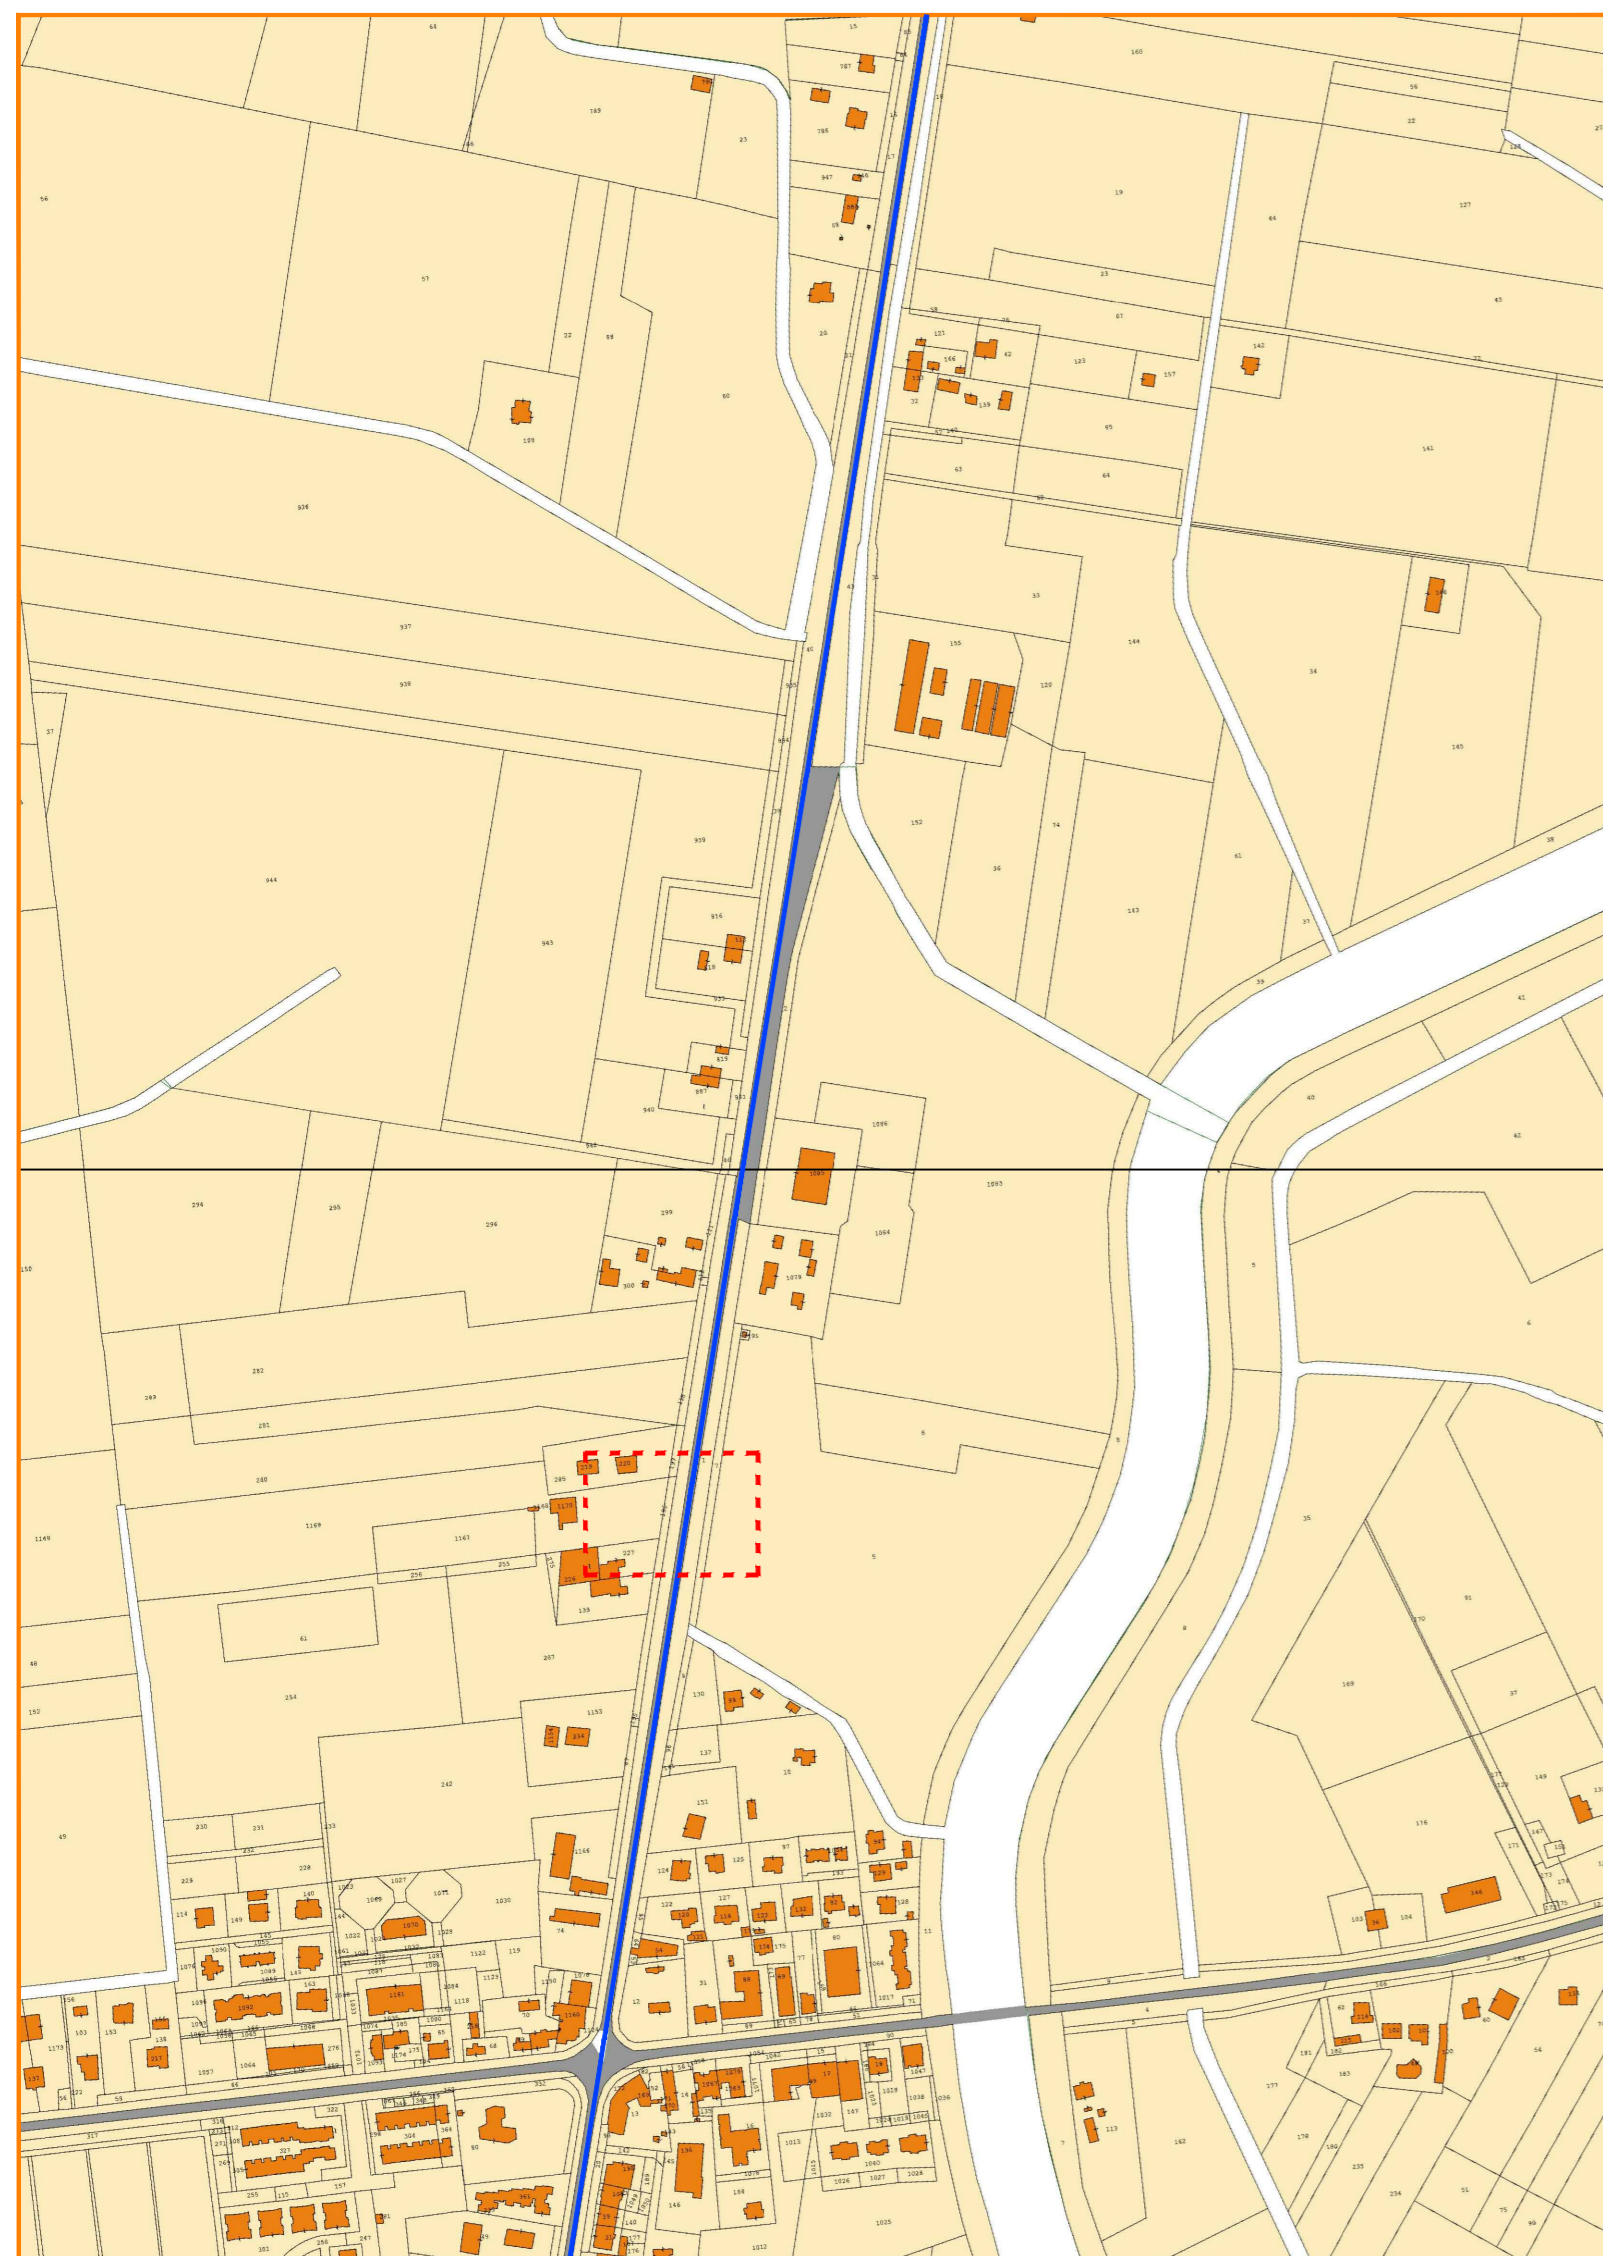



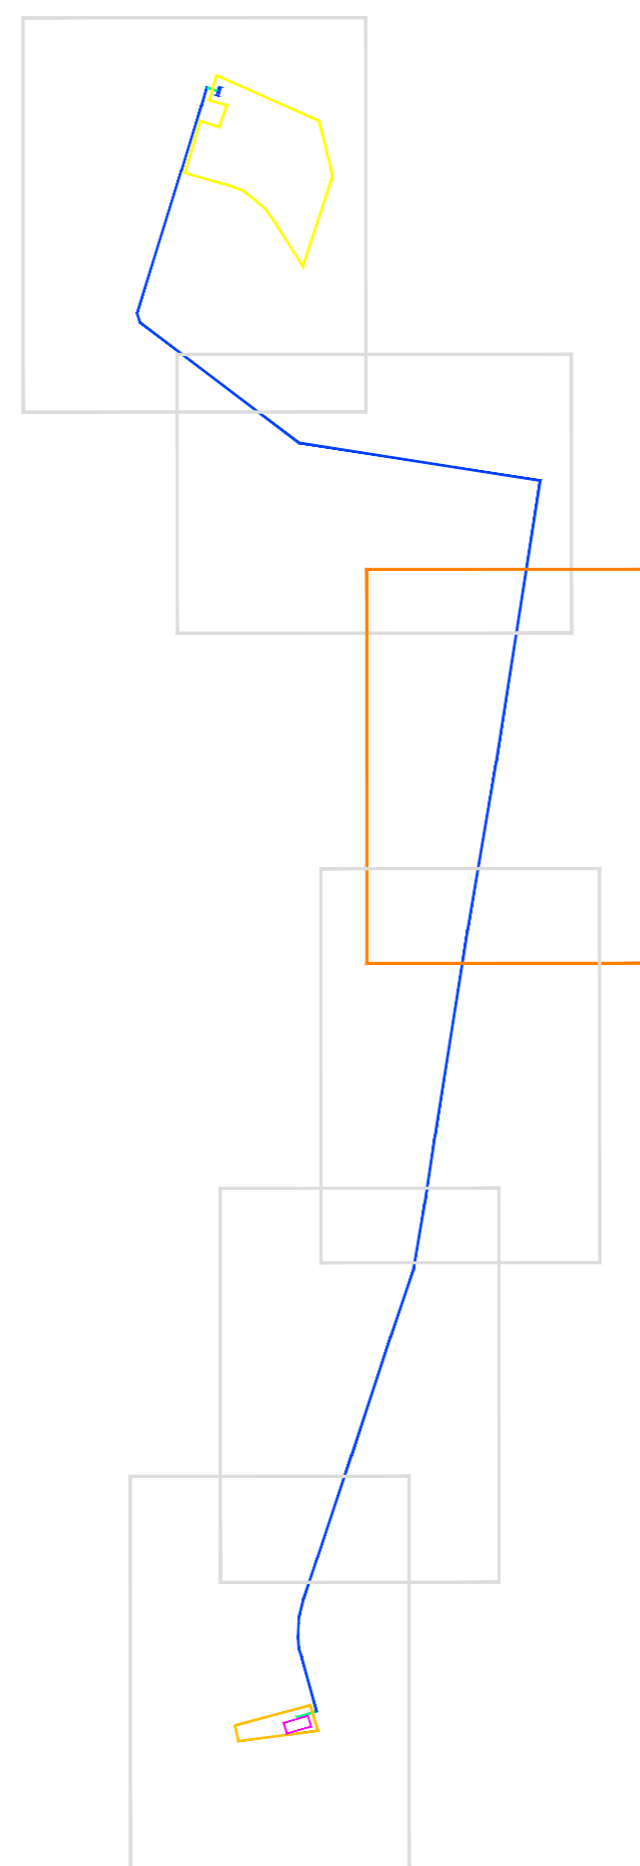






**INQUADRAMENTO ELETTRODOTTO DI VETTORIAMENTO IN M.T. SU CATASTALE
SCALA 1:5.000**





**PARTICOLARE TRACCIATO ELETTRODOTTO CON RAPPRESENTAZIONE
DELLA FASCIA DI RISPETTO
SCALA 1:500**

LEGENDA

-  Tratta elettrodotto in M.T. interrato sotto terreno
-  Tratta elettrodotto in M.T. interrato sotto sede stradale asfaltata
-  Area di ubicazione della Sottostazione Elettrica Utenti (SSEU) condivisa
-  SSEU condivisa
-  Area impianto di produzione
-  Cabina di smistamento/parallelo impianto di produzione
-  Fascia di rispetto di 4 m per sicurezza, manutenzione e DPA
-  Tracciato gasdotto esistente

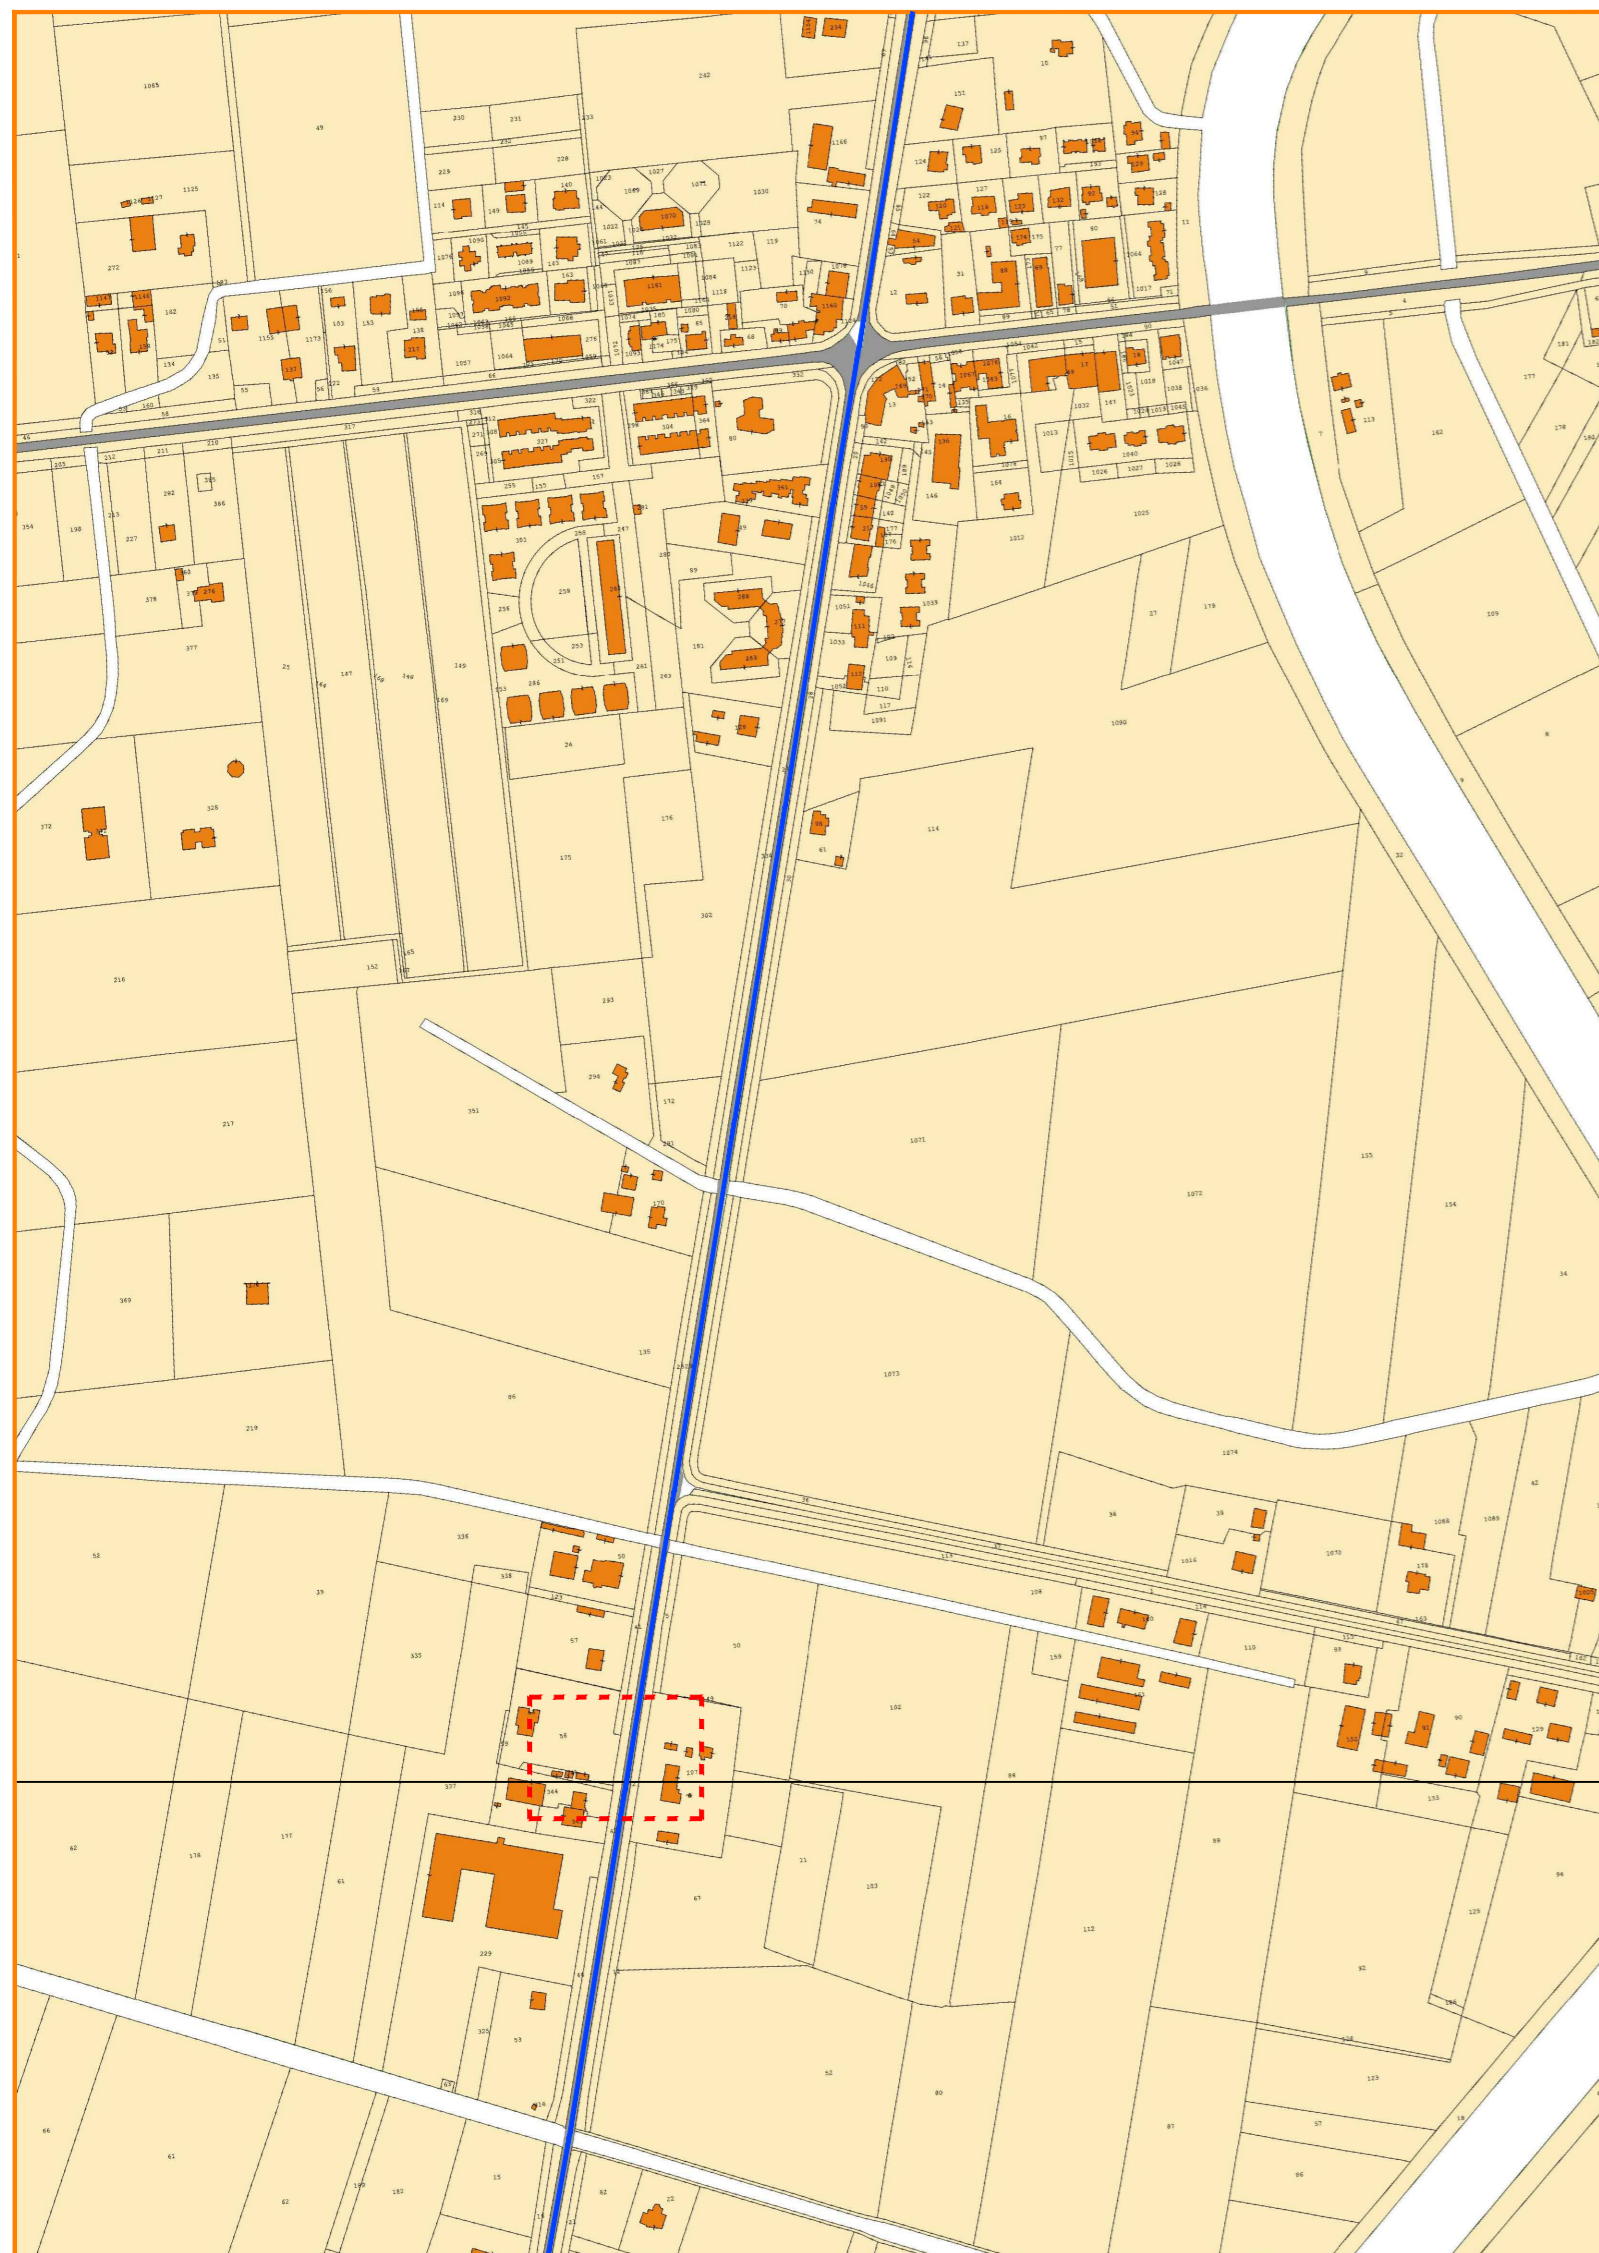



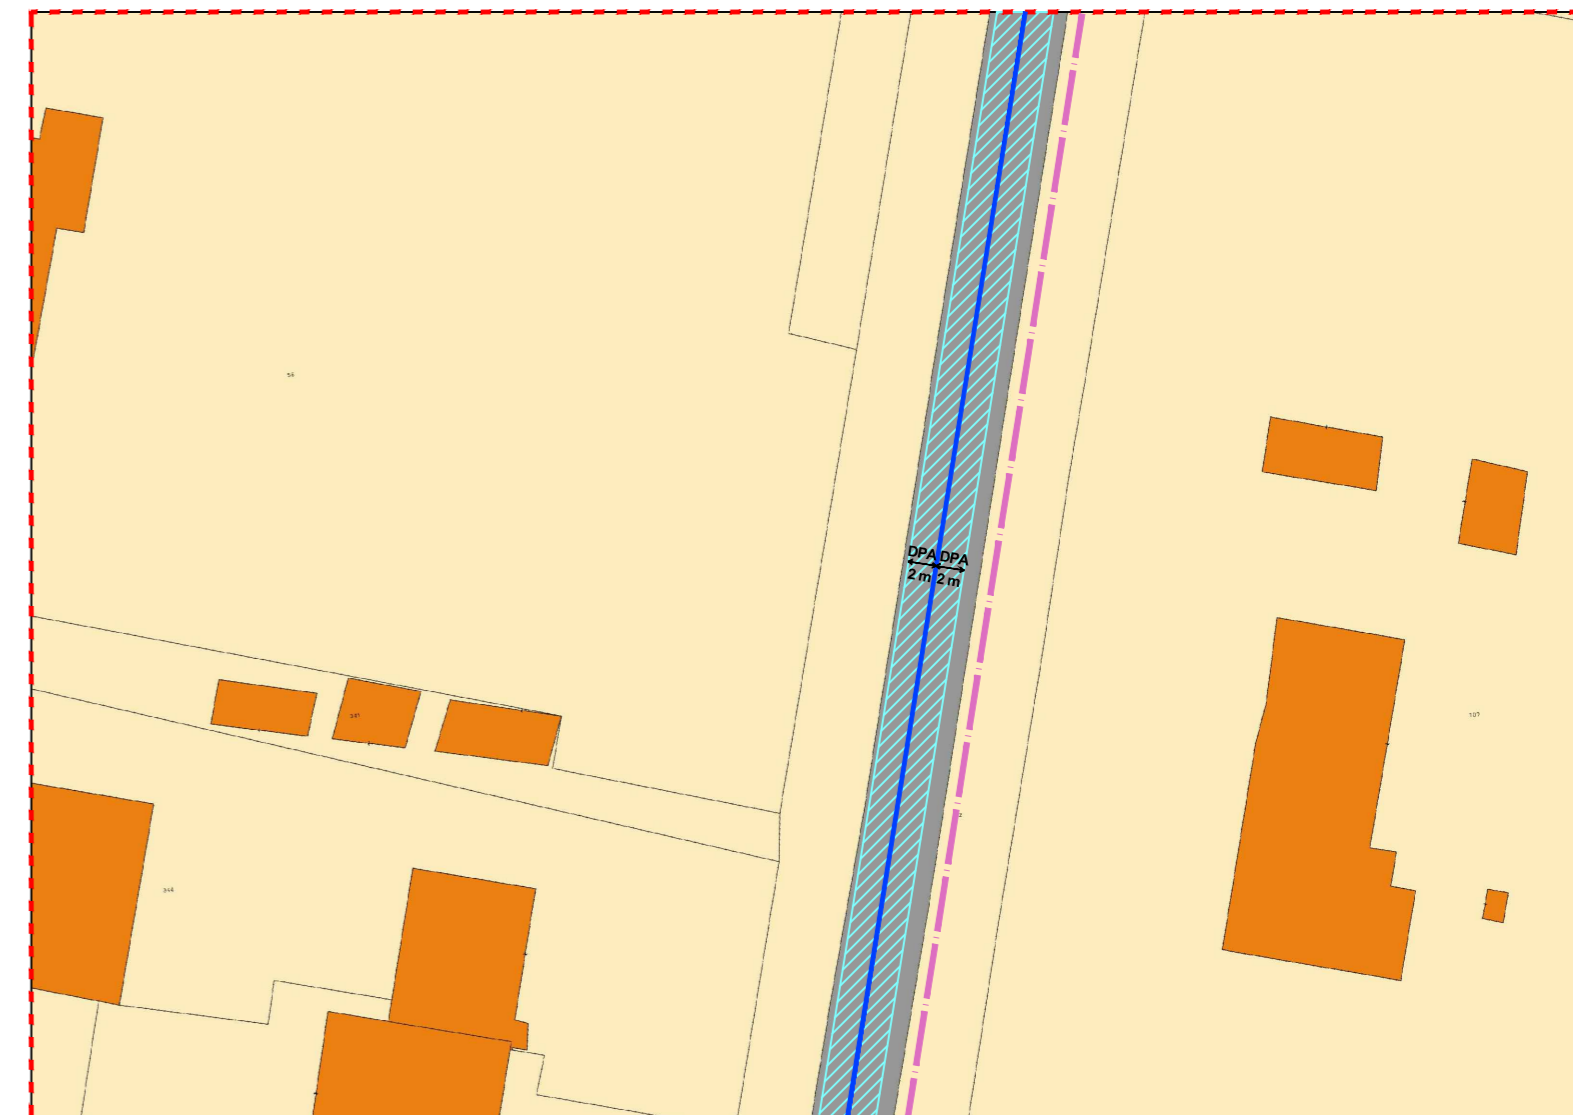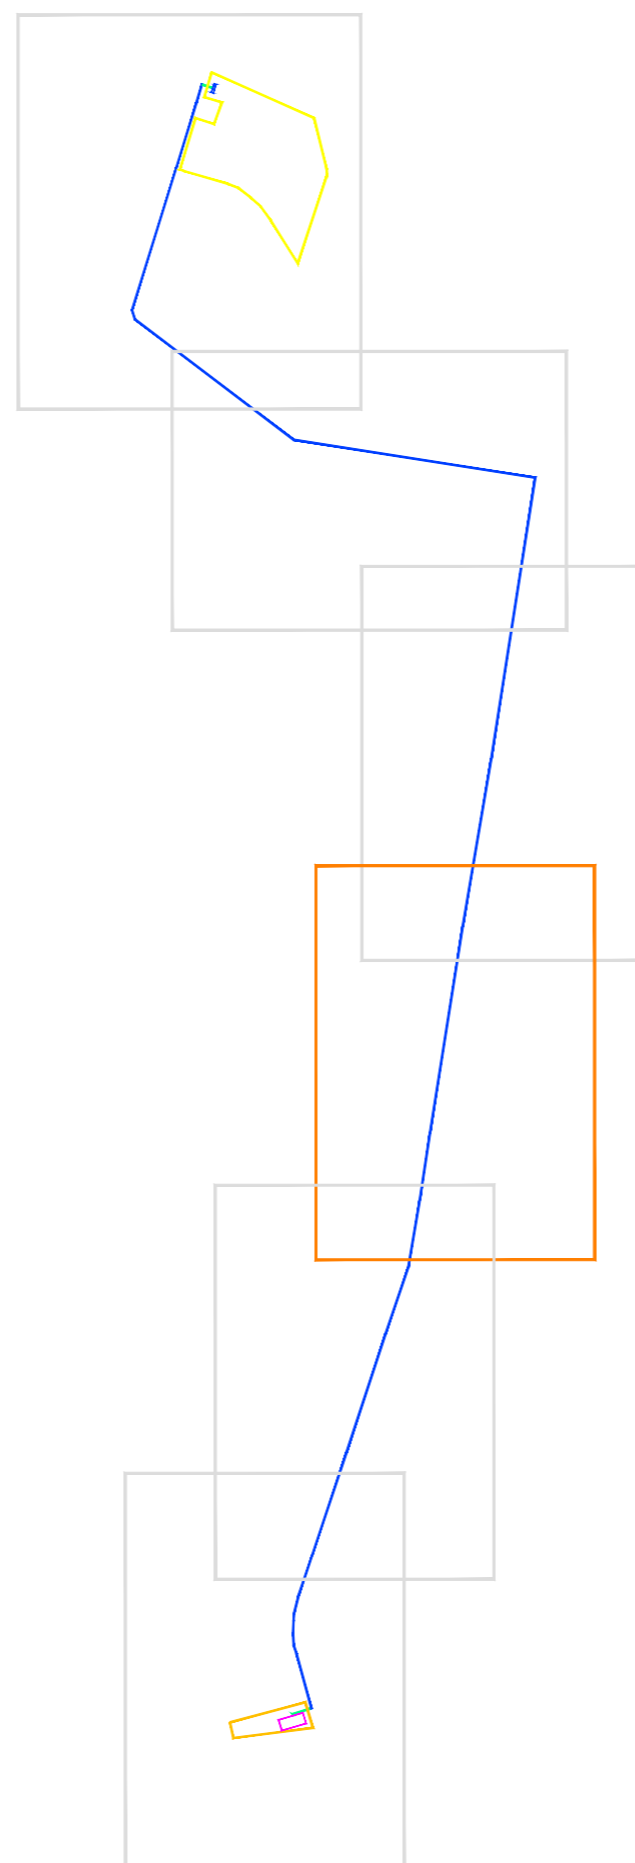





INQUADRAMENTO ELETTRODOTTO DI VETTORIAMENTO IN M.T. SU CATASTALE
SCALA 1:5.000




PARTICOLARE TRACCIATO ELETTRODOTTO CON RAPPRESENTAZIONE
DELLA FASCIA DI RISPETTO
SCALA 1:500

LEGENDA

-  Tratta elettrodotto in M.T. interrato sotto terreno
-  Tratta elettrodotto in M.T. interrato sotto sede stradale asfaltata
-  Area di ubicazione della Sottostazione Elettrica Utenti (SSEU) condivisa
-  SSEU condivisa
-  Area impianto di produzione
-  Cabina di smistamento/parallelo impianto di produzione
-  Fascia di rispetto di 4 m per sicurezza, manutenzione e DPA
-  Tracciato gasdotto esistente




INQUADRAMENTO ELETTRODOTTO DI VETTORIAMENTO IN M.T. SU CATASTALE
SCALA 1:5.000

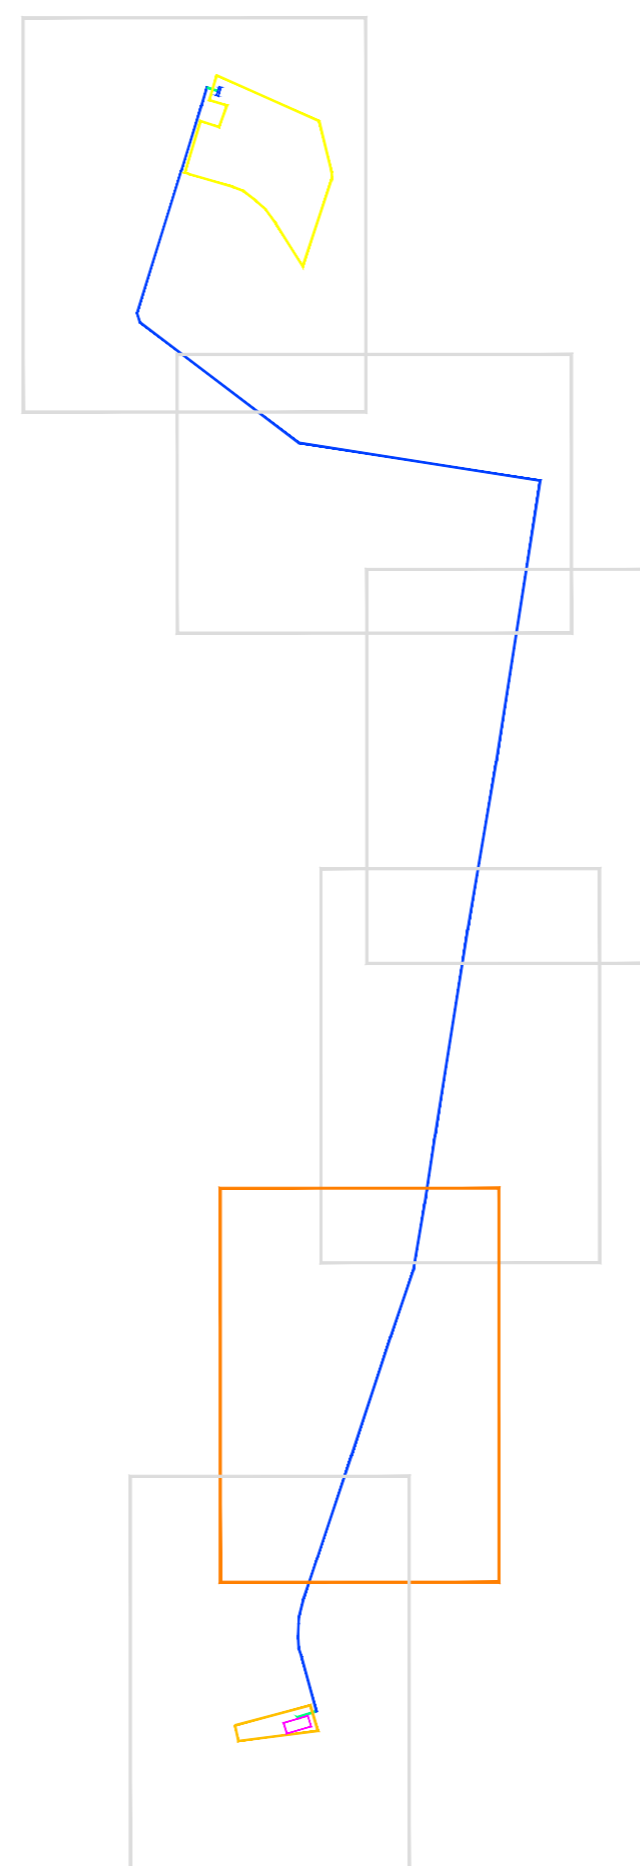



PARTICOLARE TRACCIATO ELETTRODOTTO CON RAPPRESENTAZIONE
DELLA FASCIA DI RISPETTO
SCALA 1:500

LEGENDA

- Tratta elettrodotto in M.T. interrato sotto terreno
- Tratta elettrodotto in M.T. interrato sotto sede stradale asfaltata
- Area di ubicazione della Sottostazione Elettrica Utenti (SSEU) condivisa
- SSEU condivisa
- Area impianto di produzione
- Cabina di smistamento/parallelo impianto di produzione
- Fascia di rispetto di 4 m per sicurezza, manutenzione e DPA
- Tracciato gasdotto esistente

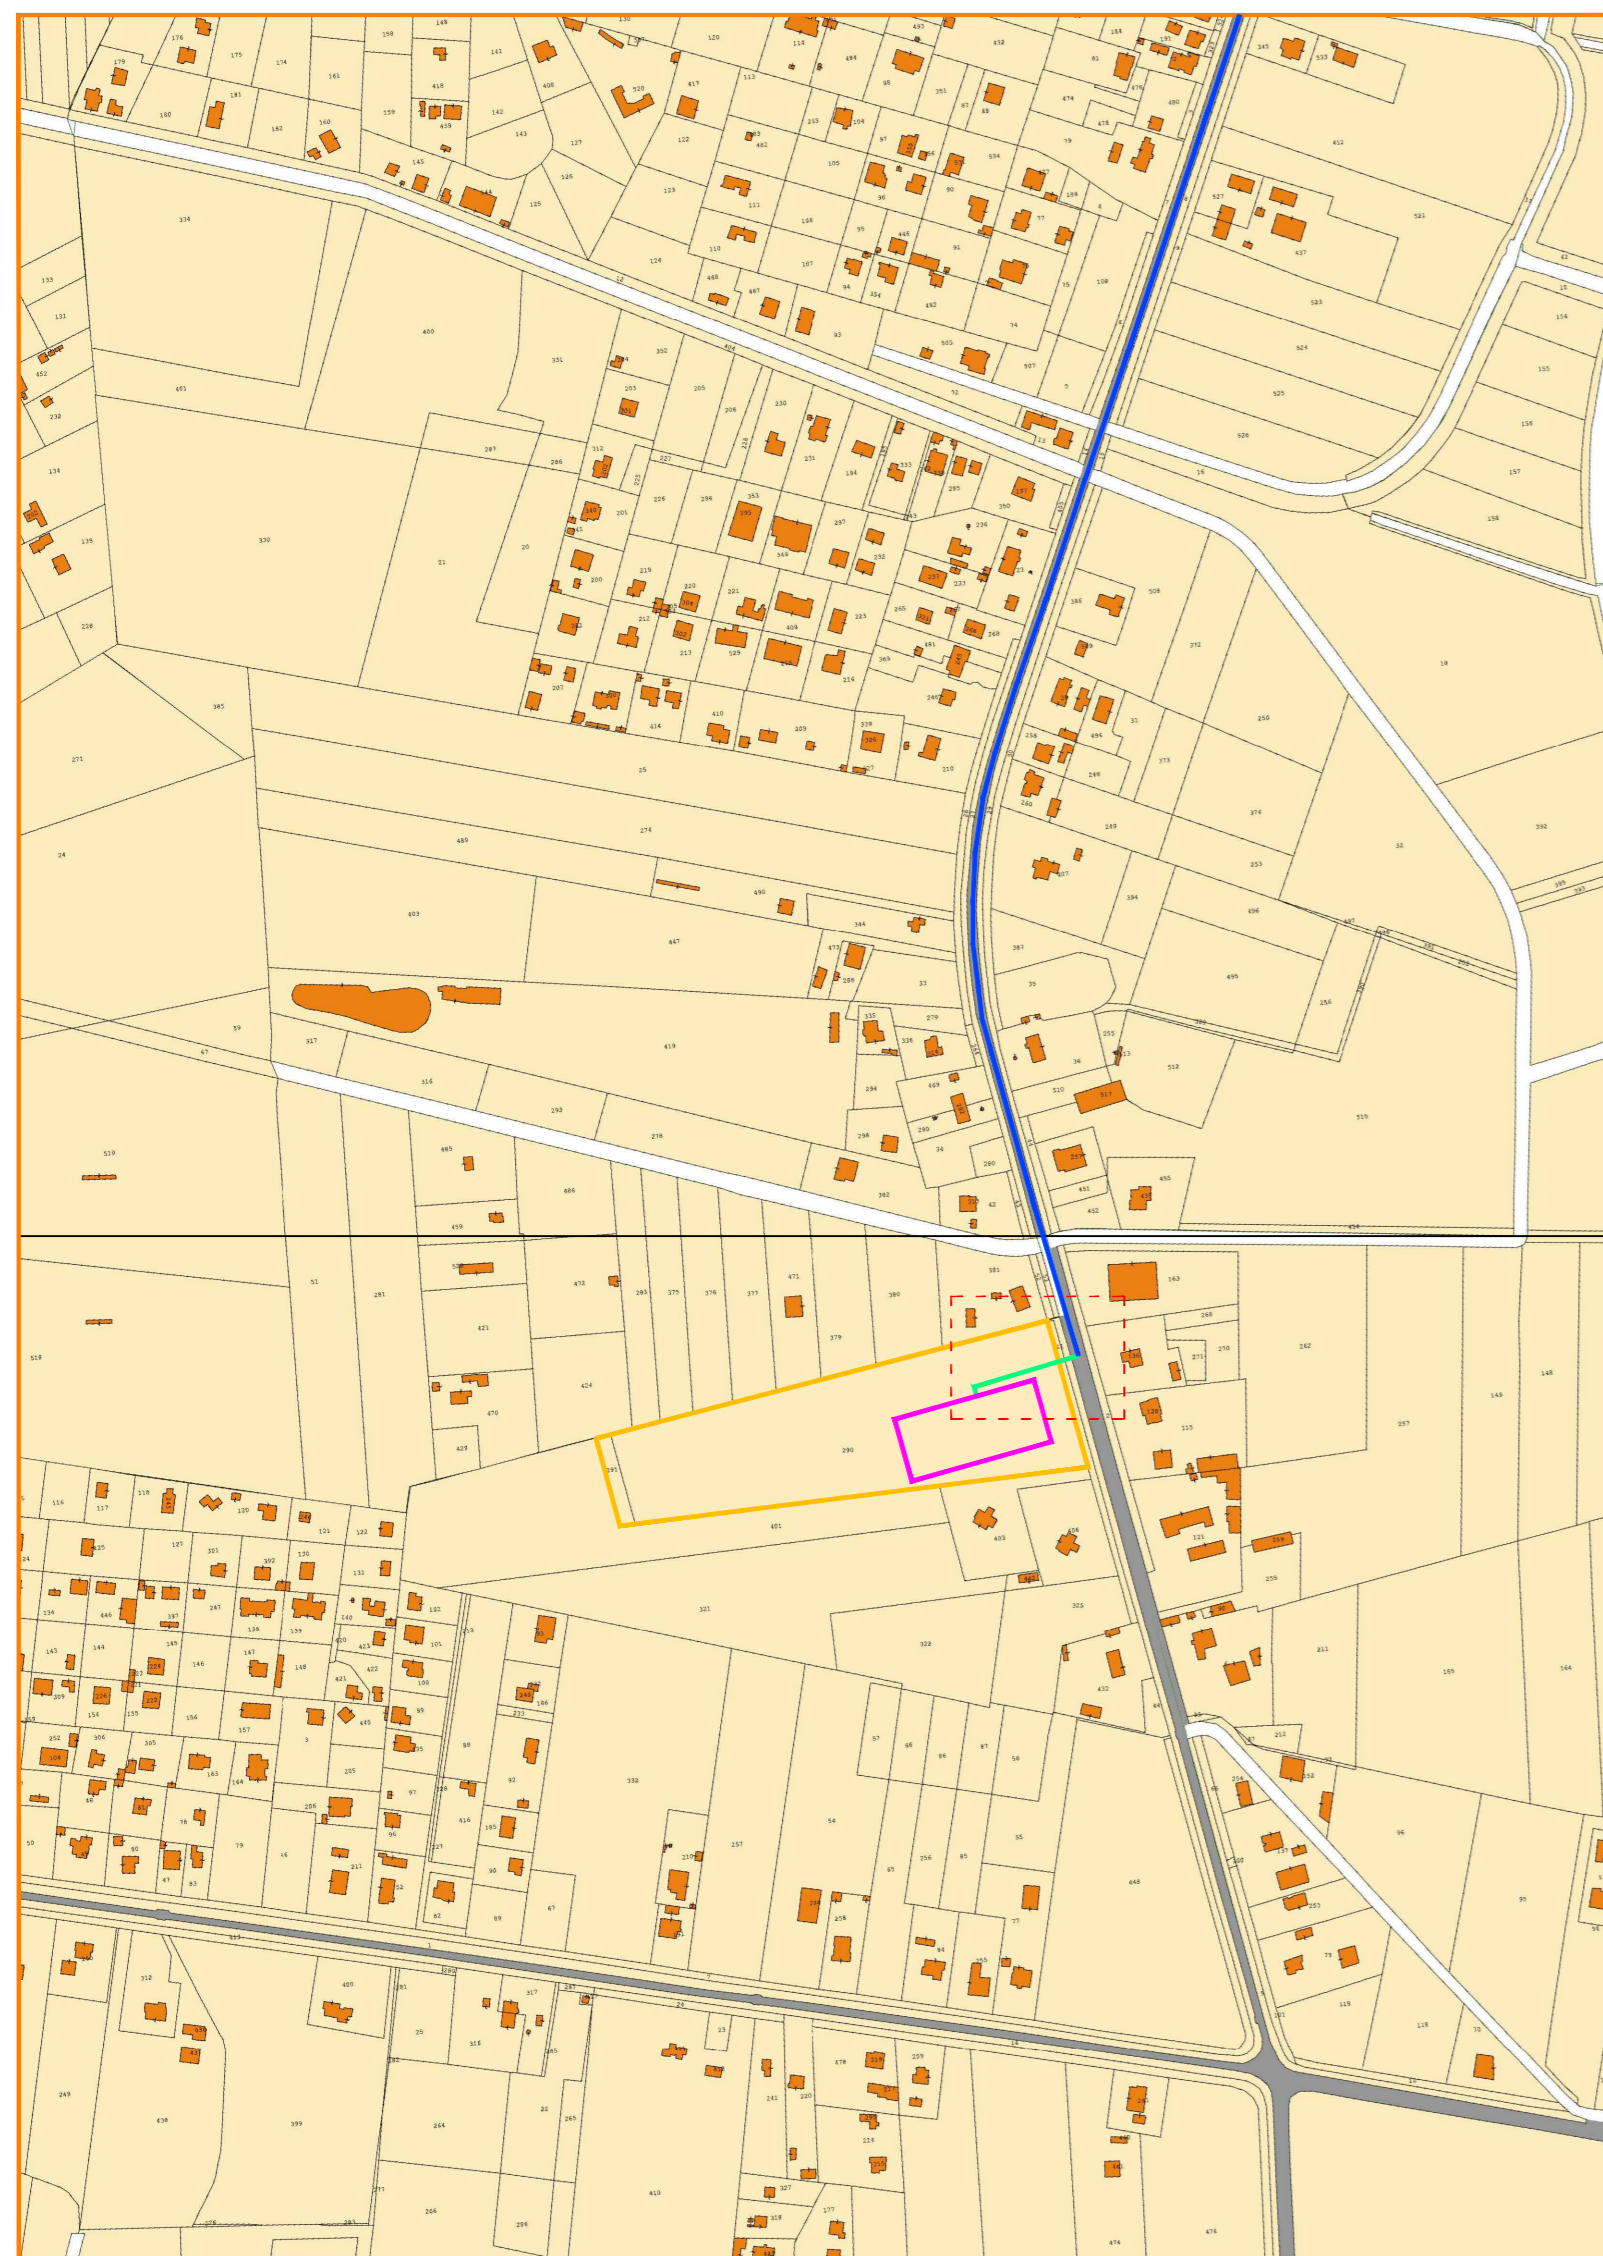

INQUADRAMENTO ELETTRODOTTO DI VETTORIAMENTO IN M.T. SU CATASTALE
SCALA 1:5.000

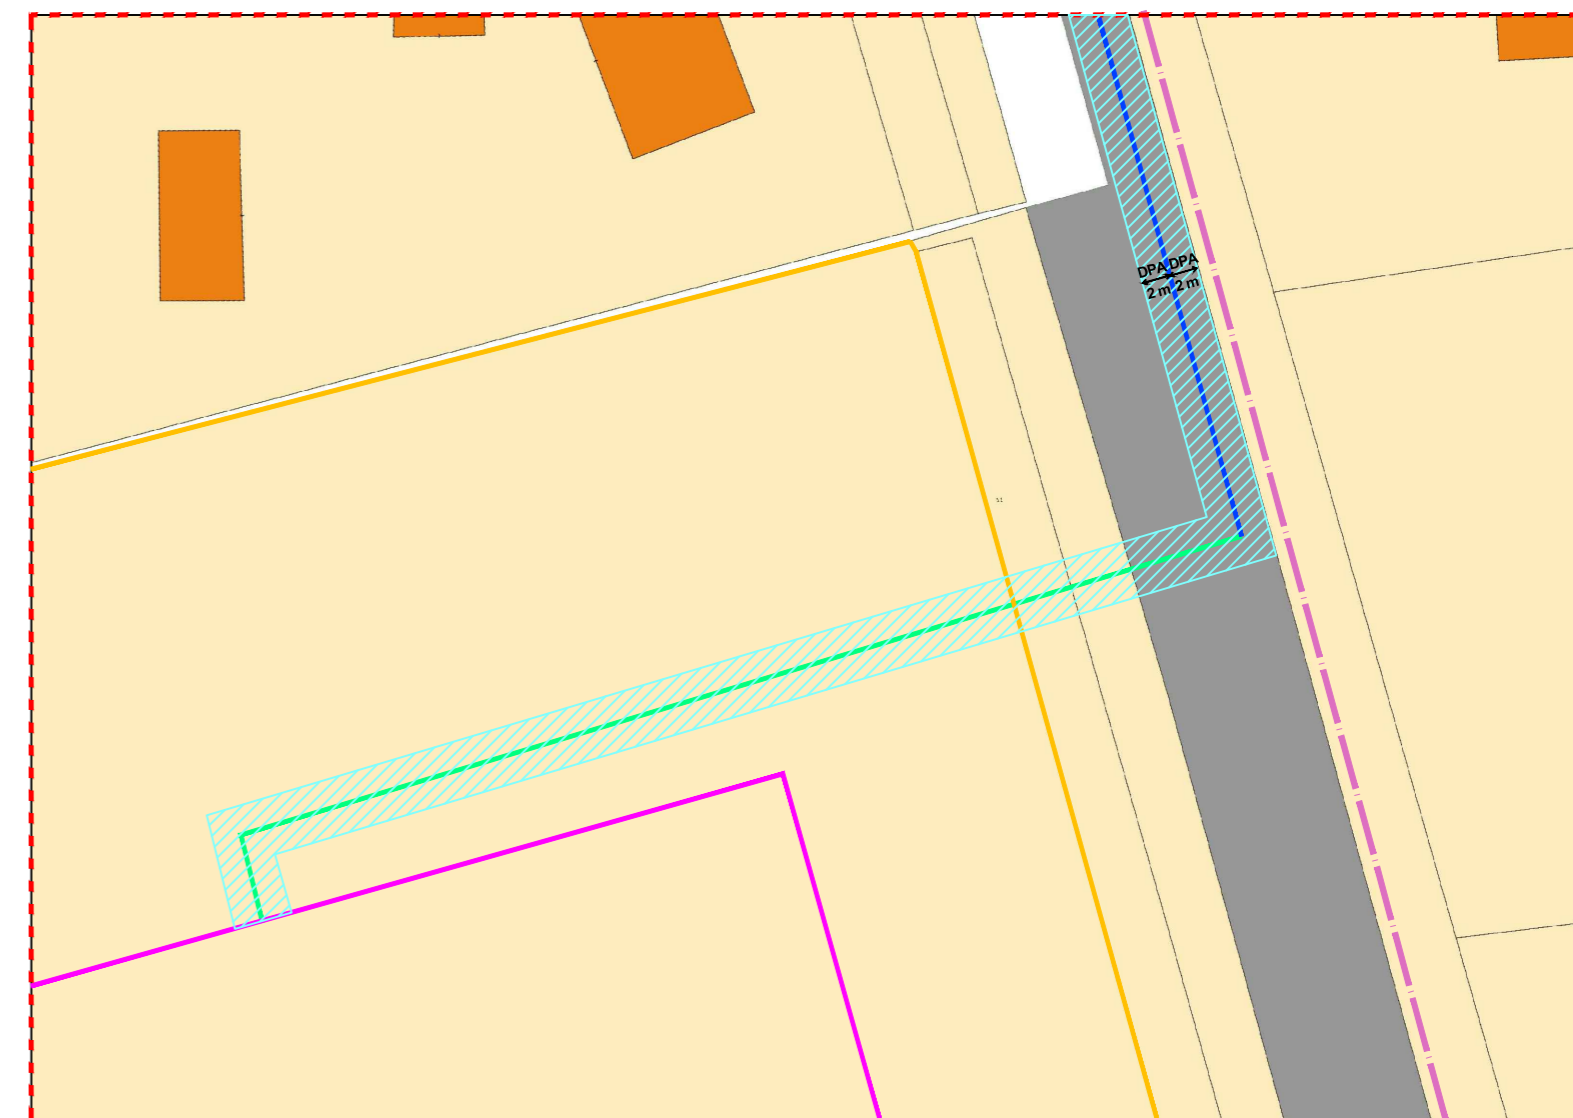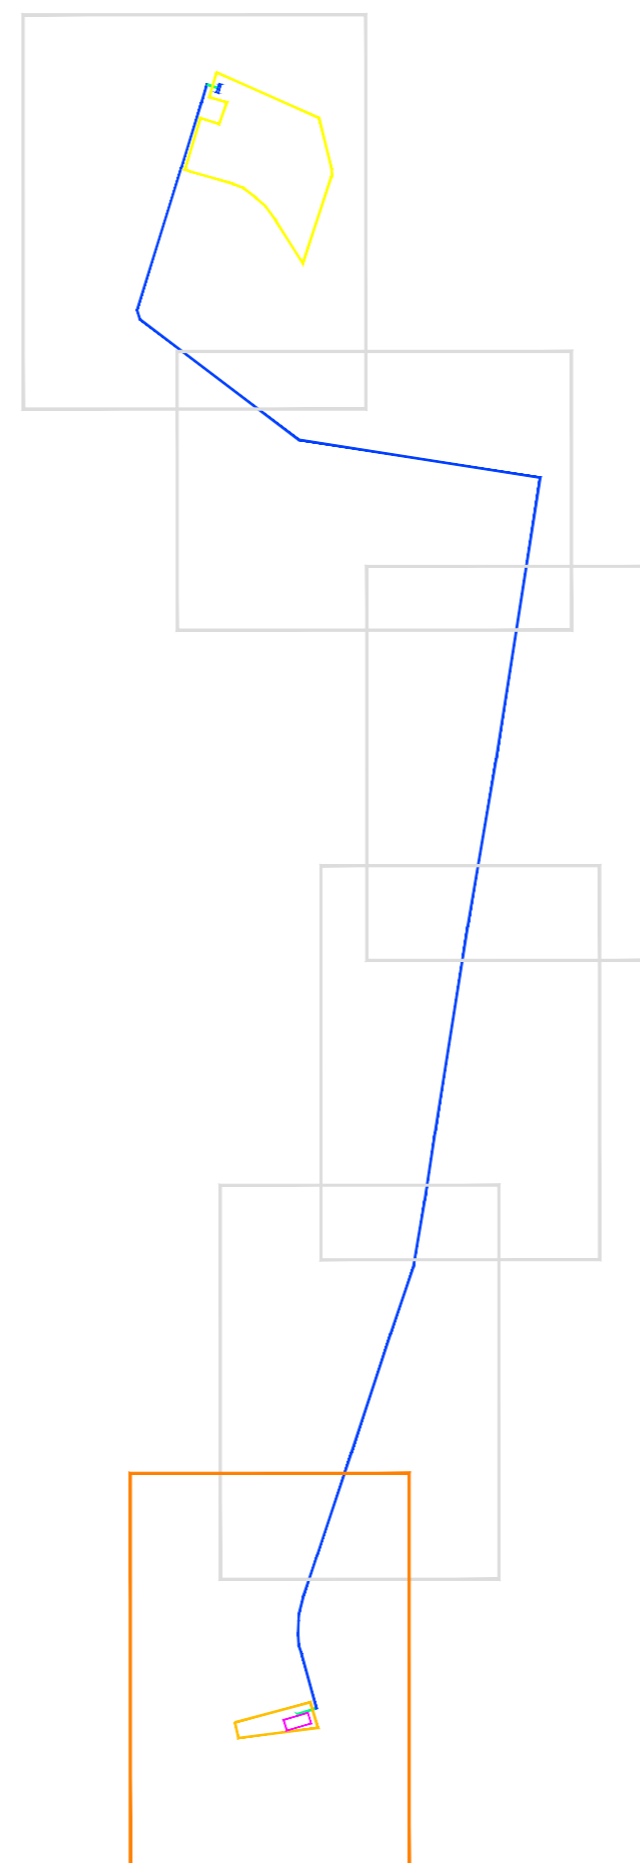

PARTICOLARE TRACCIATO ELETTRODOTTO CON RAPPRESENTAZIONE
DELLA FASCIA DI RISPETTO
SCALA 1:500

LEGENDA

- Tratta elettrodotto in M.T. interrato sotto terreno
- Tratta elettrodotto in M.T. interrato sotto sede stradale asfaltata
- Area di ubicazione della Sottostazione Elettrica Utenti (SSEU) condivisa
- SSEU condivisa
- Area impianto di produzione
- Cabina di smistamento/parallelo impianto di produzione
- Fascia di rispetto di 4 m per sicurezza, manutenzione e DPA
- Tracciato gasdotto esistente