



SEZIONE TIPICA POSA ELETTRODOTTO M.T. SOTTO TERRENO AGRICOLO

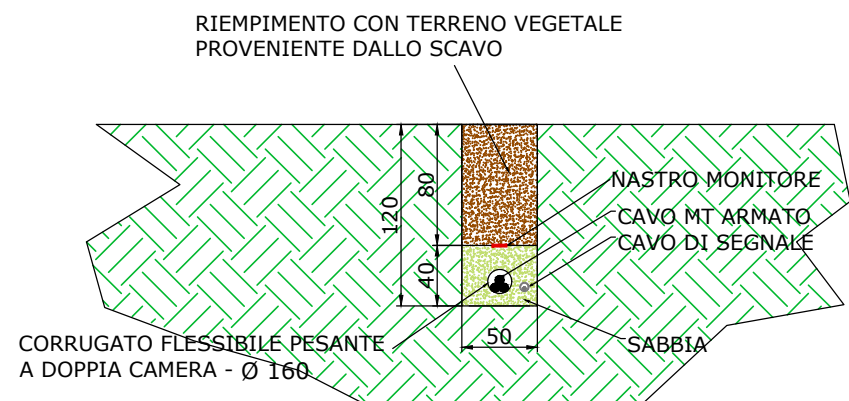

SEZIONE TIPICA POSA ELETTRODOTTO M.T. SOTTO SEDE STRADALE ASFALTATA

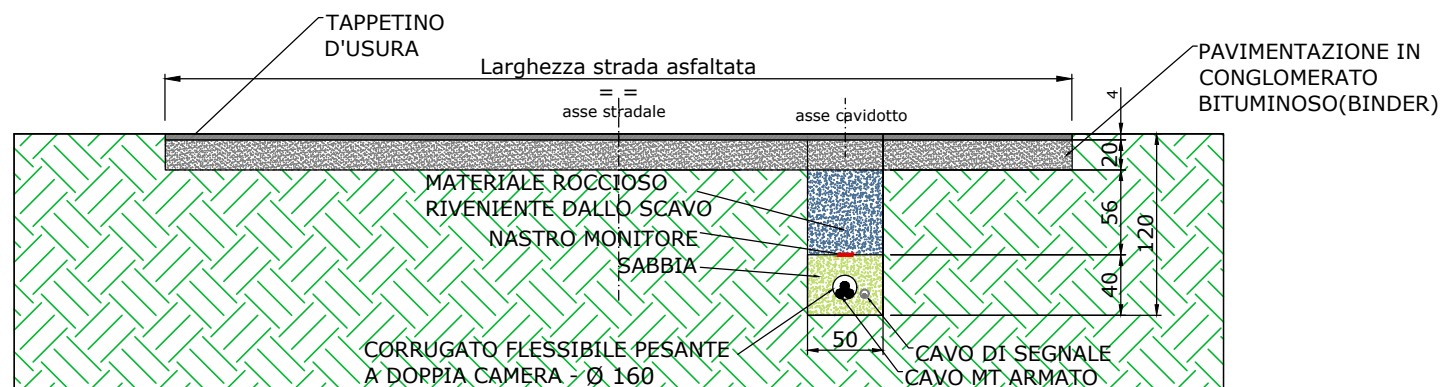

Comuni di Latina e Cisterna di Latina,
Provincia di Latina, Regione Lazio

ELLOMAY SOLAR ITALY FIVE S.R.L

Via Sebastian Altmann 9, BOLZANO (BZ), 39100
PEC: ellomaysolaritalyfive@legalmail.it

Impianto Agrosolare ELLO 5 PPR EXTENSION
ELETTRODOTTO DI VETTORIAMENTO IN M.T.:
MODALITÀ DI POSA

IL TECNICO
INGEGNERE

Gianluca PANTILE
Ordine Ingegneri della Provincia
di Brindisi - n. 803
PEC: pantile.gianluca@ingpec.eu



IL PROPONENTE

ELLOMAY SOLAR ITALY FIVE S.R.L
Sede legale: Via Sebastian Altmann 9,
BOLZANO (BZ), 39100
PEC: ellomaysolaritalyfive@legalmail.it
Numero REA BZ-229537
P.IVA 03069280216

Codice elaborato: T_MT_11
Formato di stampa: A3
Scala di stampa: 1:50

RESPONSABILE TECNICO BELL FIX PLUS SRL

Ingegnere
Cosimo Totaro
elettrico@bellfixplus.it



GIUGNO 2022