




Planimetria area di impianto - Scala 1:5.000

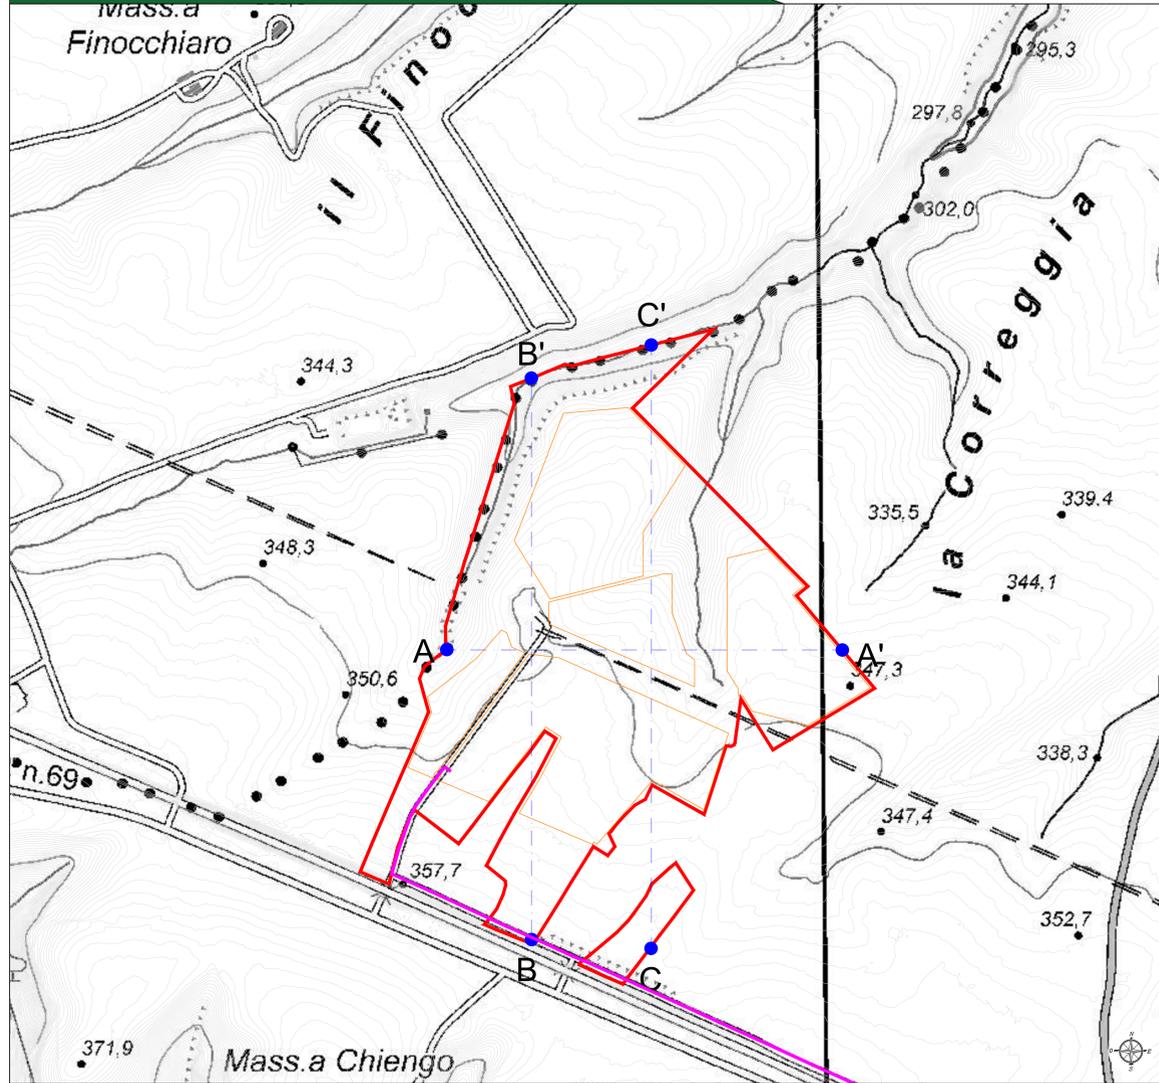


Profilo altimetrico longitudinale - Sezione AA'

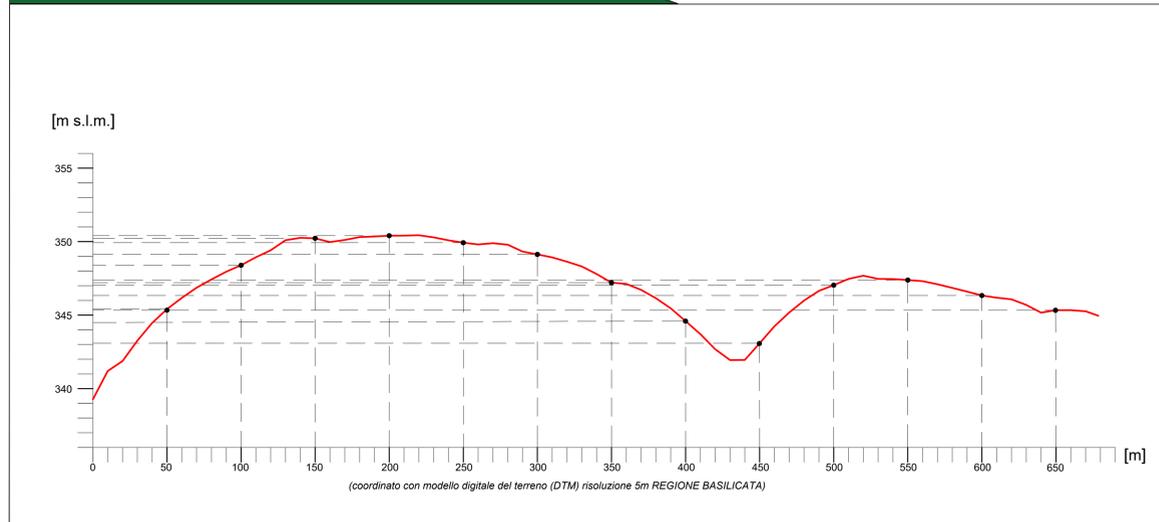


Profilo altimetrico longitudinale - Sezione BB'

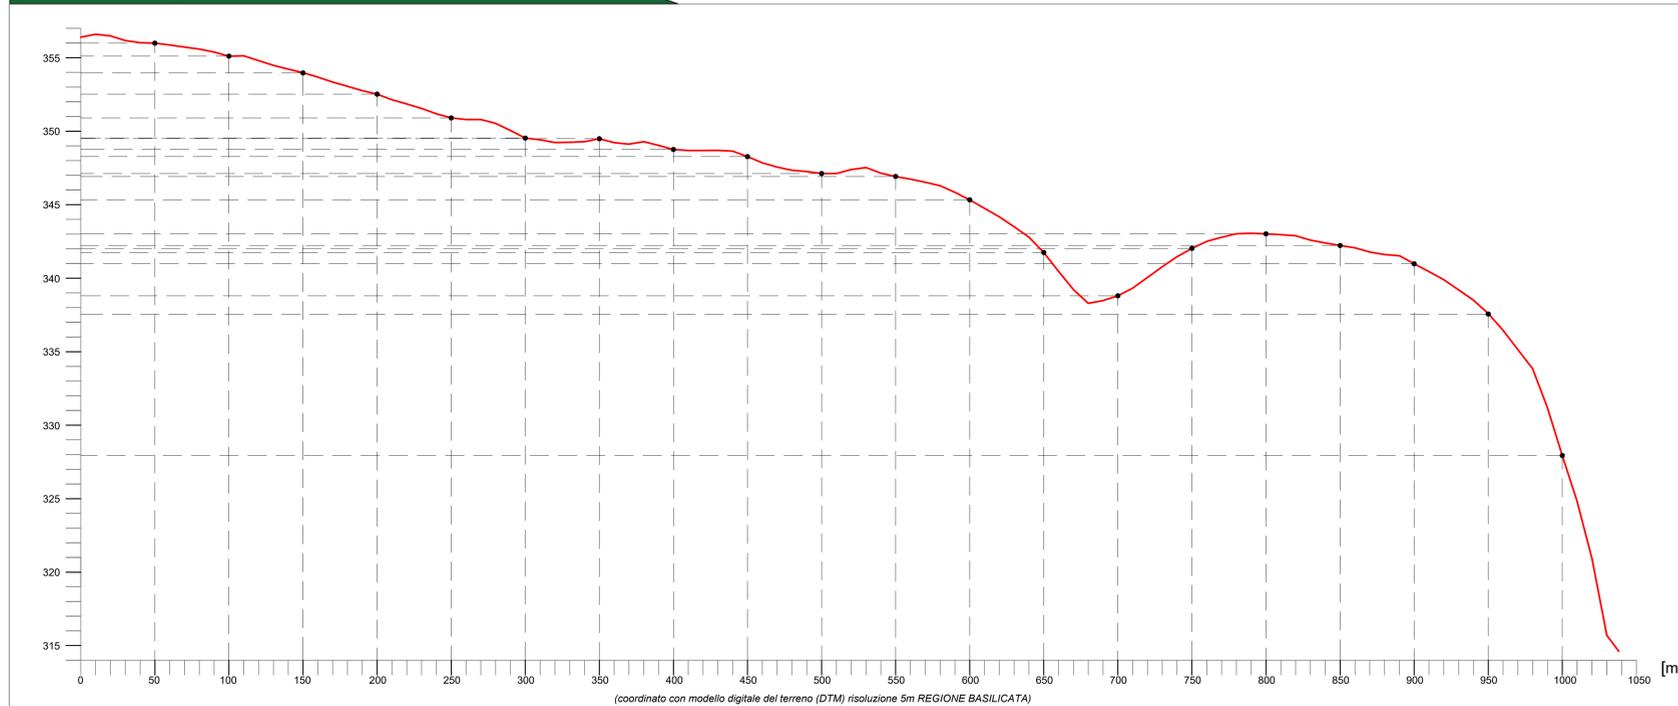


Profilo altimetrico longitudinale - Sezione CC'

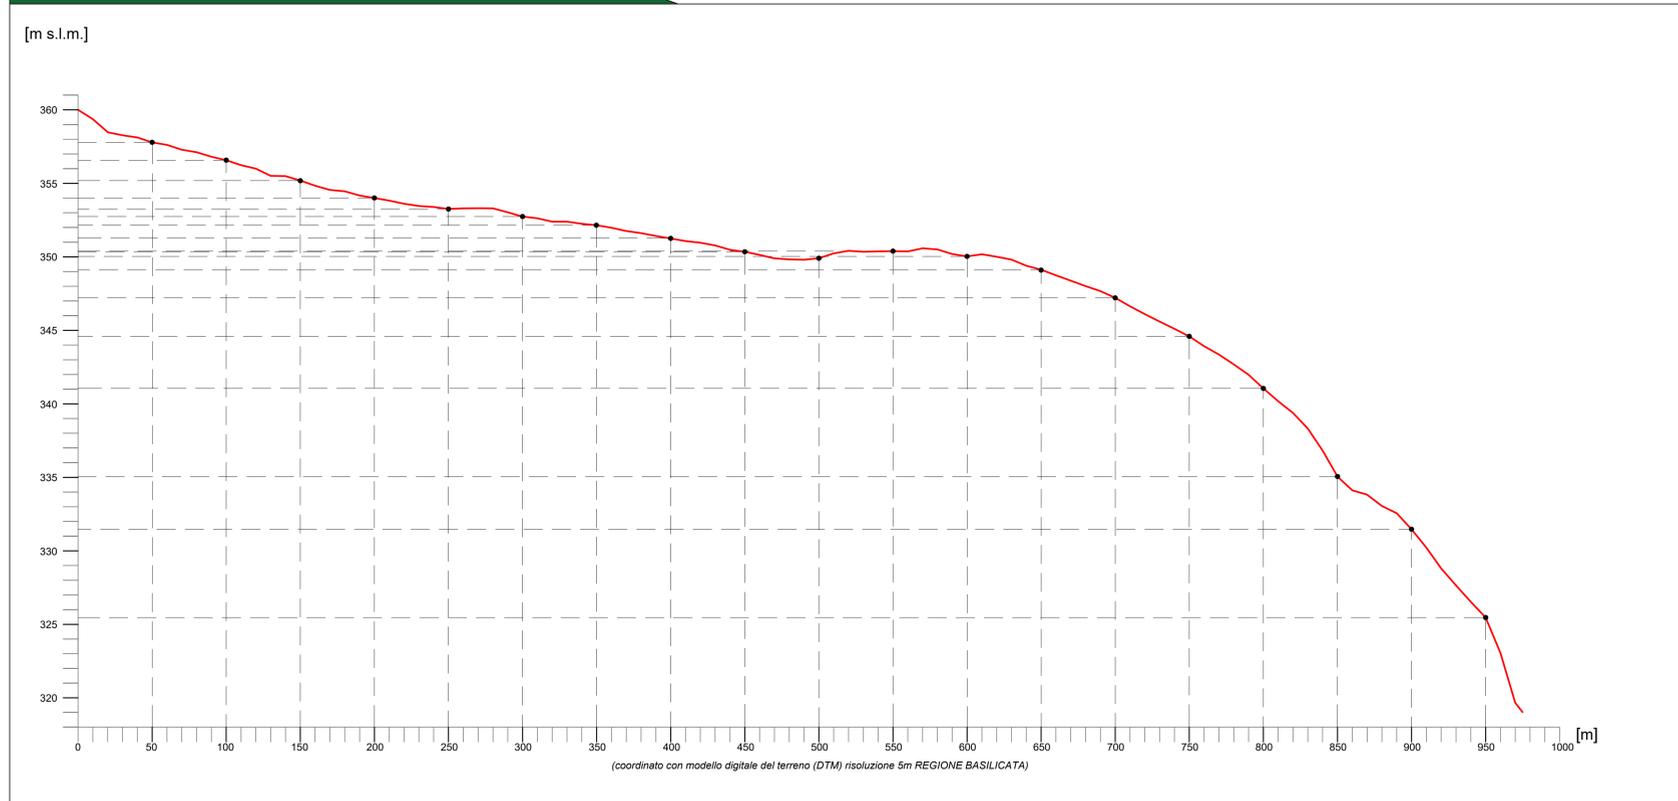

Legenda generale

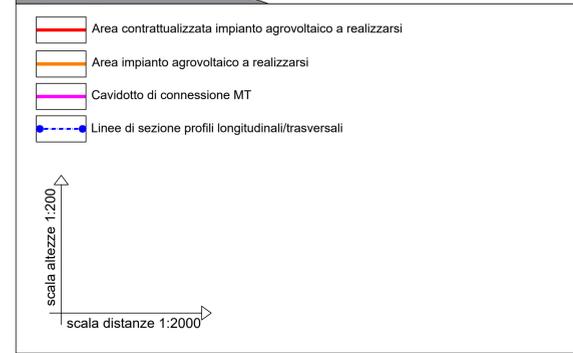

Provincia di Potenza - KeyPlan

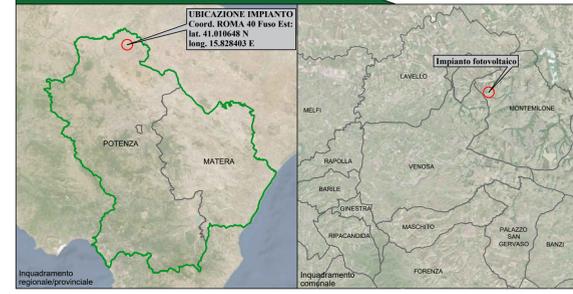

COMMITTENTE: **BETA ARKITE S.p.A.**
 Sede legale: via Marconi 10/121, Mottola (MO)
 Sede amministrativa: Via Roma 40, Fiesole (FI)
 Numero di iscrizione C.C. e P.C. 115090907
 Capitale Sociale Euro 10.000.000 i.v.
 Società alla Direzione e Coordinamento di
 Canale Solar Inc.
 PEC: betararkite@betararkite.it

PROGETTAZIONE: **TEKNE** SOCIETÀ DI INGEGNERIA
 TEKNE srl
 Via Vittorio Veneto, 11 - 75123 ANDRIA
 Tel: +39 0883 523714 - 523841 - Fax: +39 0883 523215
 www.gruppotekne.it - e-mail: contact@gruppotekne.it

PROGETTISTA: **Dott. Ing. Renato Peltuso** (Direttore Tecnico)
 LEGALE RAPPRESENTANTE: **Dott. RENATO PELTUSO**
 CONSULENTE: **Dott. RENATO PELTUSO**

PD PROGETTO DEFINITIVO
 Data 1° emissione: **Giugno 2022**
 Redatto: **A. MUSATO**
 Verificato: **G. PIERFUSCO**
 Approvato: **R. PIERFUSCO**
 Scala: **1:5000**

Tavola: **AR04**
 File name: **PRODOTTORE\AR04\AR04.dwg**
 Protocollo Tekne: **TKA701**