


Legenda generale

- Area contrattualizzata impianto agrovoltaico a realizzarsi
- Cavidotto di connessione MT
- Linea aerea di connessione AT
- Recinzione
- Stazione Elettrica Tema a realizzarsi
- Stazione utente a realizzarsi
- Cabina di elevazione MT/AT a realizzarsi
- Confine foglio catastale

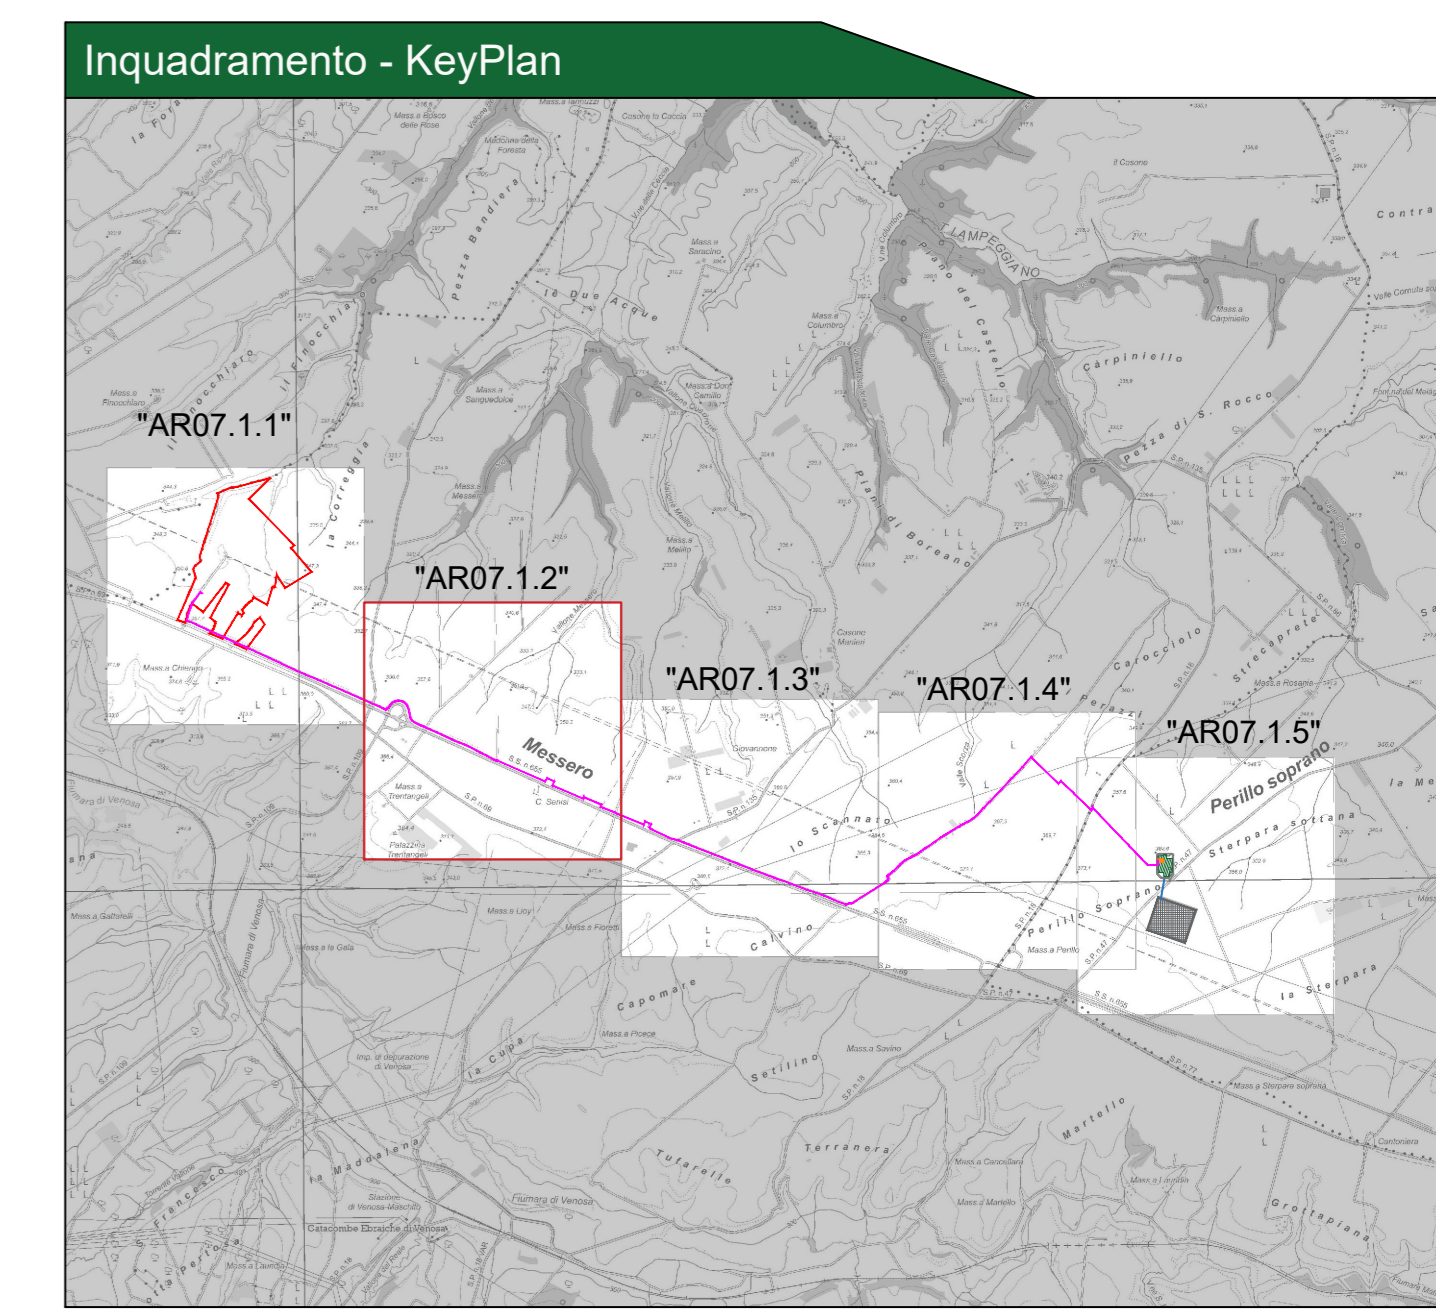

CITTA' DI VENOSA

Impianto Agrovoltaico "Finocchiaro"
 della potenza di 20,00 MW in immissione e 19,67 MW in DC
PROGETTO DEFINITIVO

COMITENTE: **ETA ARRETI S.R.L.**
 Via S. Maria, 10 - 85022 ANDRIA (BN)
 Tel. +39 085 52714 - 52241 - Fax +39 085 52715
 www.etaarreti.it

PROGETTAZIONE: **TEKNE** SOCIETA' DI INGEGNERIA
 Via S. Maria, 10 - 85022 ANDRIA (BN)
 Tel. +39 085 52714 - 52241 - Fax +39 085 52715
 www.tekne.it

PROGETTISTA: **Ing. Renato Pizzuto**
 (Dottore Tecnico) - C.F. 011010101

LEGALE RAPPRESENTANTE: **Ing. Renato Pizzuto**
 (Dottore Tecnico) - C.F. 011010101

CONSULENTE: **Ing. Renato Pizzuto**
 (Dottore Tecnico) - C.F. 011010101

PD CAVIDOTTO DI CONNESSIONE
 Percorso ed opere da realizzare su base catastale

Tavola: **AR07.1.2**
 File name: **PRODOTTORE ELETTRICO CONNESSIONE PERMANENTE**
 Protocollo Tekne:

| | | | | |
|-------------------|----------|-------------|------------|--------|
| Data l'emissione: | Redatto: | Verificato: | Approvato: | Scala: |
| Giugno 2022 | A.MESARO | G.PERTOSO | R.PERTOSO | 1:2000 |