


**Legenda generale**

- Area contrattualizzata impianto agrovoltaico a realizzarsi
- Cavidotto di connessione MT
- Linea aerea di connessione AT
- Recinzione
- Stazione Elettrica Tema a realizzarsi
- Stazione utente a realizzarsi
- Cabina di elevazione MT/AT a realizzarsi
- Confine foglio catastale

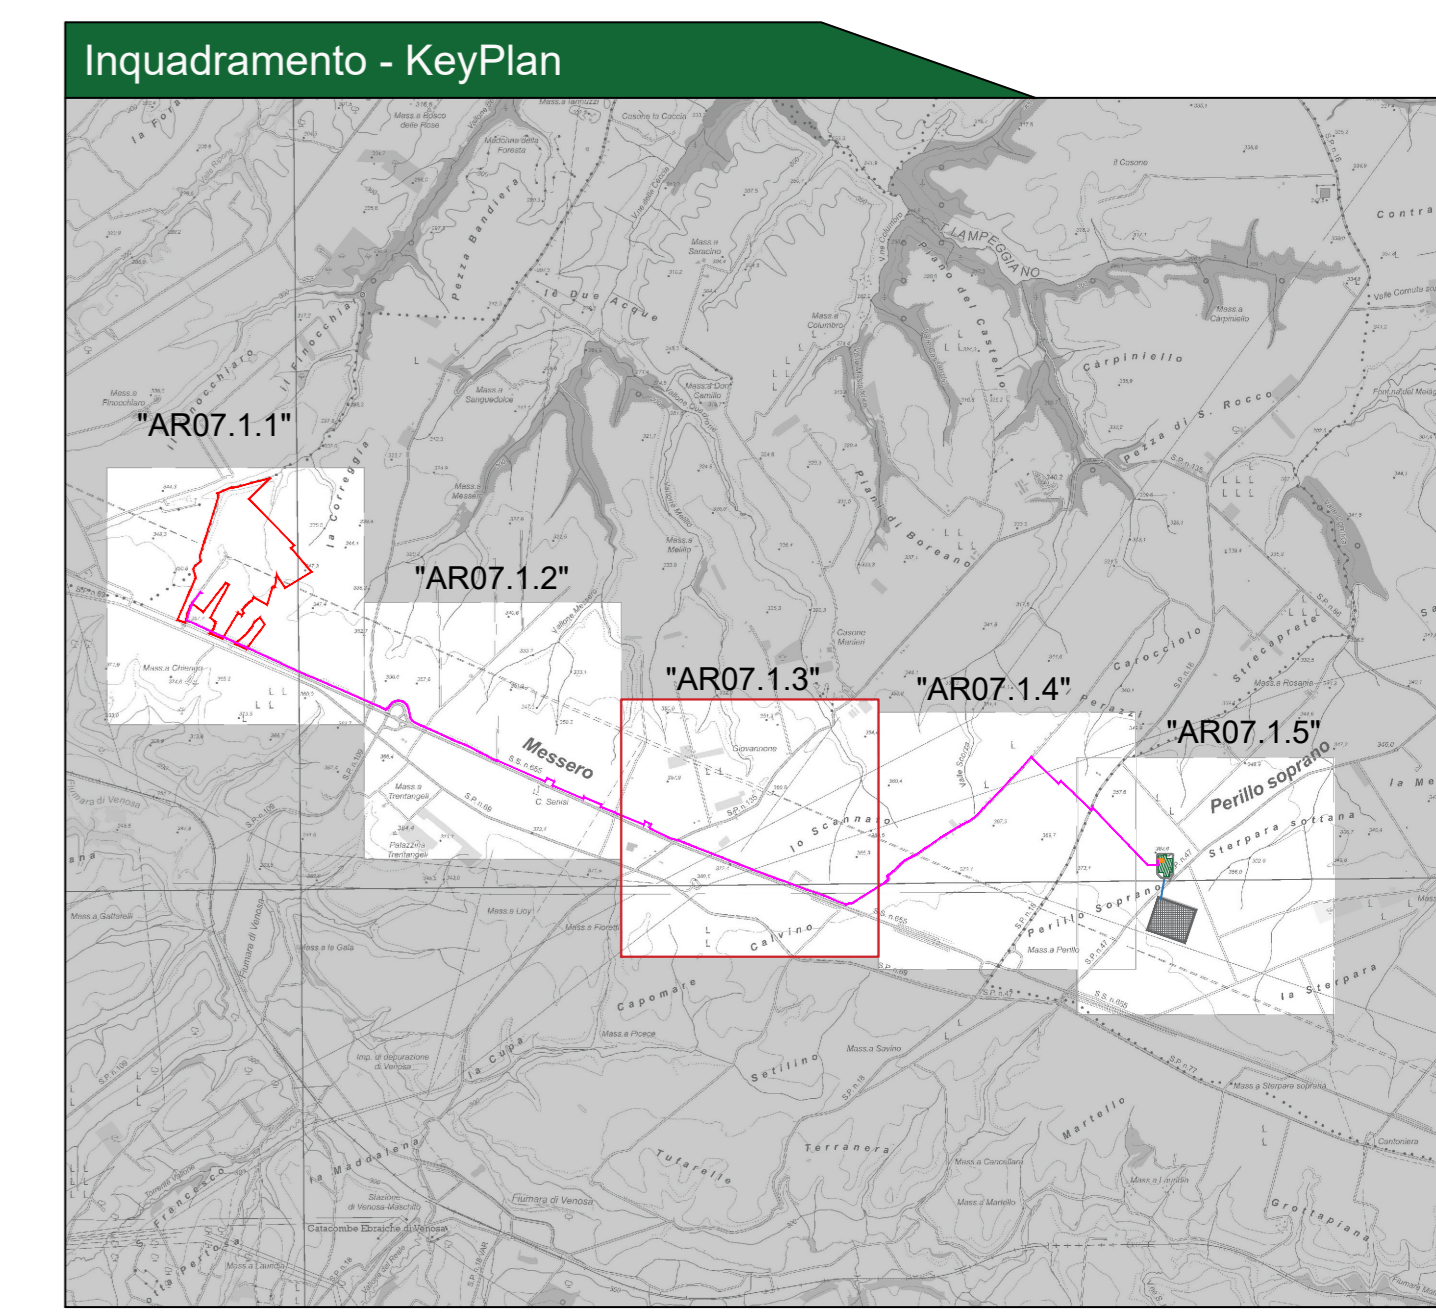

**CITTA' DI VENOSA**

**Impianto Agrovoltaico "Finocchio"**  
 della potenza di 20,00 MW in Immissione e 19,67 MW in DC  
**PROGETTO DEFINITIVO**

<b>COMITENTE:</b> META ARRETI S.p.A. <small>Strada 10 - Venosa (AV) - Tel. 0884 501111 - Fax 0884 501112 Cassa di Risparmio di Venosa - Tel. 0884 501111 - Fax 0884 501112 Sede Legale: Venosa (AV) - Tel. 0884 501111 - Fax 0884 501112 P.I. 0884501111</small>	
<b>PROGETTAZIONE:</b> <small>TEKNE S.p.A. - Via Venosa, 11 - 70023 ANDRIA (AV) - Tel. 0884 501111 - Fax 0884 501112 www.tekne.it</small>	
<b>PROGETTISTA:</b> Dot. Ing. Renato Piatto <small>(Disegnato Tecnica)</small>	<b>LEGALE RAPPRESENTANTE:</b> Dot. Renato Piatto <small>(Disegnato Tecnica)</small>
<b>PROGETTO DEFINITIVO</b>	
<b>PD</b>	<b>CAVIDOTTO DI CONNESSIONE</b> Percorso ed opere da realizzare su base catastale
<b>Data l'emissione:</b> Giugno 2022	<b>Redatto:</b> A.M.S.A.
<b>Verificato:</b> G.P.R.T.S.	<b>Approvato:</b> R.P.R.T.S.
<b>Scala:</b> 1:2000	<b>Tavola:</b> AR07.1.3
<b>Protocollo Tekne:</b>	