



Comune di MONTEMILONE  
Fg 32.

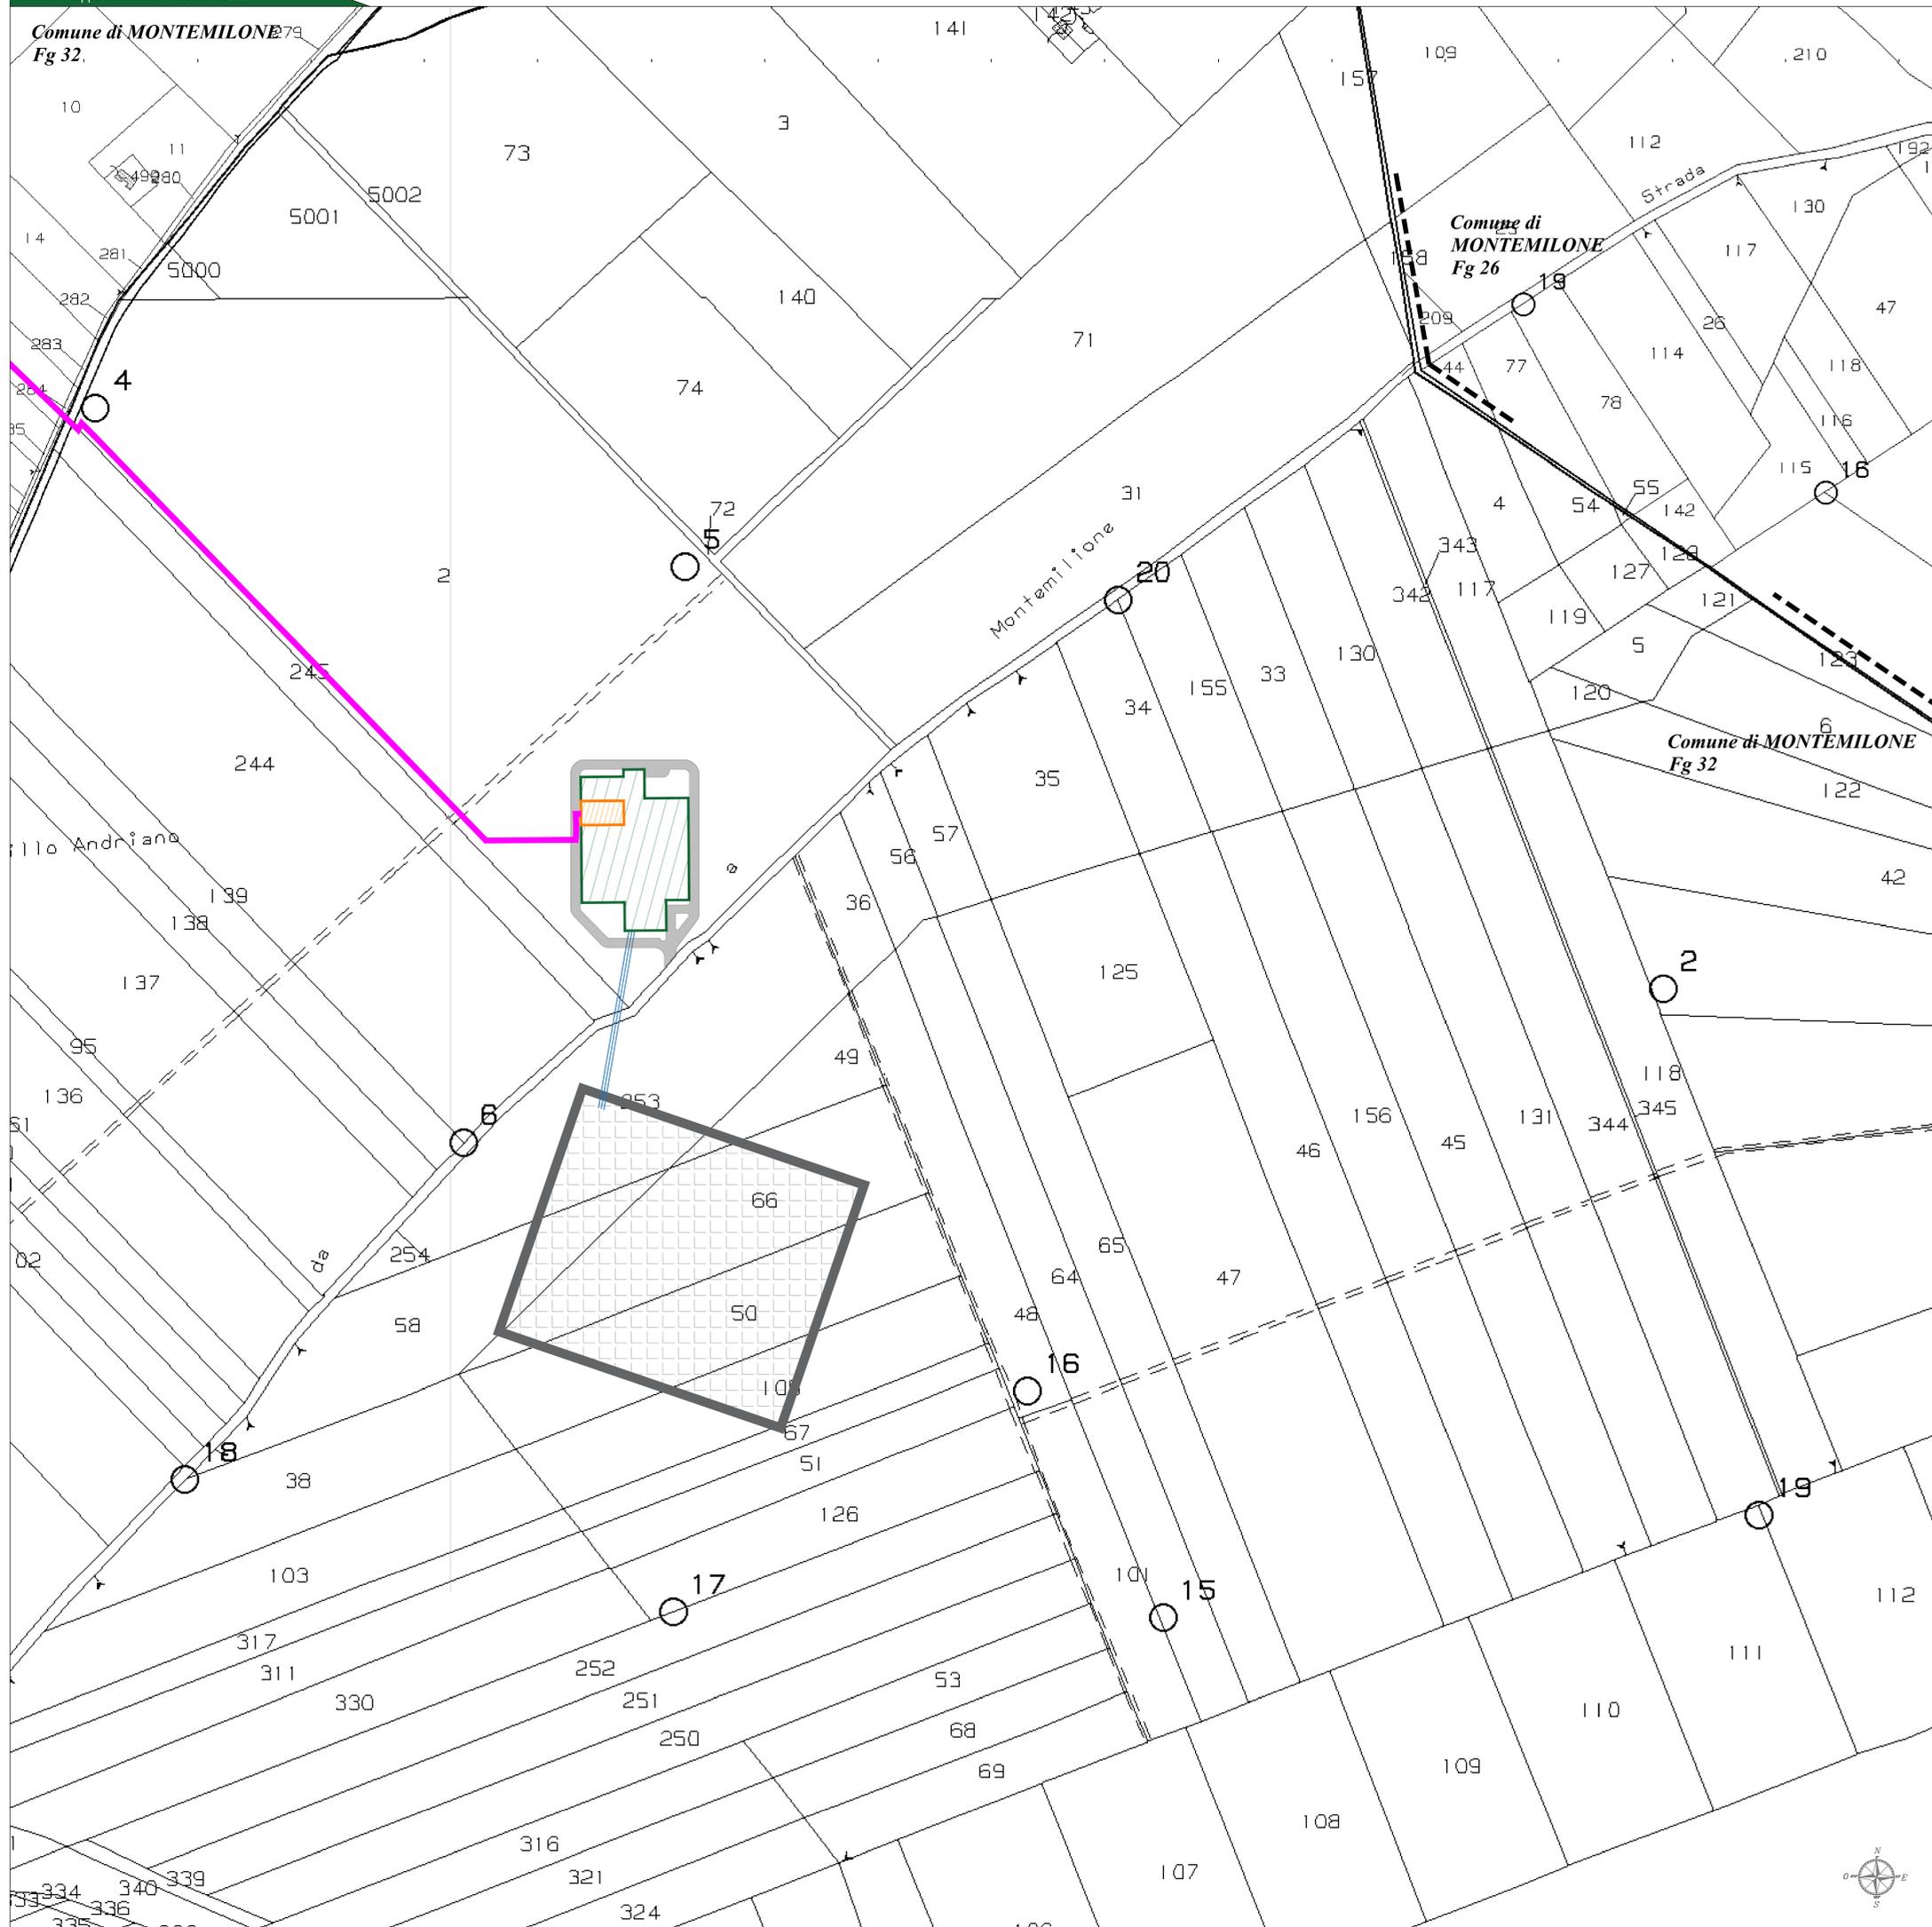

**Legenda generale**

- Area contrattualizzata impianto agrovoltaico a realizzarsi
- Cavidotto di connessione MT
- Linea aerea di connessione AT
- Recinzione
- Stazione Elettrica Tema a realizzarsi
- Stazione utente a realizzarsi
- Cabina di elevazione MT/AT a realizzarsi
- Confine foglio catastale

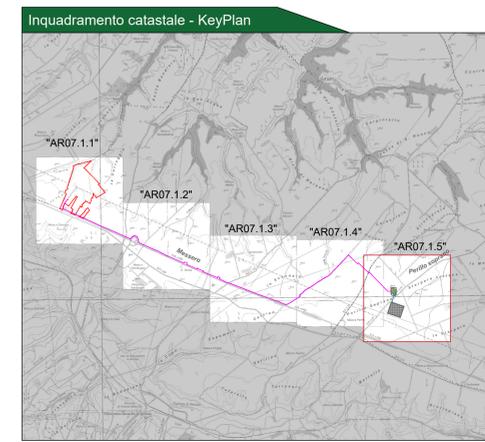

**CITTA' DI VENOSA**

**Impianto Agrovoltaico "Finocchio"**  
della potenza di 20,00 MW in immissione e 19,67 MW in DC

**PROGETTO DEFINITIVO**

COMITENTE: **NETA ARRETE S.p.A.**

PROGETTAZIONE: **TEKNE** SOCIETA' DI INGEGNERIA

PROGETTISTA: **Dot. Ing. Renato Pignato**

LEGALE RAPPRESENTANTE: **dot. Renato Pignato**

CONSULENTE: **TEKNE**

**PD** **CAVIDOTTO DI CONNESSIONE** **AR07.1.5**

Percorso ed opere da realizzare su base catastale

PROGETTO DEFINITIVO	Redatto:	Verificato:	Approvato:	Scala:
1	AMISANO	GRIFISSO	APERTOSO	1:2000
2				
3				
4				

Data l'emissione: **Giugno 2022**