

Legenda generale

- Aree da espropriare
- Aree in disponibilità del produttore
- Aree da sottoporre a servizi di elettrodotto coattivo
- Aree per le quali è prevista la stipula di convenzione con ente pubblico
- Confine foglio catastale


ELENCO PARTICELLE			
PARTICELLE INTERESSATE DA SERVIZI DI ELETTRODOTTO COATTIVO			
ID	Comune	Foglio	Particella
1	Venosa	11	71
2	Venosa	11	229
3	Venosa	11	258
4	Venosa	11	257
5	Venosa	11	258
6	Venosa	11	253
7	Venosa	11	284
8	Venosa	11	289
9	Venosa	11	290
10	Venosa	11	292
11	Venosa	11	283
12	Venosa	11	252
13	Venosa	11	235
14	Venosa	11	280
15	Venosa	11	279
16	Venosa	11	236
17	Venosa	11	237
18	Venosa	11	280
19	Venosa	11	281
20	Venosa	11	285
21	Venosa	11	289
22	Venosa	11	287
23	Venosa	11	288
24	Venosa	11	284
25	Venosa	11	295
26	Venosa	11	291
27	Venosa	11	292
28	Venosa	11	293
29	Venosa	11	294
30	Venosa	11	238
31	Venosa	11	239
32	Venosa	11	273
33	Venosa	11	274
34	Venosa	11	240
35	Venosa	11	241
36	Venosa	11	295
37	Venosa	11	296
38	Venosa	11	242
39	Venosa	11	243
40	Venosa	11	298
41	Venosa	11	245
42	Venosa	11	282
43	Venosa	11	247
44	Venosa	11	249
45	Venosa	11	253
46	Venosa	11	254
47	Venosa	11	290
48	Venosa	11	290
49	Venosa	13	468
50	Venosa	13	471
51	Venosa	13	488
52	Venosa	13	487
53	Venosa	13	474
54	Venosa	13	475
55	Venosa	13	495
56	Venosa	13	496
57	Venosa	13	477
58	Venosa	13	478
59	Venosa	13	495
60	Venosa	13	489
61	Venosa	13	490
62	Venosa	13	504
63	Venosa	13	505
64	Venosa	13	501
65	Venosa	13	502
66	Venosa	13	483
67	Venosa	13	492
68	Venosa	13	465
69	Venosa	13	468
70	Venosa	13	499
71	Venosa	13	498
72	Venosa	13	276
73	Venosa	13	418
74	Venosa	13	414
75	Venosa	13	280
76	Venosa	13	279
77	Venosa	13	306
78	Venosa	13	307
79	Venosa	13	308
80	Venosa	13	309
81	Venosa	13	318
82	Venosa	13	277
83	Venosa	13	278
84	Venosa	13	348
85	Venosa	13	349
86	Venosa	13	349
87	Venosa	13	350
88	Venosa	14	372
89	Venosa	14	375
90	Venosa	14	381
91	Venosa	14	381
92	Venosa	14	386
93	Venosa	14	398
94	Venosa	14	377
95	Venosa	17	97
96	Venosa	17	496
97	Venosa	17	497
98	Venosa	17	497
99	Venosa	17	453
100	Venosa	17	424
101	Venosa	17	461
102	Venosa	17	410
103	Venosa	17	417
104	Venosa	17	428
105	Venosa	17	391
106	Venosa	17	445
107	Venosa	17	421
108	Venosa	17	436
109	Venosa	17	446
110	Venosa	17	420
111	Venosa	17	437
112	Venosa	17	439
113	Venosa	17	440
114	Venosa	17	442
115	Venosa	17	443
116	Venosa	17	415
117	Venosa	17	416
118	Venosa	17	451
119	Venosa	17	450
120	Venosa	17	394
121	Venosa	17	400
122	Venosa	17	401
123	Venosa	17	396
124	Venosa	17	398
125	Venosa	17	398
126	Venosa	17	121
127	Venosa	17	120
128	Venosa	17	119
129	Venosa	17	62
130	Venosa	17	118
131	Venosa	17	117
132	Venosa	17	69
133	Venosa	17	116
134	Venosa	17	57
135	Venosa	17	143
136	Venosa	17	15
137	Venosa	17	15
138	Venosa	17	19
139	Venosa	17	17
140	Venosa	17	284
141	Venosa	17	285
142	Venosa	17	285
143	Montemilione	32	245
144	Montemilione	32	2

PARTICELLE IN DISPONIBILITA' DEL PRODUTTORE			
ID	Comune	Foglio	Particella
1	Venosa	11	101
2	Venosa	11	173
3	Venosa	11	179
4	Venosa	11	48
5	Venosa	11	102
6	Venosa	11	129
7	Venosa	11	130
8	Venosa	11	184
9	Venosa	11	198
10	Venosa	11	262
11	Venosa	11	263
12	Venosa	11	47
13	Venosa	11	71
14	Venosa	11	72
15	Venosa	11	49
16	Venosa	11	51
17	Venosa	11	52
18	Venosa	11	53
19	Venosa	11	108
20	Venosa	11	109
21	Venosa	11	110
22	Venosa	11	59
23	Venosa	11	41
24	Venosa	11	78
25	Venosa	11	103
26	Venosa	11	104
27	Venosa	11	105
28	Venosa	11	107
29	Venosa	11	112
30	Venosa	11	113
31	Venosa	11	119
32	Venosa	11	190
33	Venosa	11	182
34	Venosa	11	183
35	Venosa	11	185
36	Venosa	11	187
37	Venosa	11	64
38	Venosa	11	65
39	Venosa	11	186
40	Venosa	11	234
41	Venosa	11	235
42	Venosa	11	246
43	Venosa	11	257
44	Venosa	11	289
45	Venosa	11	290
46	Venosa	11	322
47	Venosa	11	40
48	Venosa	11	42
49	Venosa	11	66
50	Venosa	11	54

PARTICELLE INTERESSATE DA ESPROPRIO			
ID	Comune	Foglio	Particella
1	Montemilione	32	2

AREA STAZIONE UTENTE			
ID	Comune	Foglio	Particella
1	Montemilione	32	2

AREA STAZIONE TERNA			
ID	Comune	Foglio	Particella
1	Montemilione	32	253
2	Montemilione	32	49
3	Montemilione	32	56
4	Montemilione	32	66
5	Montemilione	32	50
6	Montemilione	32	105
7	Montemilione	32	67

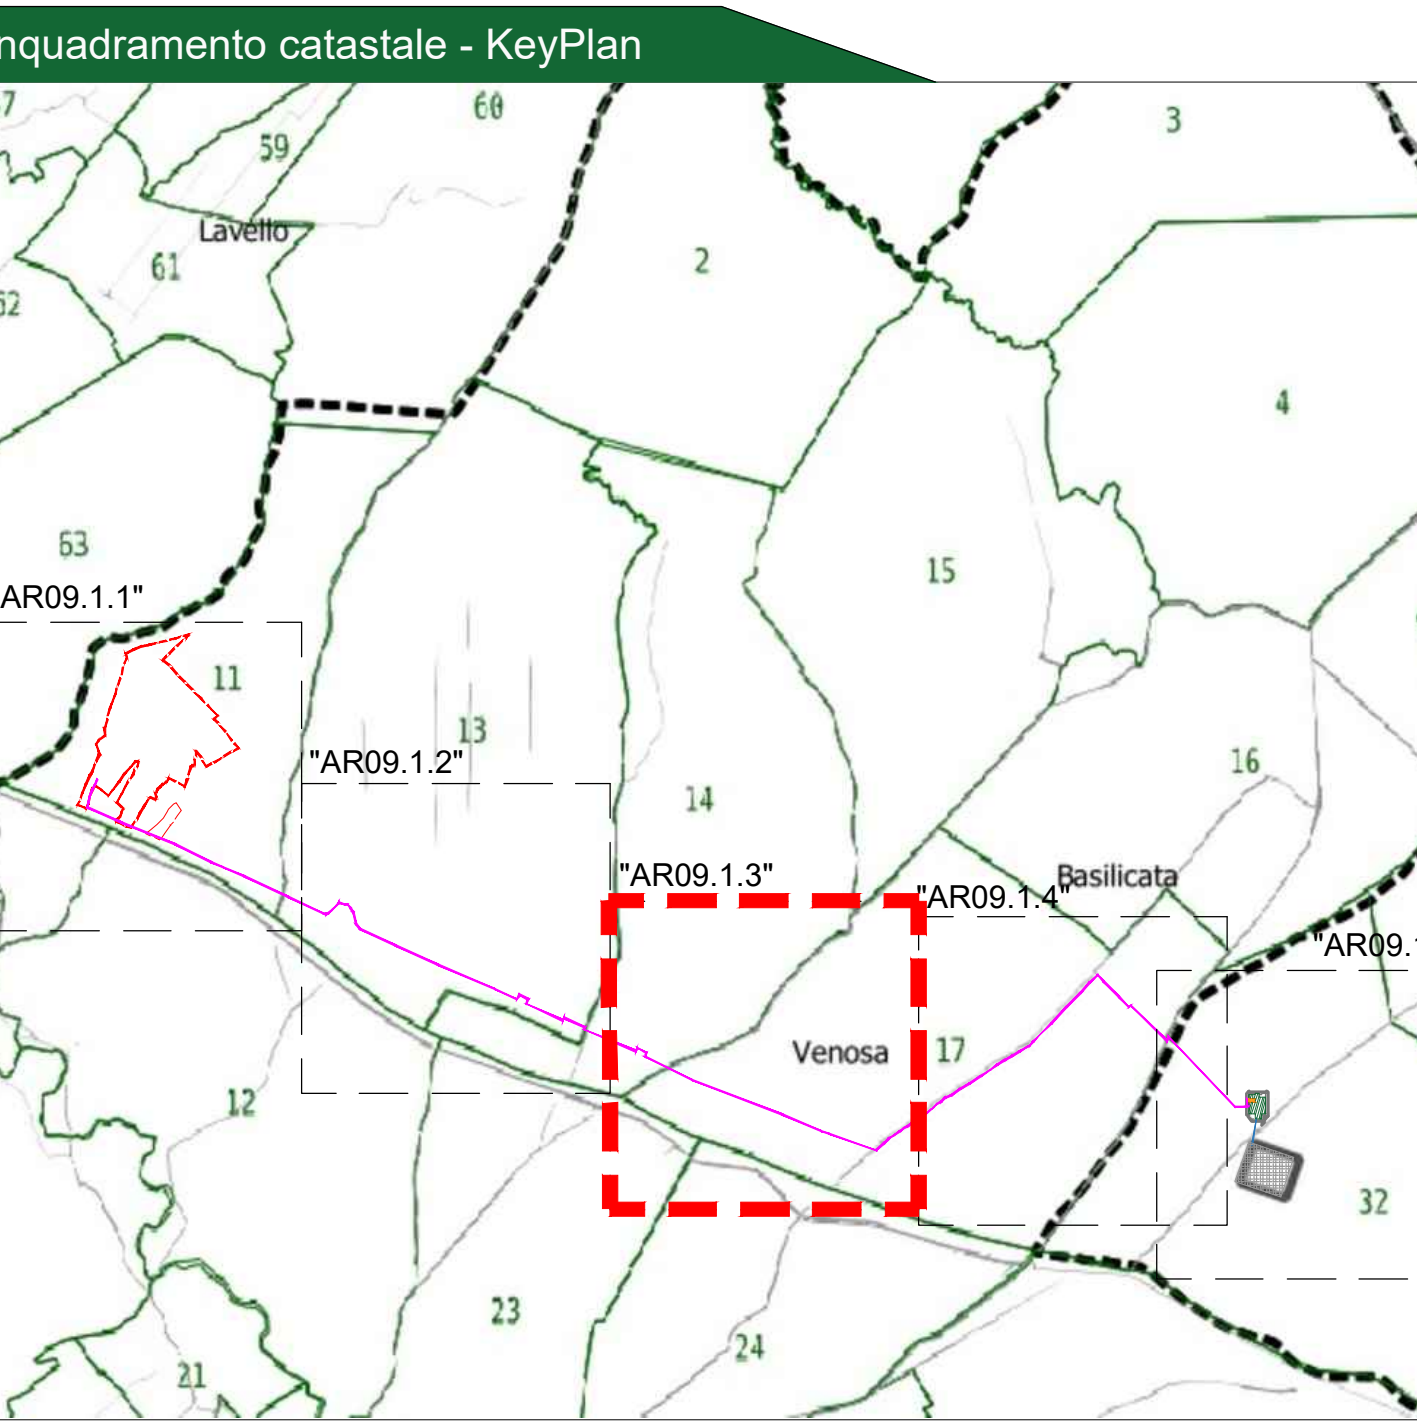

CITTA' DI VENOSA

Impianto Agrovoltaiico "Finocchiaro"
 della potenza di 20,00 MW in immissione e 19,67 MW in DC
PROGETTO DEFINITIVO

COMITENTE: **CanadianSolar**

PROGETTAZIONE: **TEKNE** SOCIETA' DI INGEGNERIA

PROGETTISTI: **PD** (Pianificazione e Direzione)

CONSULENTE: **TEKNE**

PIANO PARTICELLARE DI ESPROPRIO
 Cavidotto e stazione MTAT

Tavolo: **AR09.3**

Scala: 1:2000

Protocollo Tekne: **TKA701**