

**Legenda generale**

- Aree da espropriare
- Aree in disponibilità del produttore
- Aree da sottoporre a servizi di elettrodotto coattivo
- Aree per le quali è prevista la stipula di convenzione con ente pubblico
- Confine foglio catastale

ELENCO PARTICELLE				
PARTICELLE INTERESSATE DA SERVIZI DI ELETTRODOTTO COATTIVO				
ID	Comune	Foglio	Particella	Procedura da effettuarsi
1	Venosa	11	71	Disponibilità del produttore
2	Venosa	11	258	Disponibilità del produttore
3	Venosa	11	258	Servizi di elettrodotto
4	Venosa	11	257	Disponibilità del produttore
5	Venosa	11	259	Servizi di elettrodotto
6	Venosa	11	263	Servizi di elettrodotto
7	Venosa	11	284	Servizi di elettrodotto
8	Venosa	11	289	Servizi di elettrodotto
9	Venosa	11	290	Servizi di elettrodotto
10	Venosa	11	292	Servizi di elettrodotto
11	Venosa	11	283	Servizi di elettrodotto
12	Venosa	11	252	Servizi di elettrodotto
13	Venosa	11	235	Disponibilità del produttore
14	Venosa	11	290	Servizi di elettrodotto
15	Venosa	11	279	Servizi di elettrodotto
16	Venosa	11	236	Servizi di elettrodotto
17	Venosa	11	237	Servizi di elettrodotto
18	Venosa	11	290	Servizi di elettrodotto
19	Venosa	11	261	Servizi di elettrodotto
20	Venosa	11	285	Servizi di elettrodotto
21	Venosa	11	289	Servizi di elettrodotto
22	Venosa	11	287	Servizi di elettrodotto
23	Venosa	11	288	Servizi di elettrodotto
24	Venosa	11	264	Servizi di elettrodotto
25	Venosa	11	265	Servizi di elettrodotto
26	Venosa	11	291	Servizi di elettrodotto
27	Venosa	11	292	Servizi di elettrodotto
28	Venosa	11	293	Servizi di elettrodotto
29	Venosa	11	294	Servizi di elettrodotto
30	Venosa	11	238	Servizi di elettrodotto
31	Venosa	11	239	Servizi di elettrodotto
32	Venosa	11	273	Servizi di elettrodotto
33	Venosa	11	274	Servizi di elettrodotto
34	Venosa	11	240	Servizi di elettrodotto
35	Venosa	11	241	Servizi di elettrodotto
36	Venosa	11	295	Servizi di elettrodotto
37	Venosa	11	296	Servizi di elettrodotto
38	Venosa	11	242	Servizi di elettrodotto
39	Venosa	11	243	Servizi di elettrodotto
40	Venosa	11	298	Servizi di elettrodotto
41	Venosa	11	245	Servizi di elettrodotto
42	Venosa	11	282	Servizi di elettrodotto
43	Venosa	11	247	Servizi di elettrodotto
44	Venosa	11	249	Servizi di elettrodotto
45	Venosa	11	253	Servizi di elettrodotto
46	Venosa	11	254	Convenzione con fente
47	Venosa	11	300	Servizi di elettrodotto
48	Venosa	13	Strada Vicinale	Convenzione con fente
49	Venosa	13	468	Servizi di elettrodotto
50	Venosa	13	471	Servizi di elettrodotto
51	Venosa	13	486	Servizi di elettrodotto
52	Venosa	13	487	Servizi di elettrodotto
53	Venosa	13	474	Servizi di elettrodotto
54	Venosa	13	475	Servizi di elettrodotto
55	Venosa	13	495	Servizi di elettrodotto
56	Venosa	13	496	Servizi di elettrodotto
57	Venosa	13	477	Servizi di elettrodotto
58	Venosa	13	478	Servizi di elettrodotto
59	Venosa	13	55	Servizi di elettrodotto
60	Venosa	13	489	Servizi di elettrodotto
61	Venosa	13	490	Servizi di elettrodotto
62	Venosa	13	504	Servizi di elettrodotto
63	Venosa	13	505	Servizi di elettrodotto
64	Venosa	13	501	Servizi di elettrodotto
65	Venosa	13	502	Servizi di elettrodotto
66	Venosa	13	483	Servizi di elettrodotto
67	Venosa	13	492	Servizi di elettrodotto
68	Venosa	13	495	Servizi di elettrodotto
69	Venosa	13	496	Servizi di elettrodotto
70	Venosa	13	499	Servizi di elettrodotto
71	Venosa	13	498	Servizi di elettrodotto
72	Venosa	13	278	Convenzione con fente
73	Venosa	13	418	Servizi di elettrodotto
74	Venosa	13	414	Convenzione con fente
75	Venosa	13	280	Convenzione con fente
76	Venosa	13	279	Convenzione con fente
77	Venosa	13	306	Convenzione con fente
78	Venosa	13	307	Convenzione con fente
79	Venosa	13	308	Convenzione con fente
80	Venosa	13	309	Convenzione con fente
81	Venosa	13	418	Convenzione con fente
82	Venosa	13	277	Convenzione con fente
83	Venosa	13	278	Convenzione con fente
84	Venosa	13	348	Convenzione con fente
85	Venosa	13	349	Servizi di elettrodotto
86	Venosa	13	Strada vicinale	Servizi di elettrodotto
87	Venosa	13	350	Convenzione con fente
88	Venosa	14	Strada vicinale del Nello	Convenzione con fente
89	Venosa	14	372	Servizi di elettrodotto
90	Venosa	14	375	Servizi di elettrodotto
91	Venosa	14	381	Servizi di elettrodotto
92	Venosa	14	386	Servizi di elettrodotto
93	Venosa	14	436	Servizi di elettrodotto
94	Venosa	14	377	Servizi di elettrodotto
95	Venosa	17	97	Convenzione con fente
96	Venosa	17	Strada comunale	Convenzione con fente
97	Venosa	17	456	Servizi di elettrodotto
98	Venosa	17	457	Servizi di elettrodotto
99	Venosa	17	453	Convenzione con fente
100	Venosa	17	424	Servizi di elettrodotto
101	Venosa	17	491	Servizi di elettrodotto
102	Venosa	17	410	Servizi di elettrodotto
103	Venosa	17	427	Servizi di elettrodotto
104	Venosa	17	418	Servizi di elettrodotto
105	Venosa	17	391	Servizi di elettrodotto
106	Venosa	17	445	Servizi di elettrodotto
107	Venosa	17	421	Servizi di elettrodotto
108	Venosa	17	436	Servizi di elettrodotto
109	Venosa	17	446	Servizi di elettrodotto
110	Venosa	17	420	Servizi di elettrodotto
111	Venosa	17	437	Servizi di elettrodotto
112	Venosa	17	439	Servizi di elettrodotto
113	Venosa	17	440	Servizi di elettrodotto
114	Venosa	17	442	Servizi di elettrodotto
115	Venosa	17	443	Servizi di elettrodotto
116	Venosa	17	415	Servizi di elettrodotto
117	Venosa	17	416	Servizi di elettrodotto
118	Venosa	17	451	Servizi di elettrodotto
119	Venosa	17	450	Servizi di elettrodotto
120	Venosa	17	384	Servizi di elettrodotto
121	Venosa	17	400	Servizi di elettrodotto
122	Venosa	17	401	Servizi di elettrodotto
123	Venosa	17	396	Servizi di elettrodotto
124	Venosa	17	395	Servizi di elettrodotto
125	Venosa	17	Strada Comunale Andria	Convenzione con fente
126	Venosa	17	121	Servizi di elettrodotto
127	Venosa	17	120	Servizi di elettrodotto
128	Venosa	17	119	Servizi di elettrodotto
129	Venosa	17	82	Servizi di elettrodotto
130	Venosa	17	118	Servizi di elettrodotto
131	Venosa	17	117	Servizi di elettrodotto
132	Venosa	17	59	Servizi di elettrodotto
133	Venosa	17	116	Servizi di elettrodotto
134	Venosa	17	57	Servizi di elettrodotto
135	Venosa	17	Strada Comunale Andria	Convenzione con fente
136	Venosa	17	143	Servizi di elettrodotto
137	Venosa	17	15	Servizi di elettrodotto
138	Venosa	17	19	Servizi di elettrodotto
139	Venosa	17	17	Servizi di elettrodotto
140	Venosa	17	284	Convenzione con fente
141	Venosa	17	285	Convenzione con fente
142	Venosa	17	285	Convenzione con fente
143	Montemilone	32	245	Convenzione con fente
144	Montemilone	32	2	Servizi di elettrodotto

LINEA AEREA AT				
ID	Comune	Foglio	Particella	Procedura da effettuarsi
1	Montemilone	32	2	Servizi di elettrodotto
2	Montemilone	32	245	Servizi di elettrodotto
3	Strada Provinciale n. 47 - Montemilone - Venosa			Convenzione con fente
4	Montemilone	32	253	Servizi di elettrodotto

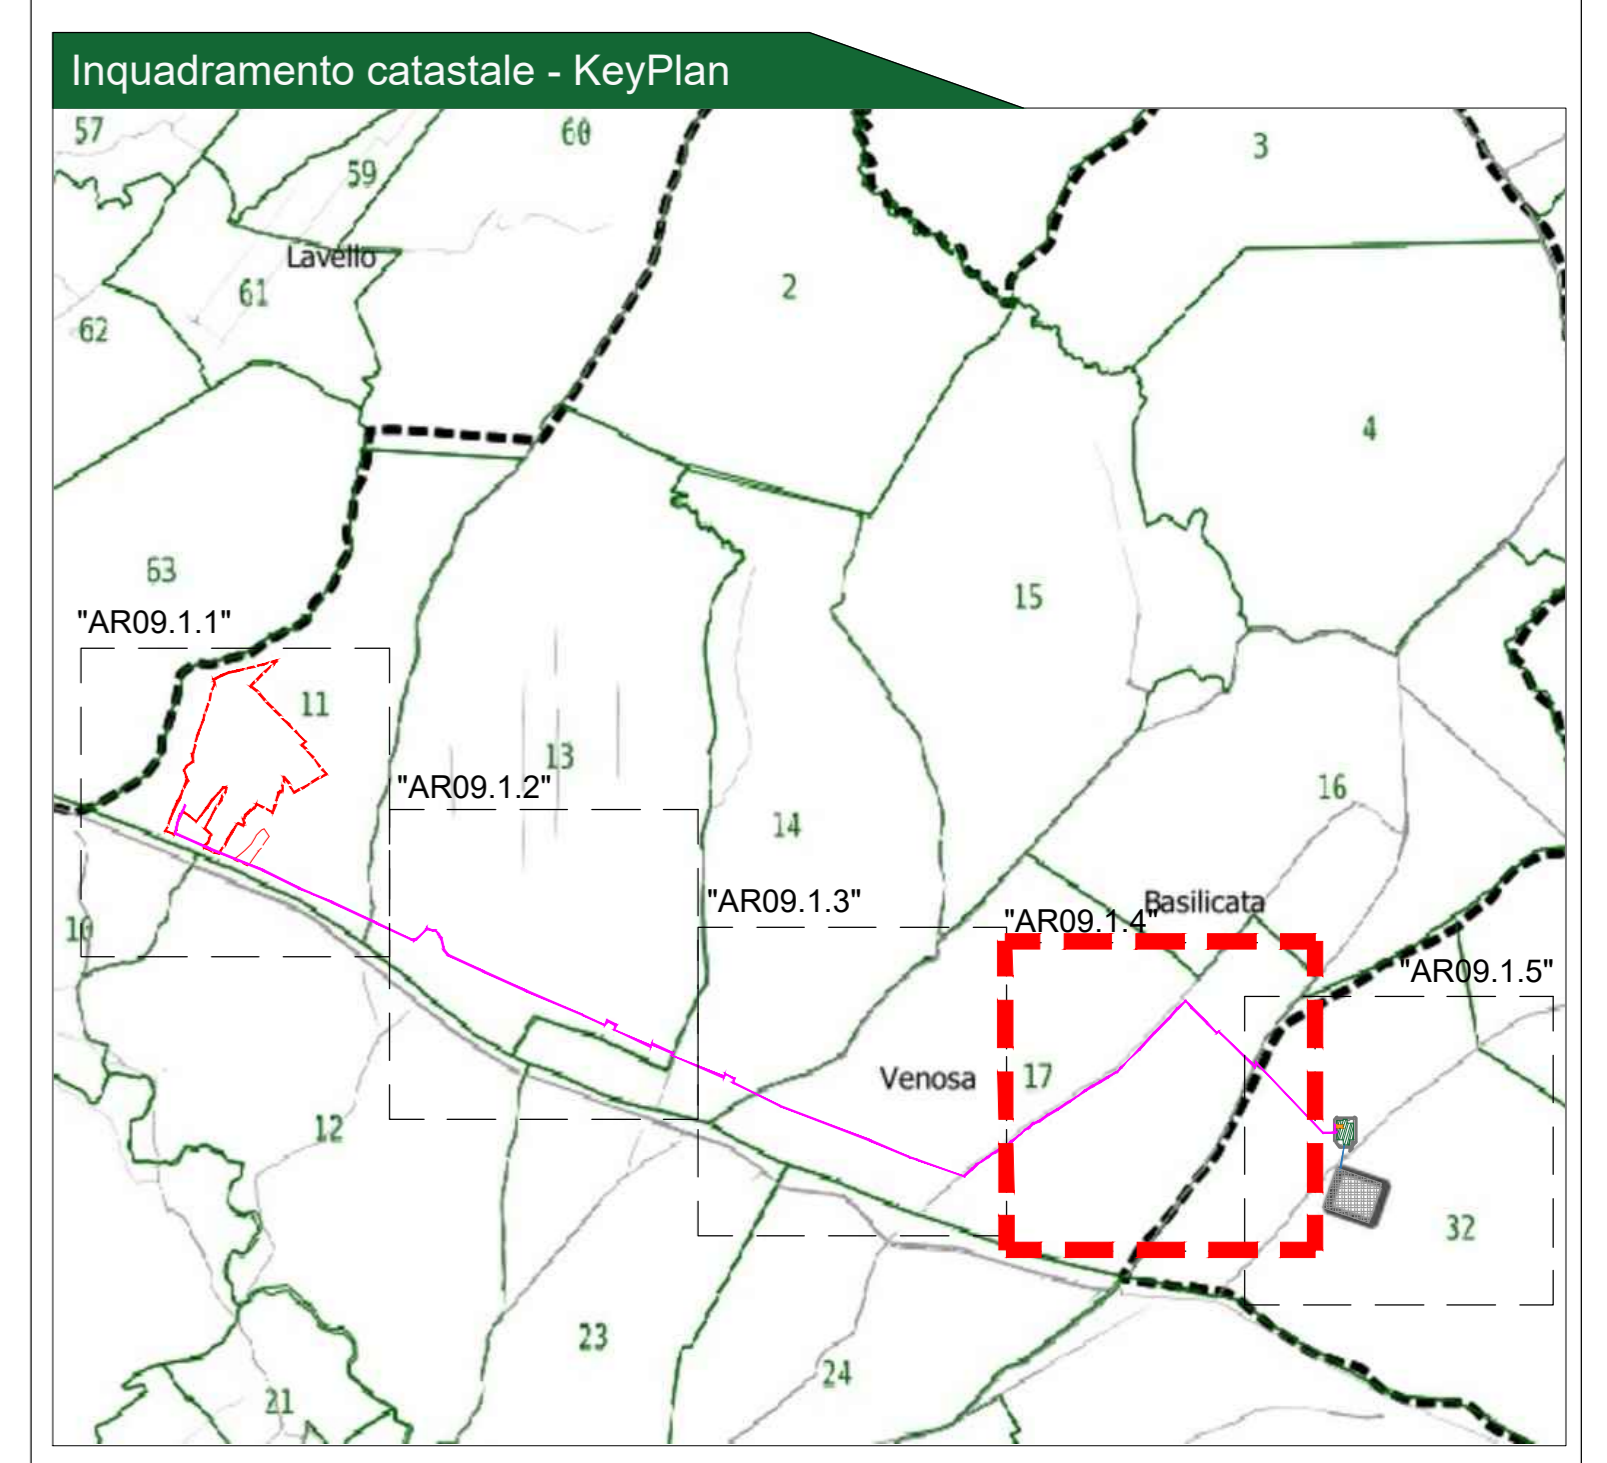
PARTICELLE IN DISPONIBILITA' DEL PRODUTTORE				
ID	Comune	Foglio	Particella	Procedura da effettuarsi
1	Venosa	11	101	Disponibilità del produttore
2	Venosa	11	178	Disponibilità del produttore
3	Venosa	11	179	Disponibilità del produttore
4	Venosa	11	48	Disponibilità del produttore
5	Venosa	11	102	Disponibilità del produttore
6	Venosa	11	129	Disponibilità del produttore
7	Venosa	11	130	Disponibilità del produttore
8	Venosa	11	184	Disponibilità del produttore
9	Venosa	11	188	Disponibilità del produttore
10	Venosa	11	282	Disponibilità del produttore
11	Venosa	11	283	Disponibilità del produttore
12	Venosa	11	47	Disponibilità del produttore
13	Venosa	11	71	Disponibilità del produttore
14	Venosa	11	72	Disponibilità del produttore
15	Venosa	11	49	Disponibilità del produttore
16	Venosa	11	51	Disponibilità del produttore
17	Venosa	11	52	Disponibilità del produttore
18	Venosa	11	53	Disponibilità del produttore
19	Venosa	11	108	Disponibilità del produttore
20	Venosa	11	109	Disponibilità del produttore
21	Venosa	11	110	Disponibilità del produttore
22	Venosa	11	55	Disponibilità del produttore
23	Venosa	11	41	Disponibilità del produttore
24	Venosa	11	78	Disponibilità del produttore
25	Venosa	11	103	Disponibilità del produttore
26	Venosa	11	104	Disponibilità del produttore
27	Venosa	11	105	Disponibilità del produttore
28	Venosa	11	107	Disponibilità del produttore
29	Venosa	11	112	Disponibilità del produttore
30	Venosa	11	113	Disponibilità del produttore
31	Venosa	11	119	Disponibilità del produttore
32	Venosa	11	160	Disponibilità del produttore
33	Venosa	11	182	Disponibilità del produttore
34	Venosa	11	183	Disponibilità del produttore
35	Venosa	11	185	Disponibilità del produttore
36	Venosa	11	187	Disponibilità del produttore
37	Venosa	11	64	Disponibilità del produttore
38	Venosa	11	65	Disponibilità del produttore
39	Venosa	11	186	Disponibilità del produttore
40	Venosa	11	234	Disponibilità del produttore
41	Venosa	11	235	Disponibilità del produttore
42	Venosa	11	236	Disponibilità del produttore
43	Venosa	11	297	Disponibilità del produttore
44	Venosa	11	289	Disponibilità del produttore
45	Venosa	11	290	Disponibilità del produttore
46	Venosa	11	322	Disponibilità del produttore
47	Venosa	11	40	Disponibilità del produttore
48	Venosa	11	42	Disponibilità del produttore
49	Venosa	11	68	Disponibilità del produttore
50	Venosa	11	54	Disponibilità del produttore

PARTICELLE INTERESSATE DA ESPROPRIO				
AREA STAZIONE UTENTE				
ID	Comune	Foglio	Particella	Procedura da effettuarsi
1	Montemilone	32	2	Esproprio

AREA STAZIONE TERNA				
ID	Comune	Foglio	Particella	Procedura da effettuarsi
1	Montemilone	32	253	Esproprio
2	Montemilone	32	49	Esproprio
3	Montemilone	32	58	Esproprio
4	Montemilone	32	66	Esproprio
5	Montemilone	32	50	Esproprio
6	Montemilone	32	105	Esproprio
7	Montemilone	32	67	Esproprio



**CITTA' DI VENOSA**

**Impianto Agrovoltatico "Finocchio"**  
della potenza di 20,00 MW in Immissione e 19,67 MW in DC  
**PROGETTO DEFINITIVO**

COMPARTENTE:

PROGETTAZIONE:

PROGETTISTI:

LEGALE RAPPRESENTANTE:

CONSULENTE:

Tavola: **AR09.4**

Fiduciaro: **AR09.4**

PRODOTTO DEFINITIVO

Data l'immissione: **Giugno 2022** | Redatto: **LLOMOSCO** | Verificato: **di PIETRO** | Approvato: **di PIETRO** | Scala: **1:2000**

TKA701