



PIANTA, PROSPETTI E SEZIONE EDIFICIO COMANDI

Scala 1:200

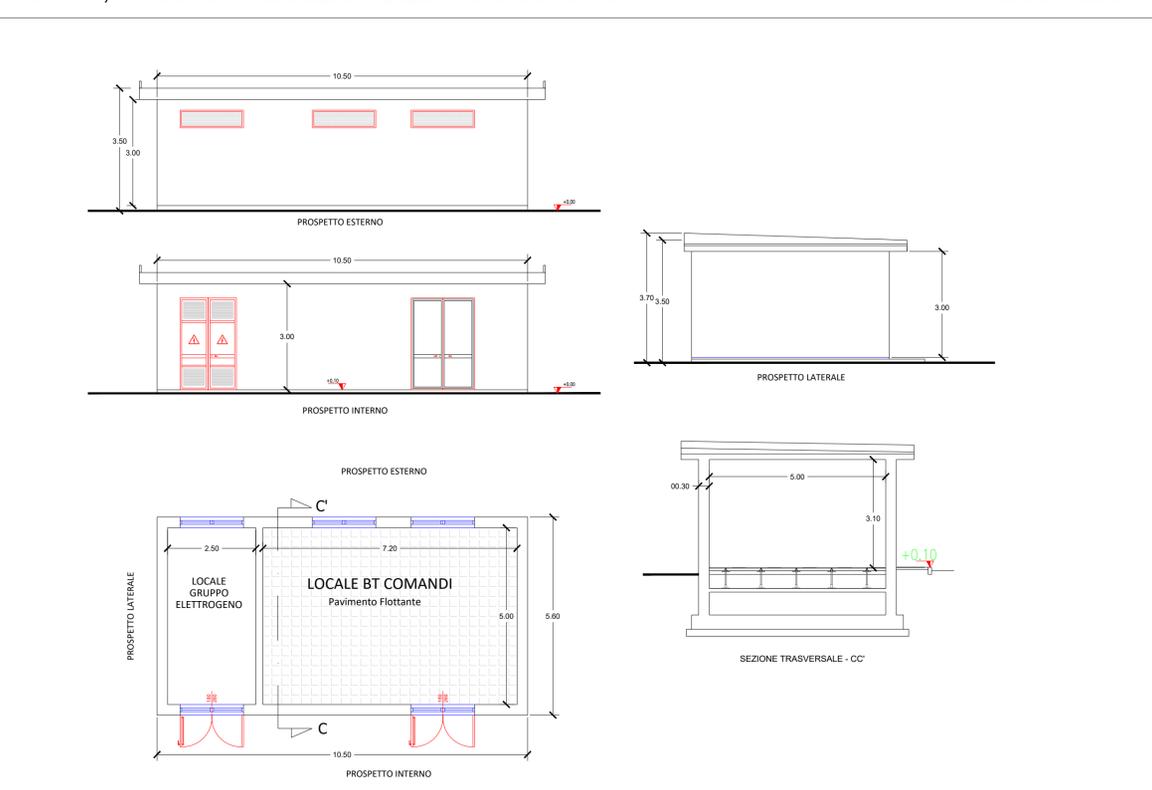

SEZIONE SE RACCOLTA AT - B-B'

Scala 1:100

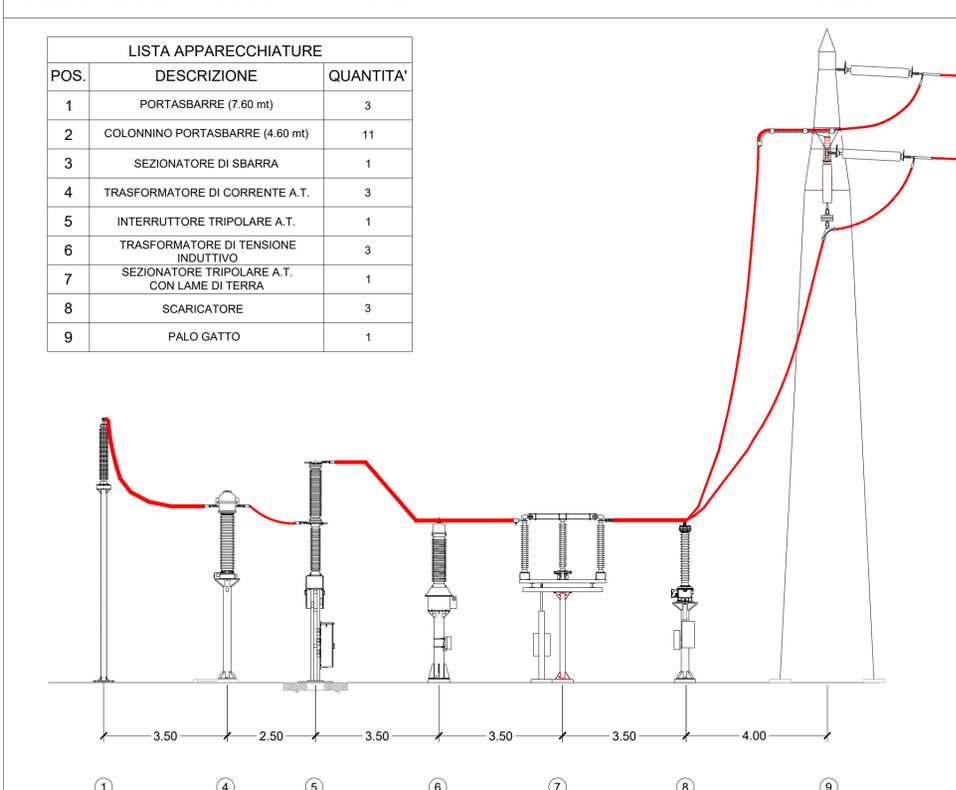

**CITTA' DI VENOSA**

**Impianto Agrovoltaico "Finocchiaro"**  
 della potenza di 20,00 MW in immissione e 19,67 MW in DC  
**PROGETTO DEFINITIVO**

COMMITTENTE: **CanadianSolar**

Sede legale: via Merano 19, 20121, Milano (MI)  
 Iscritta presso il Registro delle Imprese di Milano  
 Numero di iscrizione: C.F. n. 11581090967  
 Capitale Sociale: Euro 10.000,00 i.v.  
 Soggetta alla Direzione e Coordinamento di Canadian Solar Inc.  
 PEC: betanese@gruppoelne.it

PROGETTAZIONE: **TEKNE** SOCIETA' DI INGEGNERIA  
 TEKNE srl  
 Via Vincenzo Gobetti, 11 - 76123 ANDRIA  
 Tel. +39 0883 553714 - 552841 - Fax +39 0883 552915  
 www.gruppoelne.it e-mail: contatti@gruppoelne.it

PROGETTISTA: **Dott. Ing. Renato Pertuso** (Direttore Tecnico)  
 LEGALE RAPPRESENTANTE: **dott. Renzo Mansi**  
 CONSULENTE: **MATE System** SOCIETA' DI INGEGNERIA  
 Via Papa Pio XII, n.8  
 70020 - Cassano delle Murge  
 Tel. +39 080 5746758  
 Mail: info@matesystems.it  
 Progettista: Ing. Francesco Ambron

PROVINCIA DI VENOSA

PD **PROGETTO DEFINITIVO**

PIANTA E SEZIONI DEL SISTEMA DI SBARRE DI RACCOLTA AT

Tavola: 202002121\_PTO\_06-R0  
 Filename: 202002121\_PTO\_06-R0.pdf  
 Protocollo Tekne: TKA701

Data 1° emissione:	Redatto:	Verificato:	Approvato:	Scala:
Giugno 2022	MATE SYSTEM SRL	G.PERTOSO	R.PERTUSO	Varie