

Sezione AA' - STATO DI FATTO



Sezione AA' - STATO DI PROGETTO



Sezione BB' - STATO DI FATTO




Sezione BB' - STATO DI PROGETTO



Planivolumetrico



Provincia di Potenza - KeyPlan

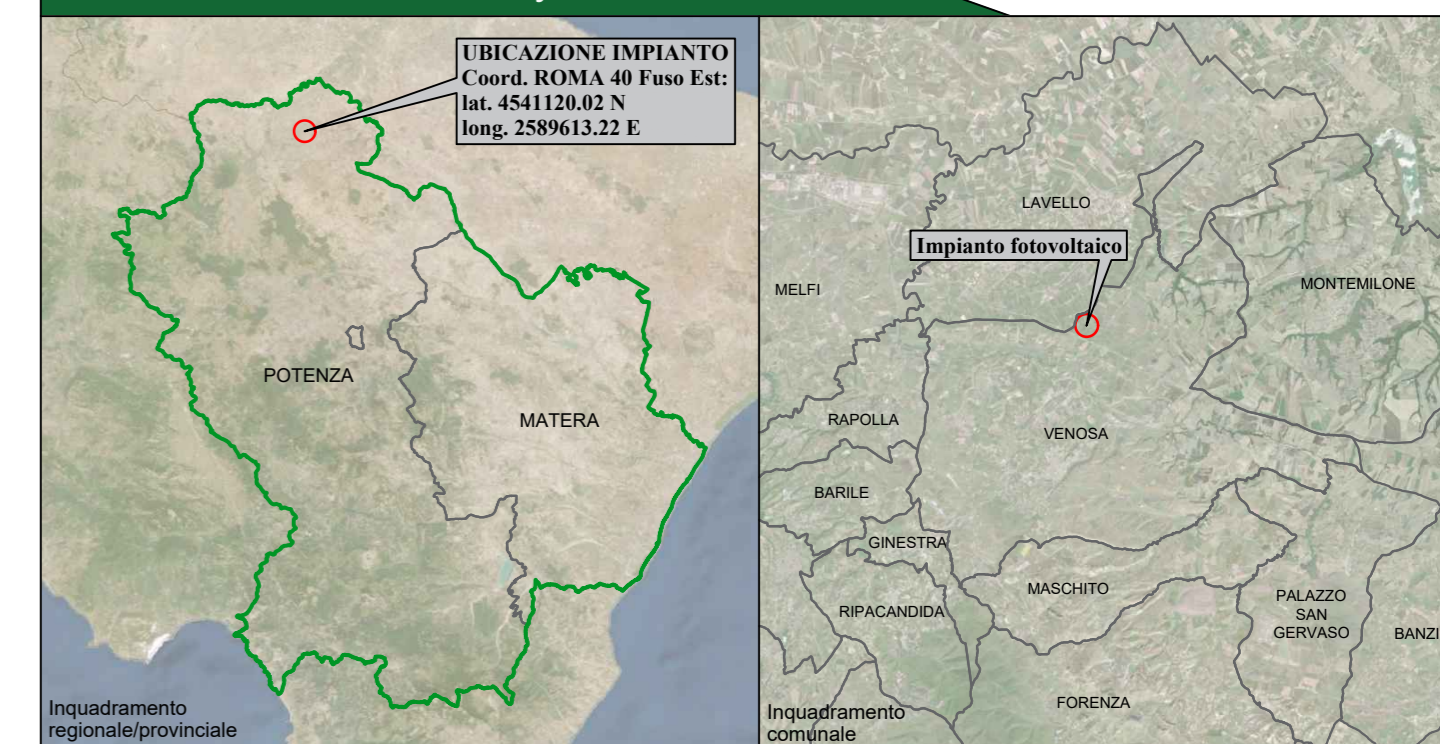



CITTA' DI VENOSA

Impianto Agrovoltaico "Finocchiaro"
 della potenza di 20,00 MW in immissione e 19,67 MW in DC
PROGETTO DEFINITIVO

COMMITTENTE: **BETA ARLETTE S.p.A.**
 Sede legale: via Mercato 5/S, 20123, Milano (MI)
 Iscritta presso il Registro delle Imprese di Milano
 Numero di iscrizione: C.F. e P.IVA: 1186090967
 Capitale Sociale: Euro 10.000,00 i.v.
 Soggetta alla Direzione e Coordinamento di Canadian Solar Inc.
 PEC: betararlette@tin.it

PROGETTAZIONE: **TEKNE** SOCIETÀ DI INGEGNERIA
 TEKNE srl
 Via Vincenzo Gioberti, 11 - 76123 ANDRIA
 Tel: +39 0883 553714 - 552841 - Fax: +39 0883 552915
 www.gruppoitekne.it e-mail: contatti@gruppoitekne.it

PROGETTISTA: **Dott. Ing. Renato Pertuso** (Direttore Tecnico)
 LEGALE RAPPRESENTANTE: **dott. Renzo Mansi**
 CONSULENTE:



RENATO PERTUSO
 INGEGNERE
 N. 4763
 ORD. INGEGNERI
 POTENZA



RENZO MANSI
 SOCIETÀ DI INGEGNERIA
 IL PRESIDENTE
 Dott. RENZO MANSI

PD PROGETTO DEFINITIVO	Sezioni STATO DI FATTO/STATO DI PROGETTO	Tavola: RE06-TAV.11.2
Data 1° emissione: Giugno 2022		Filename: TKA701/PDR/RE06-TAV/11.1-11.11.14/Render/Foto/renzoMANSI.dwg
Redatto: A.MUSAIO	Verificato: G.PERTOSO	Approvato: R.PERTUSO
1	2	3
2	3	4
3	4	5
4	5	6

Protocollo Tekne:
TKA701