TAPPO DI CHIUSURA TERMORESTRINGENTE
PER TUBO DI PROTEZIONE

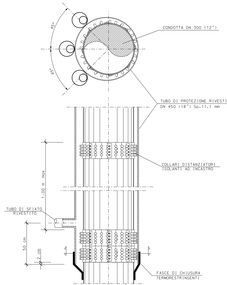

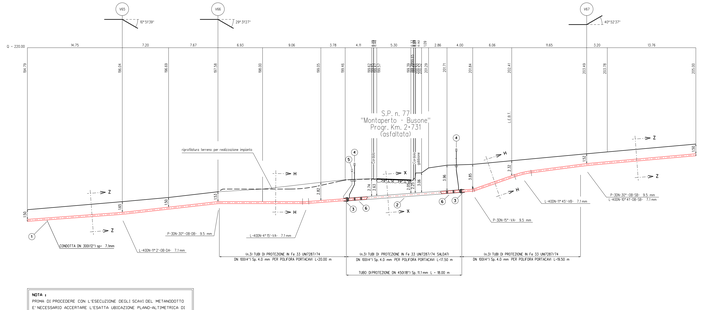

NOTA :
PRIMA DI PROCEDERE CON L'ESECUZIONE DEGLI SCAVI DEL METANODOTTO E' NECESSARIO ACCERTARE L'ESATTA UBICAZIONE PLANO-ALTIMETRICA DI TUTTI I SERVIZI INTERRATI INTERFERENTI.

L'INDAGINE ANDRA' SVOLTA MEDIANTE L'ESECUZIONE DI SAGGI A MANO ED ALLA PRESENZA DI RAPPRESENTANTI DELL'ENTE PROPRIETARIO

SEZIONE A - B scala 1:200

SEZIONE Z-Z (SCAVO A CIELO APERTO)

SEZIONE H-H (SCAVO A CIELO APERTO)

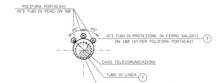

SEZIONE X-X (TRIVELLAZIONE)

TABELLA DELLE ANNOTAZIONI

1	Tubo d'acciaio Grado (N L360NB/MB) DN 300 (12") Sp. 7.1 mm costruito secondo tab. GAED A.03.01.03 rivestimento in Polietilene Sp.2.5 mm	18.00 m
2	Tubo di protezione in acciaio Grado (N L415MB) DN 450 (18") Sp.11.mm costruito secondo tab. GAED A.03.04.01	18.00 m
3	Fasce termorestringenti per pezzi di chiusura e supporti plastica DN 300 (12") e DN 450 (18") costruite secondo Tab.GAED A.09.02.11	n. 2
4	Apparecchiatura di foto a prova di degassazione fugo gas Tipo2 costruito secondo tab.GAED A.09.06.02	n. 2
	Tubo di sfiato in Fe 33 UNI7287/74 DN 80 (3") Sp. 2.9 mm costruito secondo tab. GAED A.03.03.01	5.00 m
5	Punto di misura P.E. a cassetta piantata secondo Tab.GAED A.07.01.05	n. 1
6	Distanziatori isolanti a collare costruiti secondo tab. GAED A.09.01.06	
	tubo di protezione in ferro DN 1000 (41") sp. 4.00 mm	
	anelli	n. 60
	tubo di linea DN 300 (12")	
	anelli	n. 21
7	Tubo di sfiato in Fe 33 UNI7287/74 DN 100 (4") Sp. 4.0 mm per pali particolare	171.00 m

PIANO QUOTATO SCALA 1:200

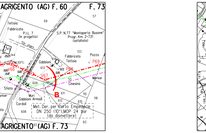

STRALCIO PLANIMETRICO 1:2000
COMUNE DI AGRIGENTO (AG) F.60 - F.73

COROGRAFIA 1:10000
CTR 636030

DOCUMENTO PROPRIETÀ DI SNAM RETE GAS S.p.A.
VIETATA LA RIPRODUZIONE E LA DIFFUSIONE A TERZI
Documento firmato da:
PARLATO ANGELINA
26.09.2022 14:03:16 UTC

DOCUMENTI DI RIFERIMENTO

0	Mar. 2022	Emissione	A.Angelini	G.Gatti	F.Martini	
REV.	DATA	REVISIONI	DISEGN.	CONTR.	APPROV.	

Proprietario: snam rete gas

Progettista: SAIPEM

COD. SNAM: NG-R2033

Fg. 1 di 1

INFOMENTO METANOTTO DERIVAZIONE PER PORTO EMPEDOCLE DN 300 (12") DP 75 bar ed OPERE CONNESSE

3° Tronco: Raffadali-Porto Empedocle

Attraversamento:
S.P. n. 77 "Montaperto - Busone" (Progr. Km. 2+731)

Dis. SNAM: A-17-TE-0318
Dis. SAIPEM: H-LC-TE-8018

Comm. Saipem: 023113-1125

Scala: 1:200

REV.: 0

Il presente disegno è di proprietà scrivente - La società tutelerà conformemente termini di legge.