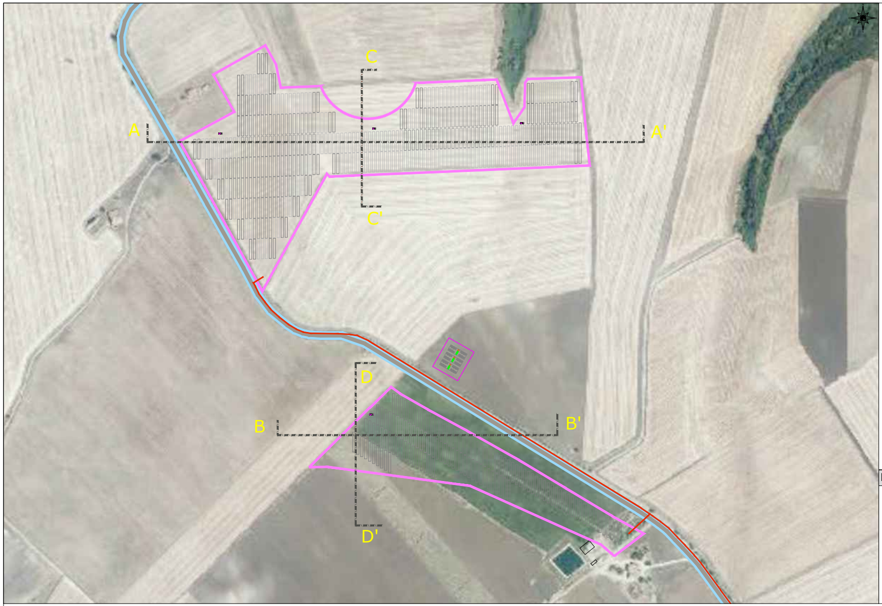

LEGENDA

—	Stato di fatto
—	Stato di progetto
🟨	Sterri
🟧	Riporti

SEZIONE A-A'

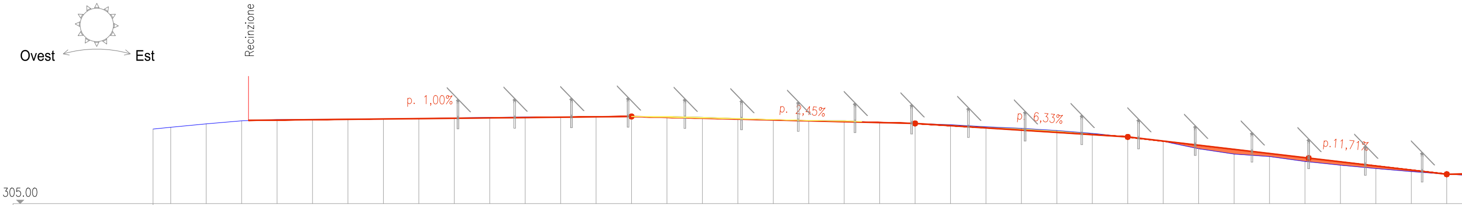

PICCHETTO	1	2	3	4	5	6	7	8	9	10	11	12	13	14	15	16	17	18	19
DISTANZE PROGRESSIVE	0.00	10.00	15.00	20.00	25.00	30.00	35.00	40.00	45.00	50.00	55.00	60.00	65.00	70.00	75.00	80.00	85.00	90.00	95.00
DISTANZE PARZIALI		5.00	5.00	5.00	5.00	5.00	5.00	5.00	5.00	5.00	5.00	5.00	5.00	5.00	5.00	5.00	5.00	5.00	5.00
QUOTE	315.77	316.25	316.68	316.86	316.88	316.90	316.90	316.99	317.10	317.17	317.22	317.24	317.24	317.29	317.31	317.19	317.01	316.83	316.71

PICCHETTO	20	21	22	23	24	25	26	27	28	29	30	31	32	33	34	35	36	37
DISTANZE PROGRESSIVE	100.00	105.00	110.00	115.00	120.00	125.00	130.00	135.00	140.00	145.00	150.00	155.00	160.00	165.00	170.00	175.00	180.00	185.00
DISTANZE PARZIALI	5.00	5.00	5.00	5.00	5.00	5.00	5.00	5.00	5.00	5.00	5.00	5.00	5.00	5.00	5.00	5.00	5.00	5.00
QUOTE	316.62	316.44	316.31	316.13	315.84	315.62	315.31	314.91	314.41	313.78	312.74	311.99	311.64	310.95	310.42	309.95	309.52	309.14

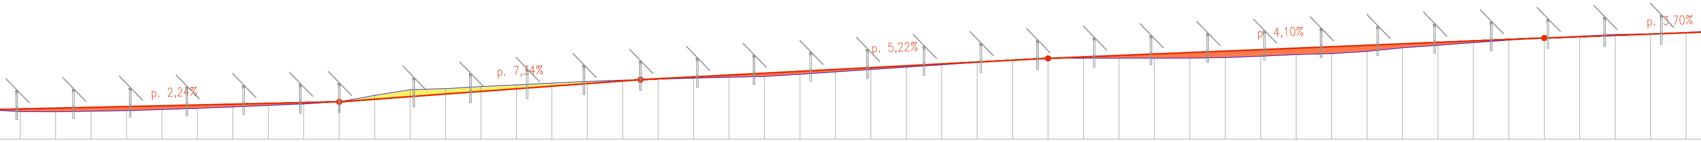

38	190.00	.00	308.88
39	195.00	5.00	308.85
40	200.00	5.00	308.93
41	205.00	5.00	309.00
42	210.00	5.00	309.17
43	215.00	5.00	309.34
44	220.00	5.00	309.53
45	225.00	5.00	309.75
46	230.00	5.00	309.96
47	235.00	5.00	310.26
48	240.00	5.00	311.17
49	245.00	5.00	311.97
50	250.00	5.00	312.12
51	255.00	5.00	312.41
52	260.00	5.00	312.65
53	265.00	5.00	312.90
54	270.00	5.00	313.14
55	275.00	5.00	313.32
56	280.00	5.00	313.44
57	285.00	5.00	313.60
58	290.00	5.00	313.72
59	295.00	5.00	313.84
60	300.00	5.00	314.14
61	305.00	5.00	314.48
62	310.00	5.00	314.82
63	315.00	5.00	315.15
64	320.00	5.00	315.48
65	325.00	5.00	315.80
66	330.00	5.00	316.16
67	335.00	5.00	316.39
68	340.00	5.00	316.41
69	345.00	5.00	316.42
70	350.00	5.00	316.41
71	355.00	5.00	316.42
72	360.00	5.00	316.50
73	365.00	5.00	316.69
74	370.00	5.00	316.92
75	375.00	5.00	317.06
76	380.00	5.00	317.37
77	385.00	5.00	317.88
78	390.00	5.00	318.23
79	395.00	5.00	318.61
80	400.00	5.00	318.96
81	405.00	5.00	319.26
82	410.00	5.00	319.53
83	415.00	5.00	319.77
84	420.00	5.00	319.87
85	425.00	5.00	320.06
		5	

SEZIONE C-C'

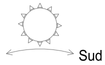

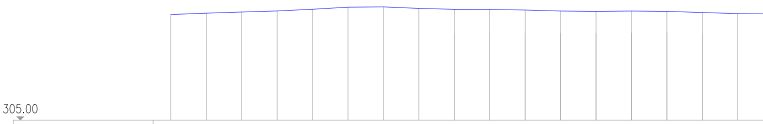

PICCHETTO	1	2	3	4	5	6	7	8	9	10	11	12	13	14	15	16	17	
DISTANZE PROGRESSIVE	0.00	10.00	15.00	20.00	25.00	30.00	35.00	40.00	45.00	50.00	55.00	60.00	65.00	70.00	75.00	80.00	85.00	
DISTANZE PARZIALI		5.00	5.00	5.00	5.00	5.00	5.00	5.00	5.00	5.00	5.00	5.00	5.00	5.00	5.00	5.00	5.00	5.0
QUOTE	319.85	320.04	320.20	320.35	320.59	320.88	320.92	320.71	320.58	320.56	320.48	320.34	320.29	320.34	320.29	320.13	319.98	

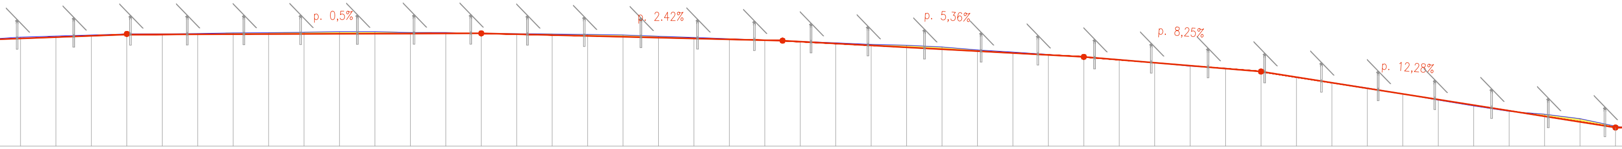

86	87	88	89	90	91	92	93	94	95	96	97	98	99	100	101
430.00	435.00	440.00	445.00	450.00	455.00	460.00	465.00	470.00	475.00	480.00	485.00	490.00	495.00	500.00	505.00
.00	5.00	5.00	5.00	5.00	5.00	5.00	5.00	5.00	5.00	5.00	5.00	5.00	5.00	5.00	5.00
320.38	320.53	320.65	320.74	320.81	320.89	320.97	321.00	321.07	321.14	321.10	321.03	320.96	320.91	320.87	320.81

102	103	104	105	106	107	108	109	110	111	112	113	114	115	116	117
510.00	515.00	520.00	525.00	530.00	535.00	540.00	545.00	550.00	555.00	560.00	565.00	570.00	575.00	580.00	585.00
5.00	5.00	5.00	5.00	5.00	5.00	5.00	5.00	5.00	5.00	5.00	5.00	5.00	5.00	5.00	5.00
320.76	320.68	320.50	320.33	320.15	319.97	319.78	319.58	319.35	319.23	318.99	318.57	318.27	317.94	317.59	317.21

118	119	120	121	122	123	124	125	126	127	128	129	130	13
590.00	595.00	600.00	605.00	610.00	615.00	620.00	625.00	630.00	635.00	640.00	645.00	650.00	655.00
5.00	5.00	5.00	5.00	5.00	5.00	5.00	5.00	5.00	5.00	5.00	5.00	5.00	5.00
316.76	316.27	316.00	315.52	314.65	313.97	313.21	312.36	311.48	310.66	309.90	309.50	308.87	307.81

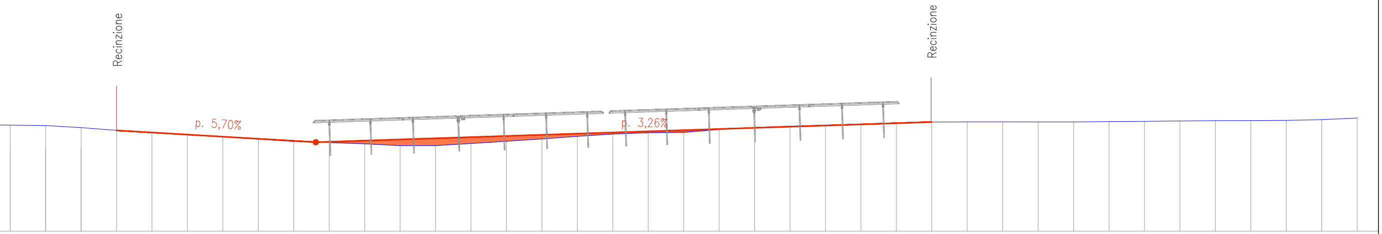

18	90.00	0	319.93
19	95.00	5.00	319.87
20	100.00	5.00	319.58
21	105.00	5.00	319.19
22	110.00	5.00	318.85
23	115.00	5.00	318.53
24	120.00	5.00	318.29
25	125.00	5.00	317.96
26	130.00	5.00	317.62
27	135.00	5.00	317.47
28	140.00	5.00	317.30
29	145.00	5.00	317.04
30	150.00	5.00	317.05
31	155.00	5.00	317.34
32	160.00	5.00	317.66
33	165.00	5.00	317.98
34	170.00	5.00	318.35
35	175.00	5.00	318.67
36	180.00	5.00	318.85
37	185.00	5.00	318.96
38	190.00	5.00	319.31
39	195.00	5.00	319.62
40	200.00	5.00	319.79
41	205.00	5.00	319.95
42	210.00	5.00	320.07
43	215.00	5.00	320.25
44	220.00	5.00	320.36
45	225.00	5.00	320.39
46	230.00	5.00	320.39
47	235.00	5.00	320.38
48	240.00	5.00	320.38
49	245.00	5.00	320.43
50	250.00	5.00	320.46
51	255.00	5.00	320.52
52	260.00	5.00	320.56
53	265.00	5.00	320.57
54	270.00	5.00	320.60
55	275.00	5.00	320.70
56	280.00	5.00	320.93

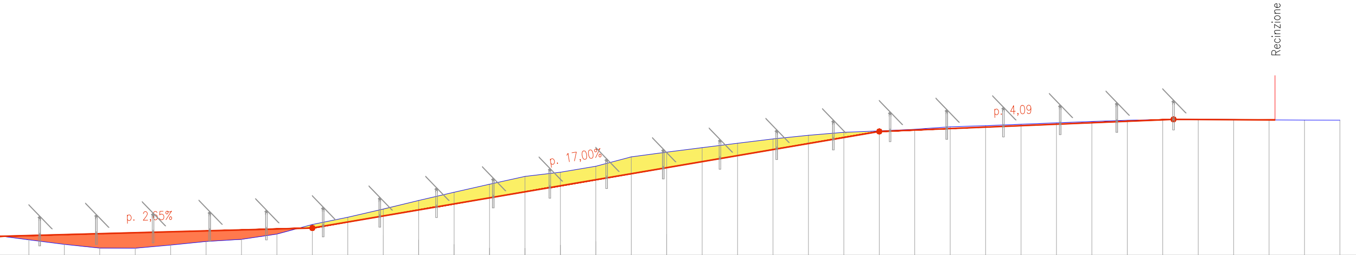

1			
132	660.00	5.00	307.15
133	665.00	5.00	306.51
134	670.00	5.00	305.99
135	675.00	5.00	305.97
136	680.00	5.00	306.41
137	685.00	5.00	306.92
138	690.00	5.00	307.22
139	695.00	5.00	307.96
140	700.00	5.00	309.31
141	705.00	5.00	310.33
142	710.00	5.00	311.48
143	715.00	5.00	312.69
144	720.00	5.00	313.85
145	725.00	5.00	314.98
146	730.00	5.00	316.08
147	735.00	5.00	316.67
148	740.00	5.00	317.51
149	745.00	5.00	318.83
150	750.00	5.00	319.50
151	755.00	5.00	320.13
152	760.00	5.00	320.75
153	765.00	5.00	321.36
154	770.00	5.00	321.87
155	775.00	5.00	322.29
156	780.00	5.00	322.49
157	785.00	5.00	322.72
158	790.00	5.00	323.07
159	795.00	5.00	323.23
160	800.00	5.00	323.43
161	805.00	5.00	323.63
162	810.00	5.00	323.82
163	815.00	5.00	323.99
164	820.00	5.00	324.10
165	825.00	5.00	324.15
166	830.00	5.00	324.11
167	835.00	5.00	324.04
168	840.00	5.00	324.01
169	845.00	5.00	324.00

V_00	nov 2021	Margiotta	Trigni	Margiotta	POWERTIS	Progetto Definitivo
VERSIONE	DATA	PROGETTATO	DISEGNATO	VERIFICATO	APPROVATO	DESCRIZIONE

TITOLI:
Profili longitudinali altimetrici
Assi AA' – CC'

INGEGNERIA: MA
COSTRUTTORE: Powertis
PROGETTO: FORESTELLA CARRETTA
Nome Doc.: 21IT1496_A.12.a.14.a.dwg
SCALA: 1:200
Formato: A0+
Stato:
FOGLIO N°:

CODICE DOCUMENTO

CODICE PROGETTO	NOME DEL DISEGNO	NUMERO VERSIONE
21IT1496	A.12.a.14.a	V00