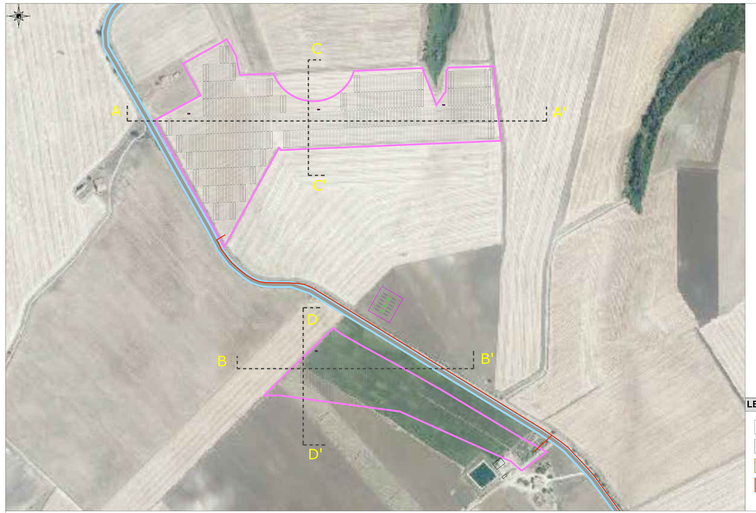

LEGENDA

- Stato di fatto
- Stato di progetto
- Sterri
- Riporti

SEZIONE D-D'

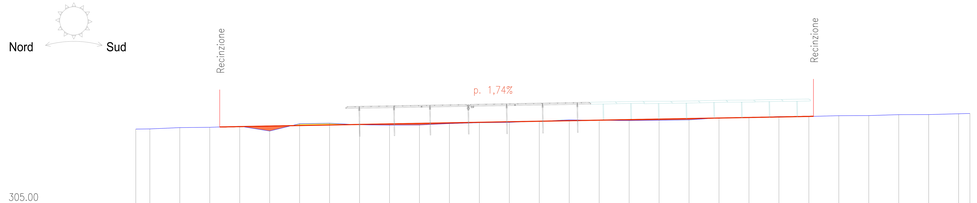

PICCHETTO	1	2	3	4	5	6	7	8	9	10	11	12	13	14	15	16	17	18	19	20	21	22	23	24	25	26	27	28
DISTANZE PROGRESSIVE	0.00	5.00	10.00	15.00	20.00	25.00	30.00	35.00	40.00	45.00	50.00	55.00	60.00	65.00	70.00	75.00	80.00	85.00	90.00	95.00	100.00	105.00	110.00	115.00	120.00	125.00	130.00	135.00
DISTANZE PARZIALI		5.00	5.00	5.00	5.00	5.00	5.00	5.00	5.00	5.00	5.00	5.00	5.00	5.00	5.00	5.00	5.00	5.00	5.00	5.00	5.00	5.00	5.00	5.00	5.00	5.00	5.00	5.00
QUOTE	317.98	318.20	318.25	318.43	317.63	318.85	318.93	318.67	318.61	318.89	318.89	319.01	319.07	319.27	319.49	319.42	319.37	319.43	319.50	319.82	319.88	319.90	320.06	320.06	320.19	320.21	320.36	320.38

SEZIONE B-B'

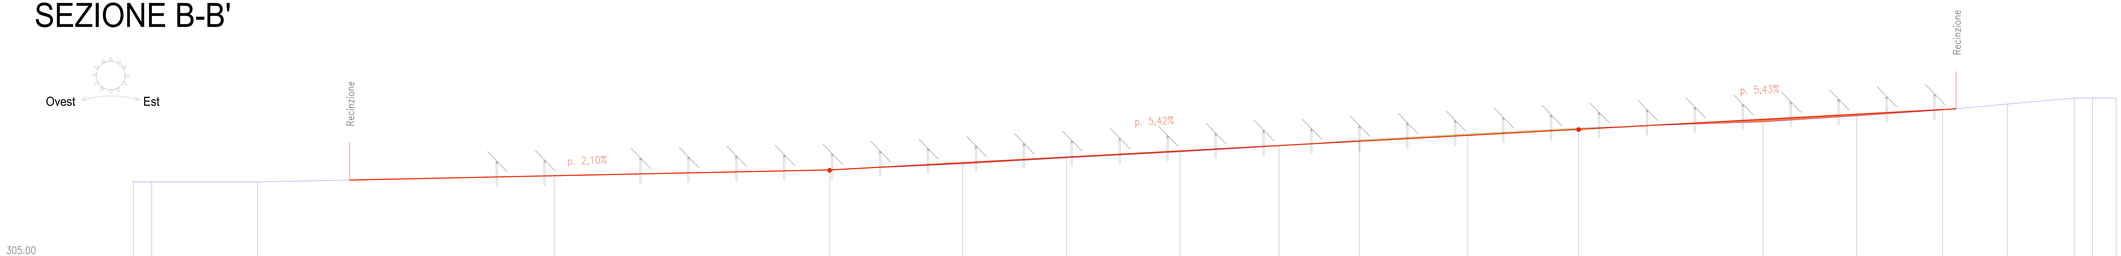

PICCHETTO	1	2	3	4	5	6	7	8	9	10	11	12	13	14	15	16	17
DISTANZE PROGRESSIVE	0.00	17.62	67.12	113.13	135.32	152.66	171.59	188.14	201.54	219.61	238.13	268.87	284.54	298.85	309.70	320.83	323.89
DISTANZE PARZIALI		17.67	49.50	46.01	22.19	17.34	18.93	16.55	13.40	18.07	18.52	30.74	15.67	14.31	10.85	11.13	3.06
QUOTE	318.00	318.00	319.00	320.00	321.00	322.00	323.00	324.00	325.00	326.00	327.00	328.00	329.00	330.00	331.00	332.00	332.00

| | | |