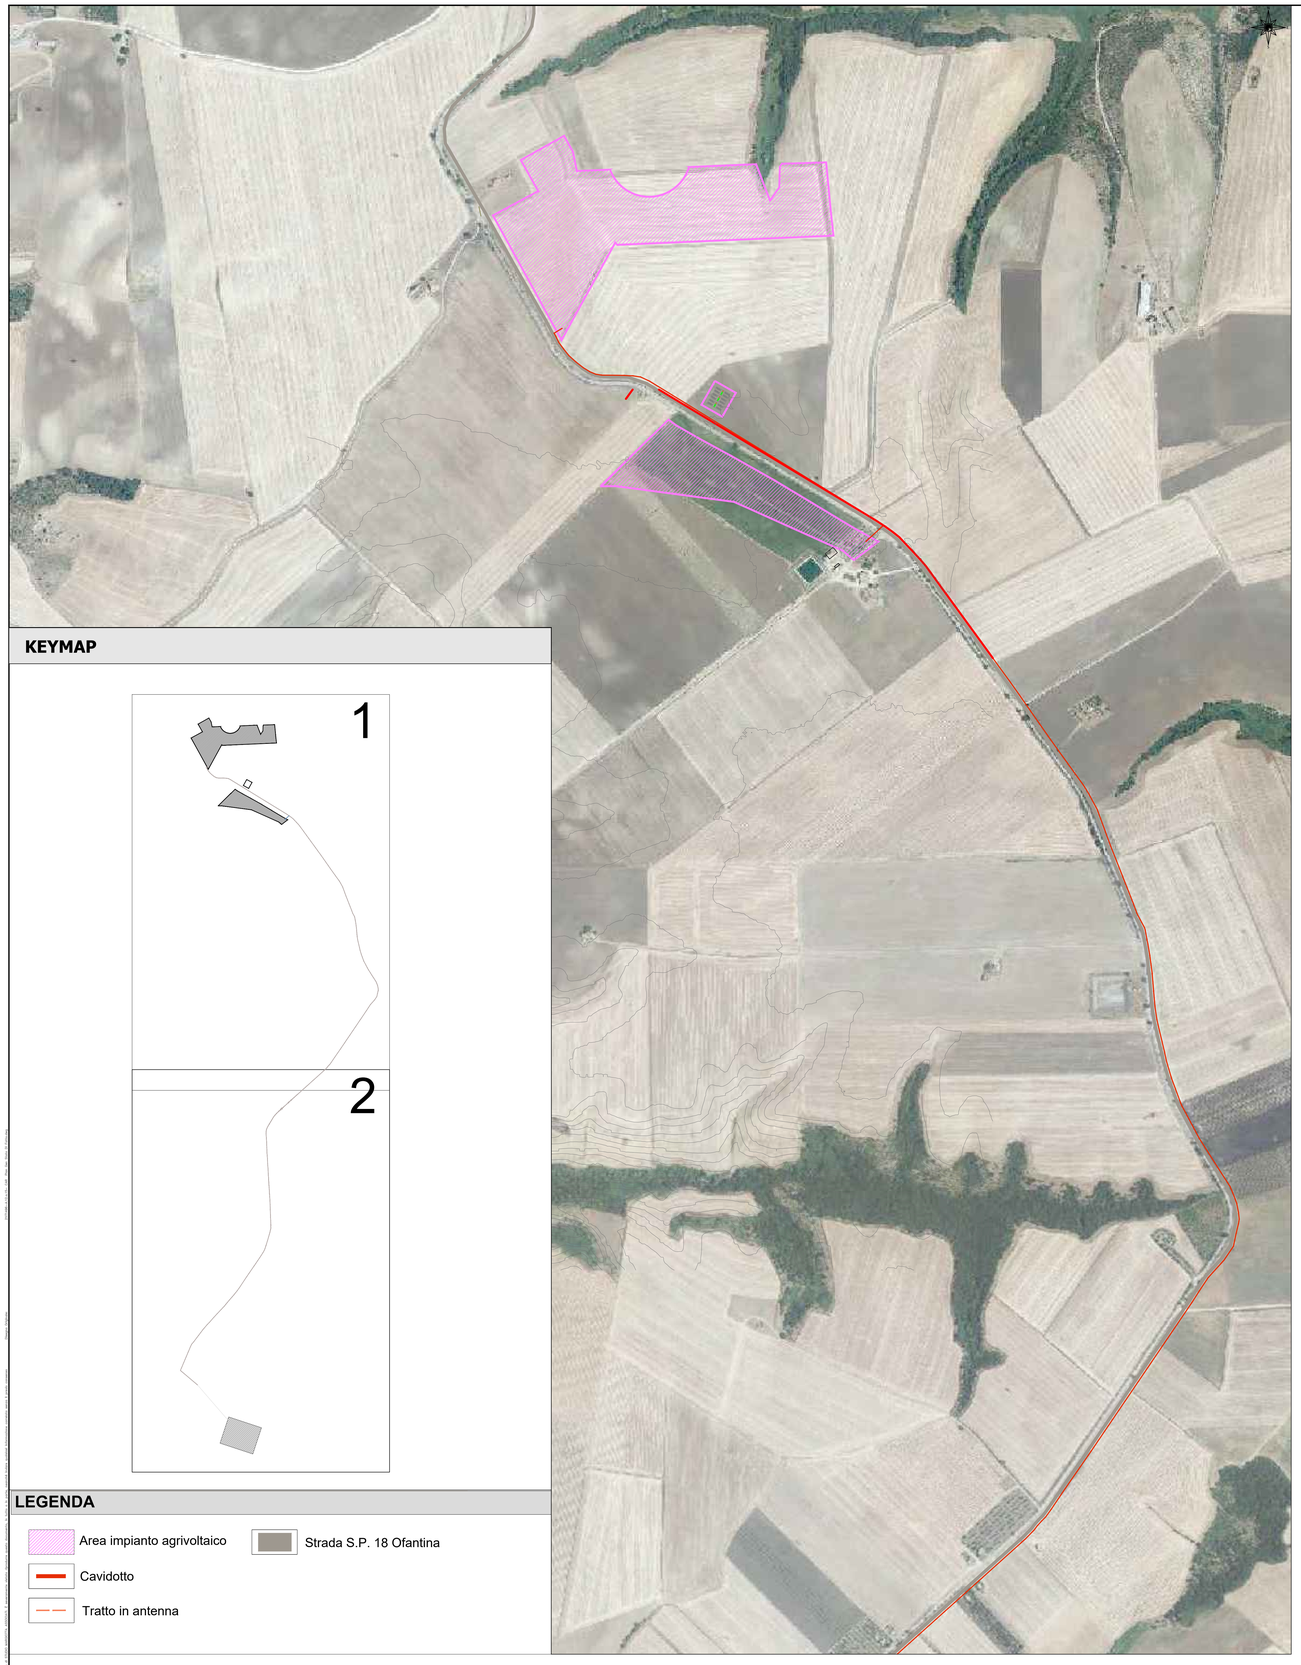

KEYMAP

LEGENDA

- Area impianto agrivoltaico
- Strada S.P. 18 Ofantina
- Cavidotto
- Tratto in antenna

V_00	Ago 2021	Margarita	Tugas	Margarita	ATOMERTIS	Progetto Definitivo	
VERSIONE	DATA	PROGETTATO	DISEGNATO	VERIFICATO	APPROVATO	DESCRIZIONE	

TITOLI: Planimetria generale stato di fatto		INGEGNERIA: MA	COSTRUTTORE: Powertis
		PROGETTO: FORESTELLA CARRETTA	
Nome Doc.: 21IT1496_A.12.a.15.dwg	SCALA: 1:5000	Formato: A0+	Stato:	COGLIO N°:
CODICE DOCUMENTO			
CODICE PROGETTO		NOME DEL DISEGNO	NUMERO VERSIONE
21IT1496		A.12.a.15	V00