


Comune di Lavello
Foglio 13

Comune di Montemilone
Foglio 3

Comune di Venosa
Foglio 3

Comune di Venosa
Foglio 3

KEYMAP

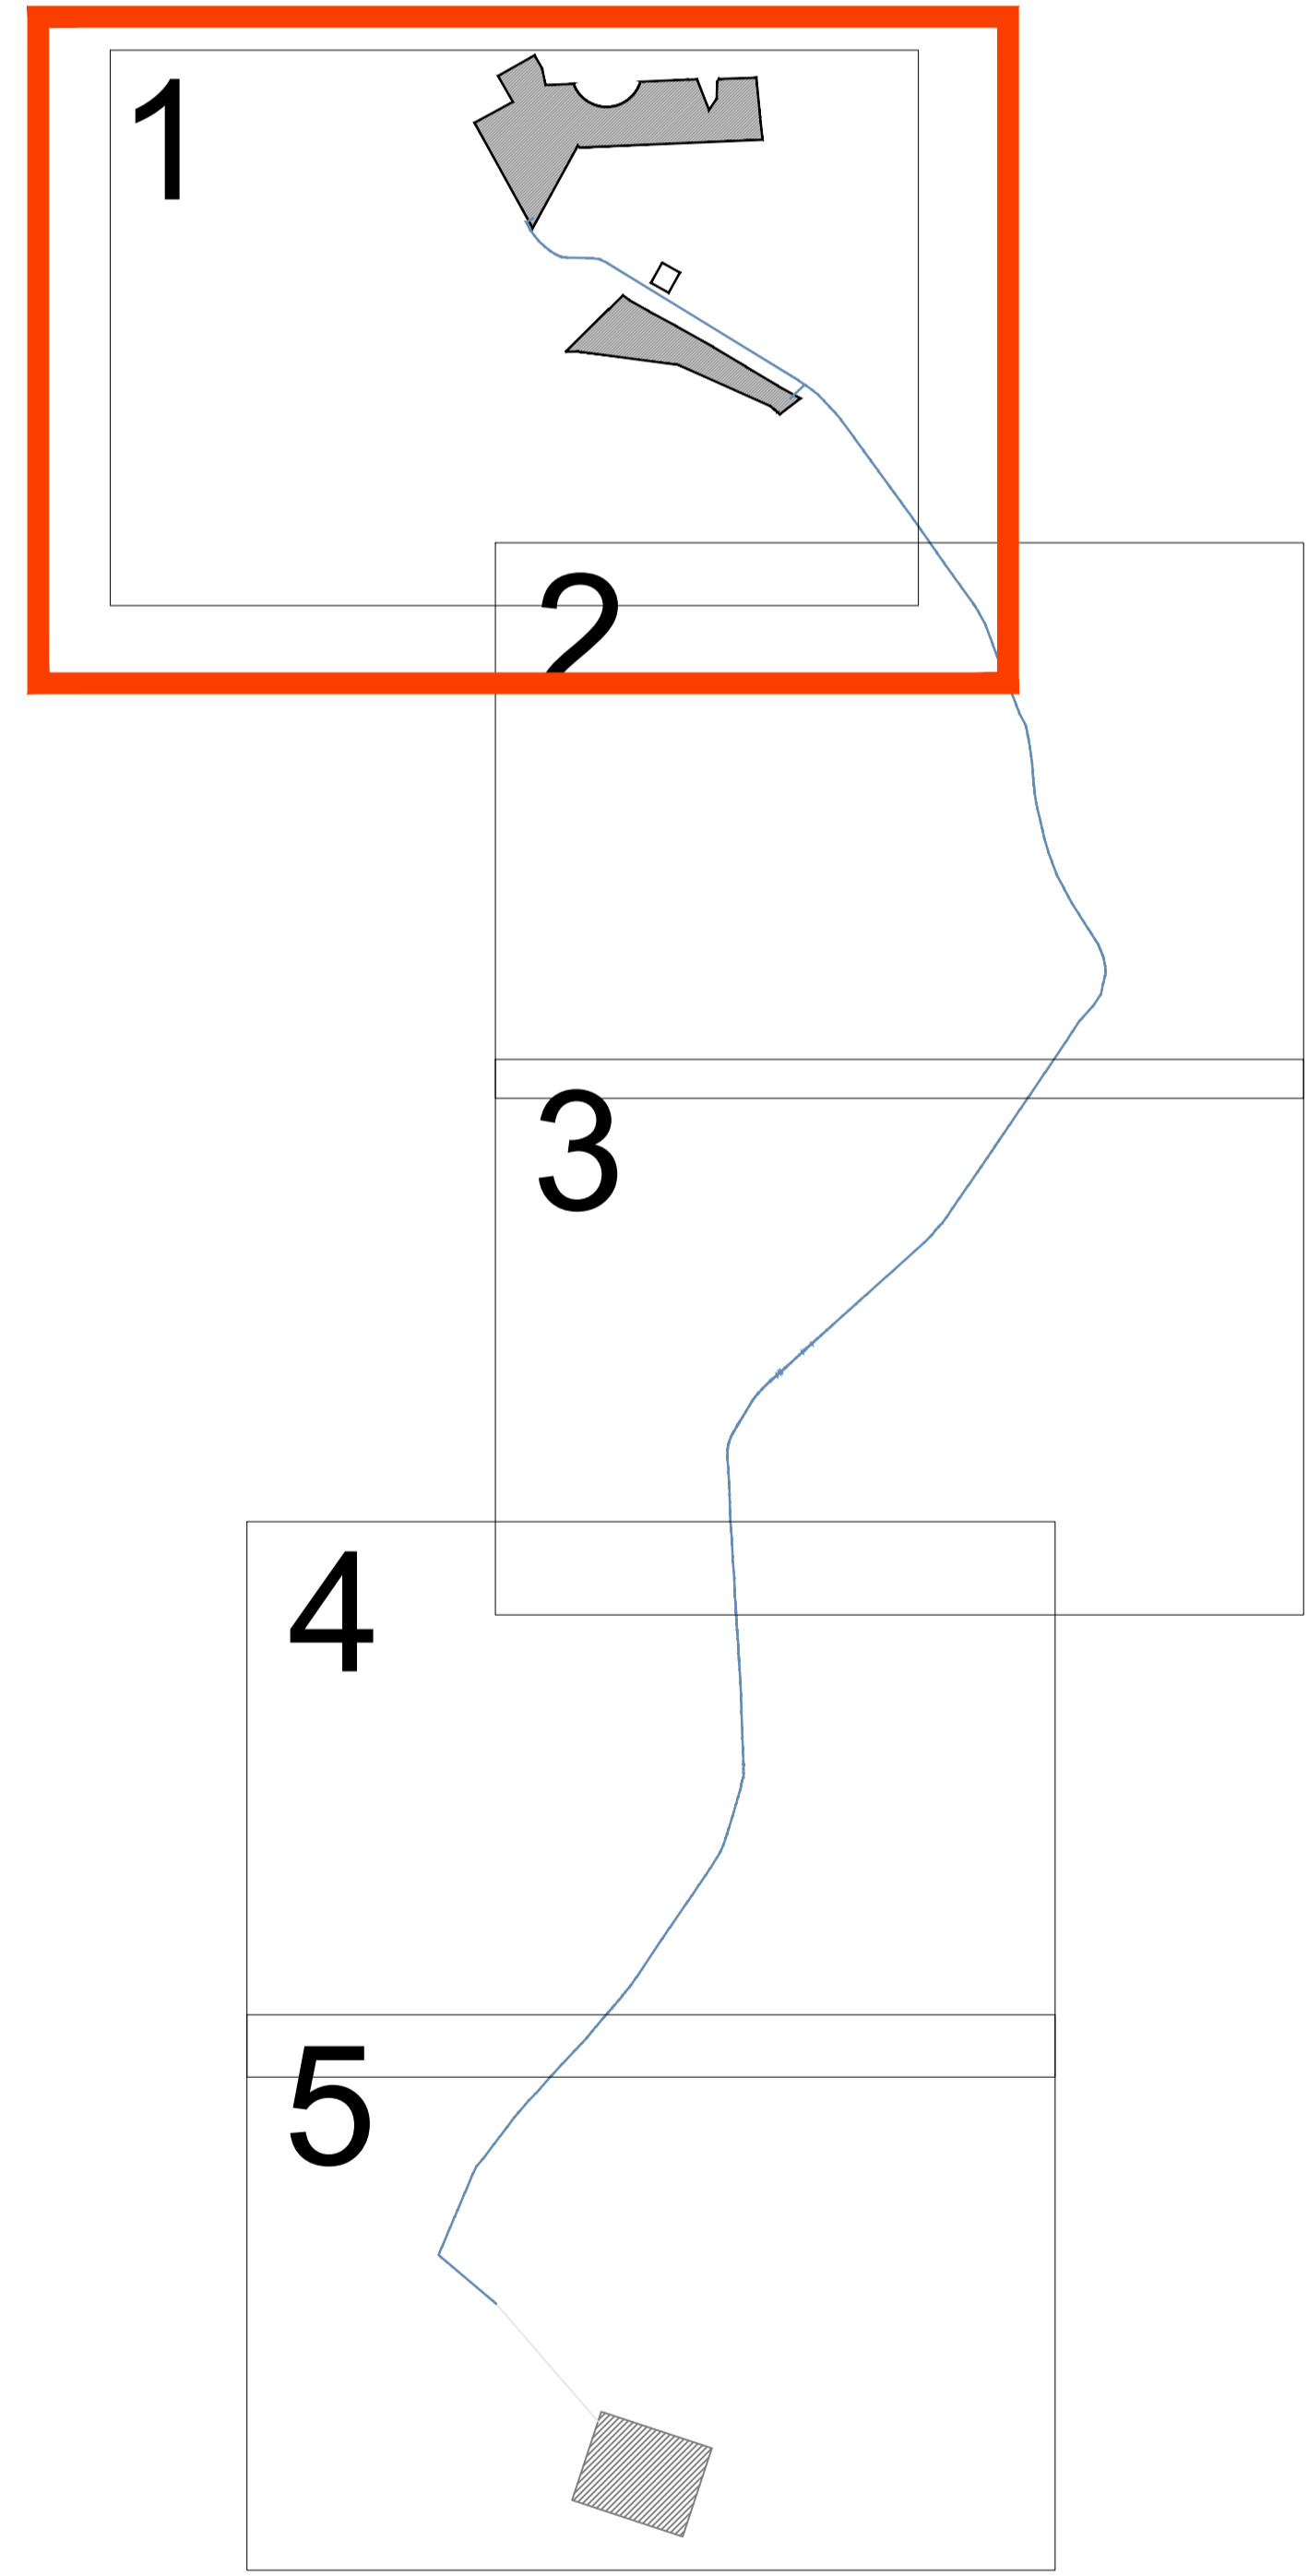

LEGENDA

- Area impianto agrivoltaico
- Cavidotto
- Limiti fogli catastali

Pianimetria catastale area oggetto di intervento (1 di 5)		FORESTELLA CARRETTA	
PROGETTORE	MA	COORDINATORE	Povertis
DATA	2024/06/14	SCALE	1:2000
PRODOTTORE	MA	REDAZIONE	MA
VERIFICATO	MA	APPROVATO	MA