PLANIMETRIA RETI IMPIANTISTICHE - SCALA 1:2000

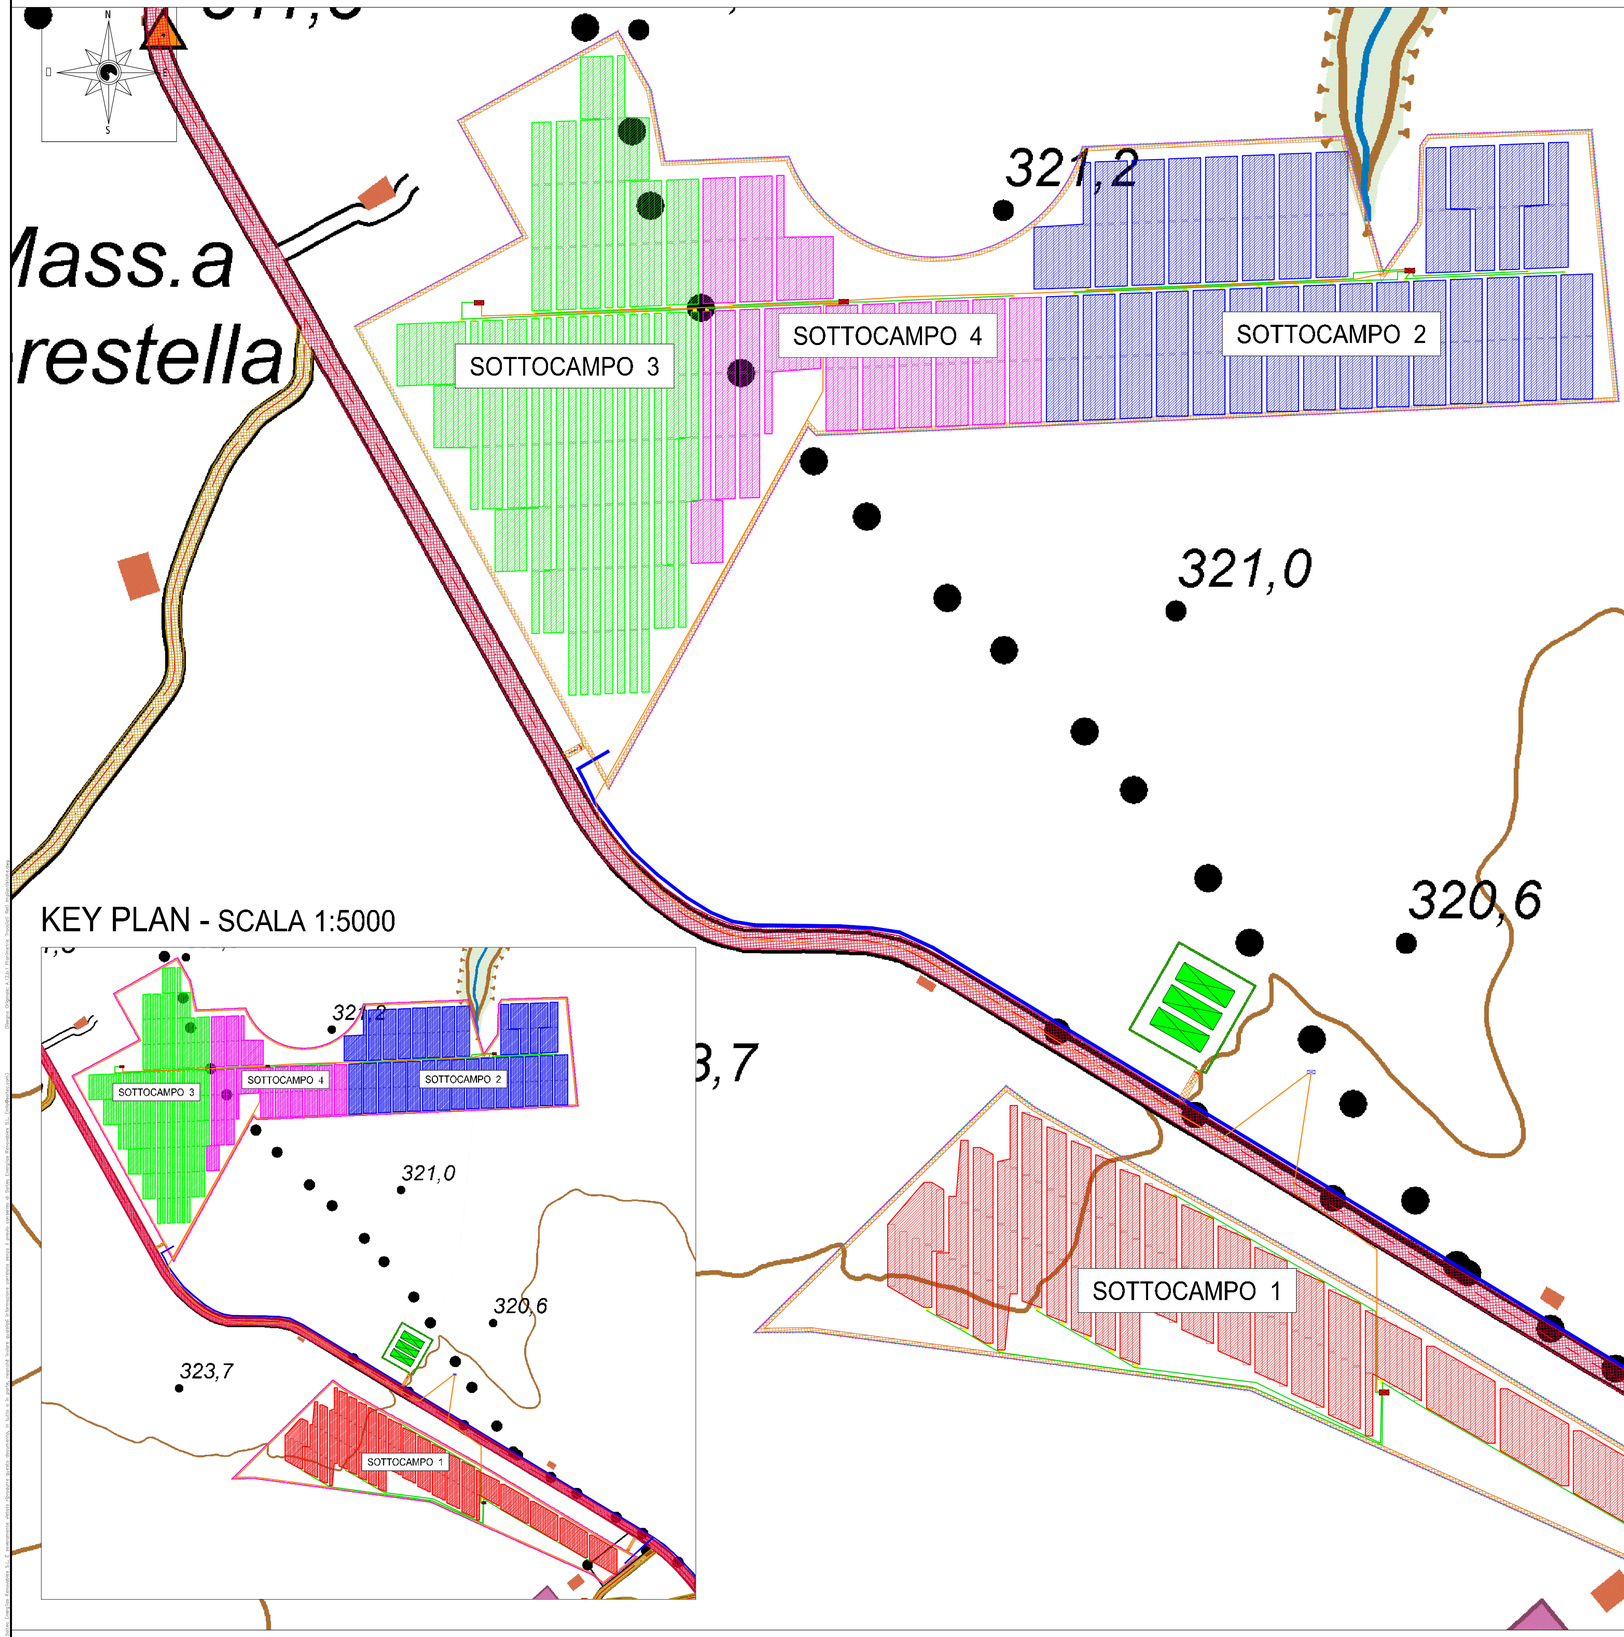

KEY PLAN - SCALA 1:5000

LEGENDA

OGGETTO DI INTERVENTO

- VIABILITA' DA REALIZZARE (Strada perimetrale all'impianto fotovoltaio)
- RECINZIONE PERIMETRALE (Tubolari in acciaio distanziati 2 m ad interesse)
- SMART TRASFORMER STATION (Cabine di campo, n° 4)
- STORAGE (Batterie di accumulo, n° 3)
- CABINA DI CONSEGNA
- TRACKER FOTOVOLTAICO (60 moduli, n° 504)
- INVERTER (n° 84)
- SOTTOCAMPO 1
- SOTTOCAMPO 2
- SOTTOCAMPO 3
- SOTTOCAMPO 4
- CAVIDOTTO BT
- CAVIDOTTO MT
- CAVIDOTTO

STATO DI FATTO

- VIABILITA' ESISTENTE (Strada Provinciale)
- VIABILITA' ESISTENTE (Strada vicinale)

V_00	nov 2021	Margiotta	Cravedi	Margiotta	POWERTIS	Progetto Definitivo	
VERSIONE	DATA	PROGETTATO	DISEGNATO	VERIFICATO	APPROVATO	DESCRIZIONE	

TITOLI: Planimetrie tracciati reti impiantistiche

INGEGNERIA: MA

COSTRUTTORE: Powertis

PROGETTO: FORESTELLA CARRETTA

Nome Doc.: 211T1496_A.12.b.1.dwg | SCALA: 1:2000 | Formato: A1 | Stato: | FOGLIO N°:

CODICE DOCUMENTO

CODICE PROGETTO	NOME DEL DISEGNO	NUMERO VERSIONE
211T1496	A.12.b.1	V00