


STRALCIO SEZIONE GENERALE DELL'IMPIANTO - SCALA 1:1000


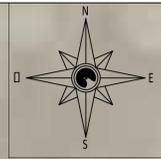


LEGENDA

OGGETTO DI INTERVENTO

-  STRADA INTERNA
(Perimetrale all'impianto fotovoltaico)
-  CANALETTA ANTIEROSIVA
-  FASCIA DI MITIGAZIONE PERIMETRALE
(Filari di Ulivi distanziati circa 6 m)
-  RECINZIONE PERIMETRALE
(Tubolari in acciaio distanziati 2 m ad interesse)
-  SMART TRASFORMER STATION
-  STORAGE (Batterie di accumulo)
-  INSEGITTORE INTERNO
-  INSEGITTORE DI BORDO
-  INSEGITTORE ESTERNO CORNER
-  CAVIDOTTO

KEY PLAN - SCALA 1:7500

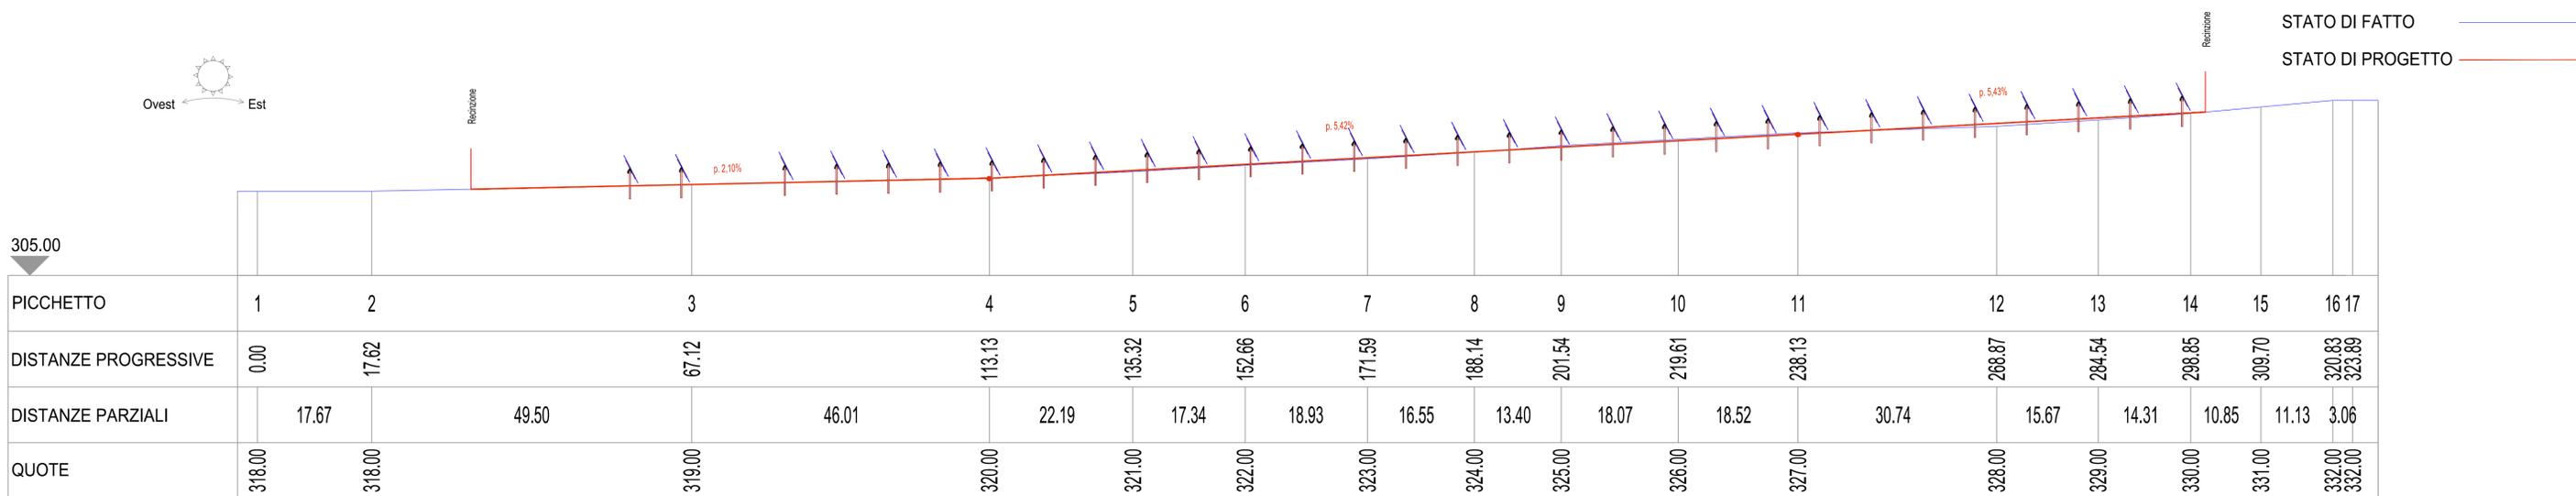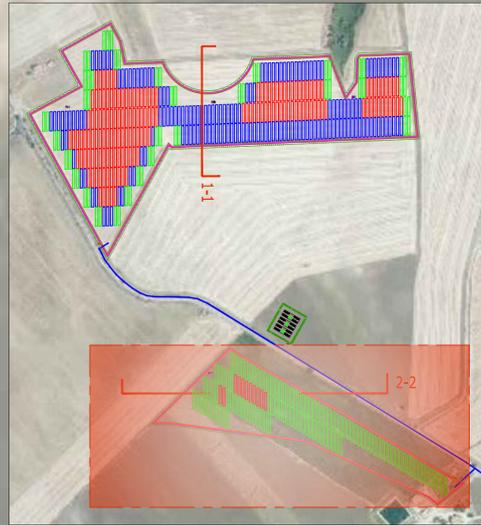

SEZIONE TECNICA LONGITUDINALE DELL' IMPIANTO 2-2 - SCALA 1:500

TITOLO: Sezione dell'impianto		INGEGNERIA: MA	COSTRUTTORE: Powertis
PROGETTO: FORESTELLA CARRETTA		PROGETTO: FORESTELLA CARRETTA	FOGLIO N°:
Nome Doc: 2111496_A.12.b.2c.dwg	SCALA: VARIE	Formato: A1	Stato:
V_00	rev. 2021	Margiotta	Ernesto
VERSIONE	DATA	PROGETTATO	VERIFICATO
DESCRIZIONE: 2111496		CODICE DOCUMENTO: A.12.b.2c	
DESCRIZIONE: 2111496		NUMERO VERSIONE: V00	