Firmato digitalmente da
Pablo Miguel Otin Pintado
C = IT
CN = Pablo Miguel Otin Pintado
C = IT

CAMPO AGRIVOLTAICO scala 1:2000

SEZIONE SU VIABILITA' INTERNA scala 1:100

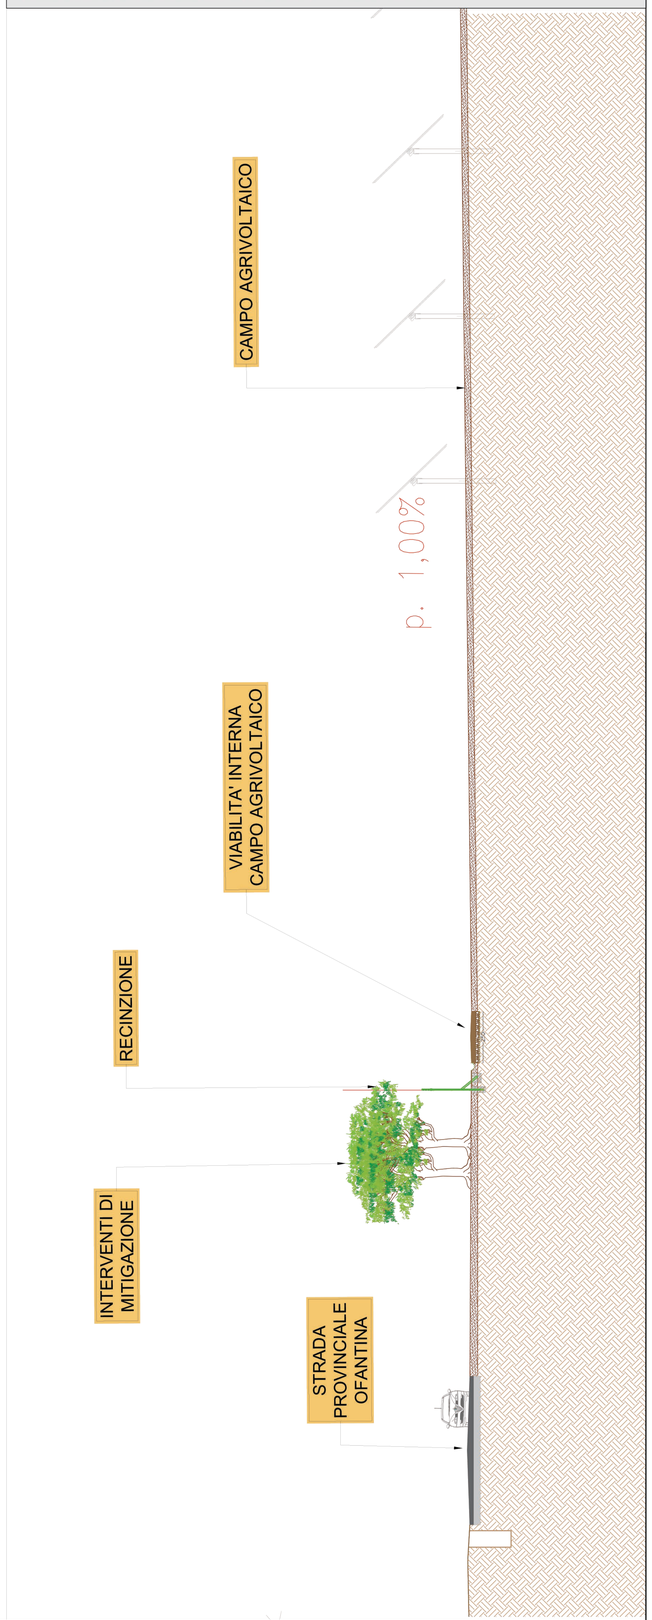

N.	GG	MM	AAAA	Redatto	Verificato	Approvato	Progetto Definitivo
VERSIONE	DATA	PROGETTISTA	DISEGNATORE	VERIFICATORE	APPROVATORE		DESCRIZIONE

TITOLO: Sezione trasversale viabilità interna

INGEGNERIA: MA

COSTRUTTORE: Powertis

PROGETTO: FORESTELLA CARRETTA

Nome Doc.: 21IT1496_A.12.b.4.dwg | SCALA: varie | FORMATO: A0+ | Stato: Esecutivo | CODICE N°:

CODICE DOCUMENTO: 21IT1496 | CODICE PROGETTO | NOME DEL DISEGNO: A.12.b.4 | NUMERO VERSIONE: V00