SCHEMA ELETTRICO DELL' IMPIANTO

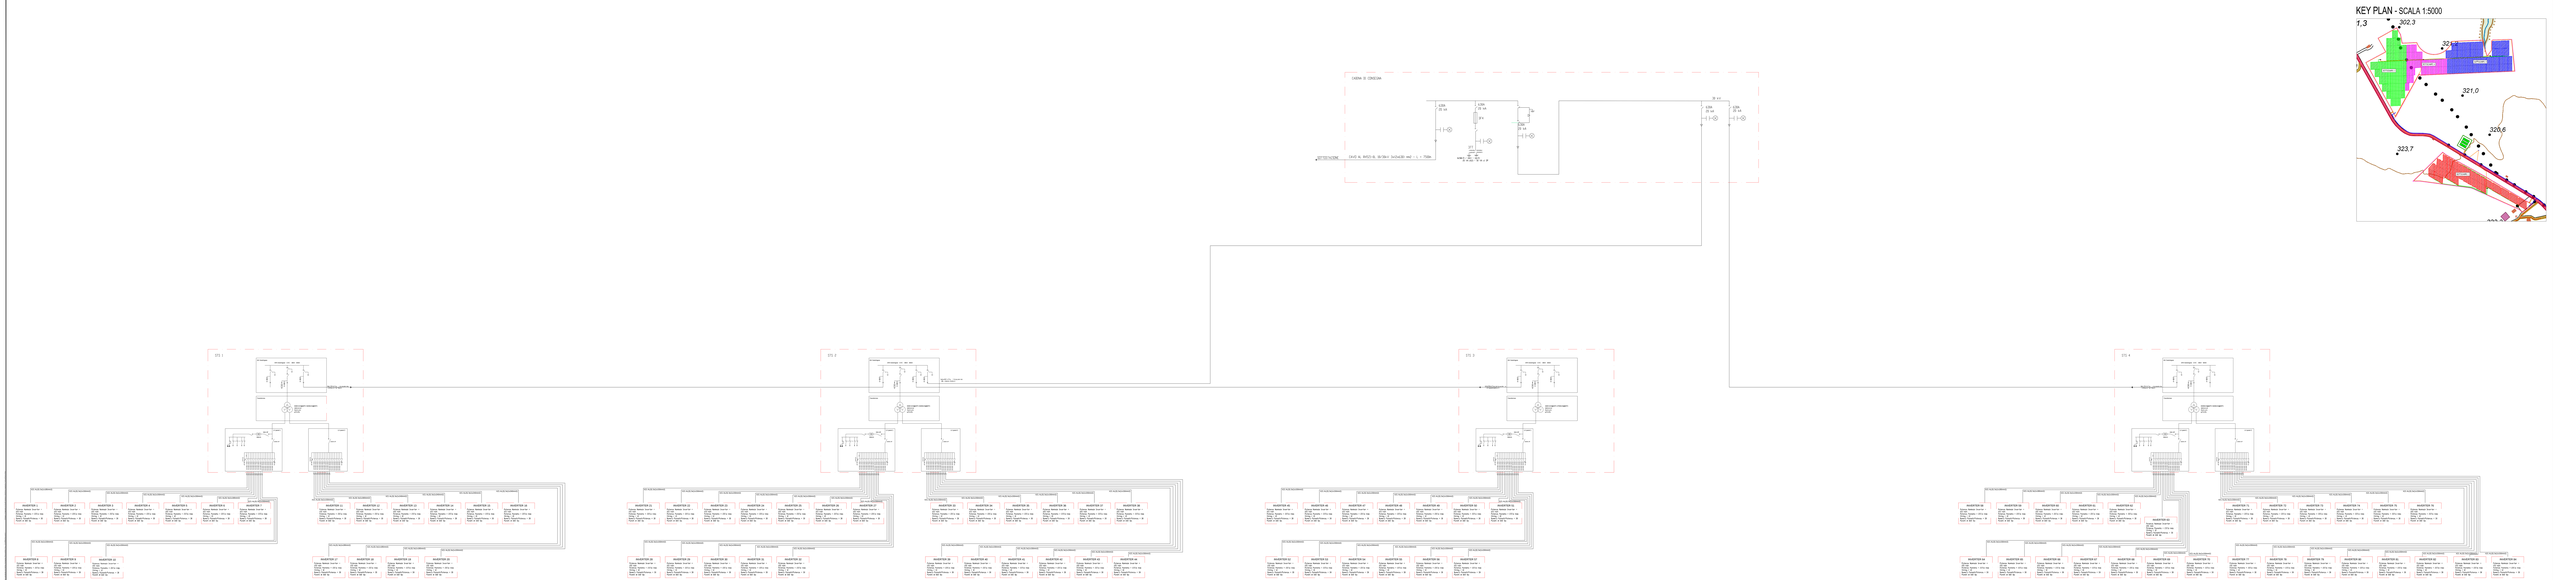
KEY PLAN - SCALA 1:5000
1,3
302,3
321,0
320,6
323,7
CABINA DI CONSEGNA
DISTRIBUZIONE
DV45 AL INVEST.DI SERBAI 3x35x400 mm2 - L = 750m
QDN
QDN
QDP
QDP
QDP