




SCHEMA DISPOSIZIONE PANNELLI - SCALA 1:50

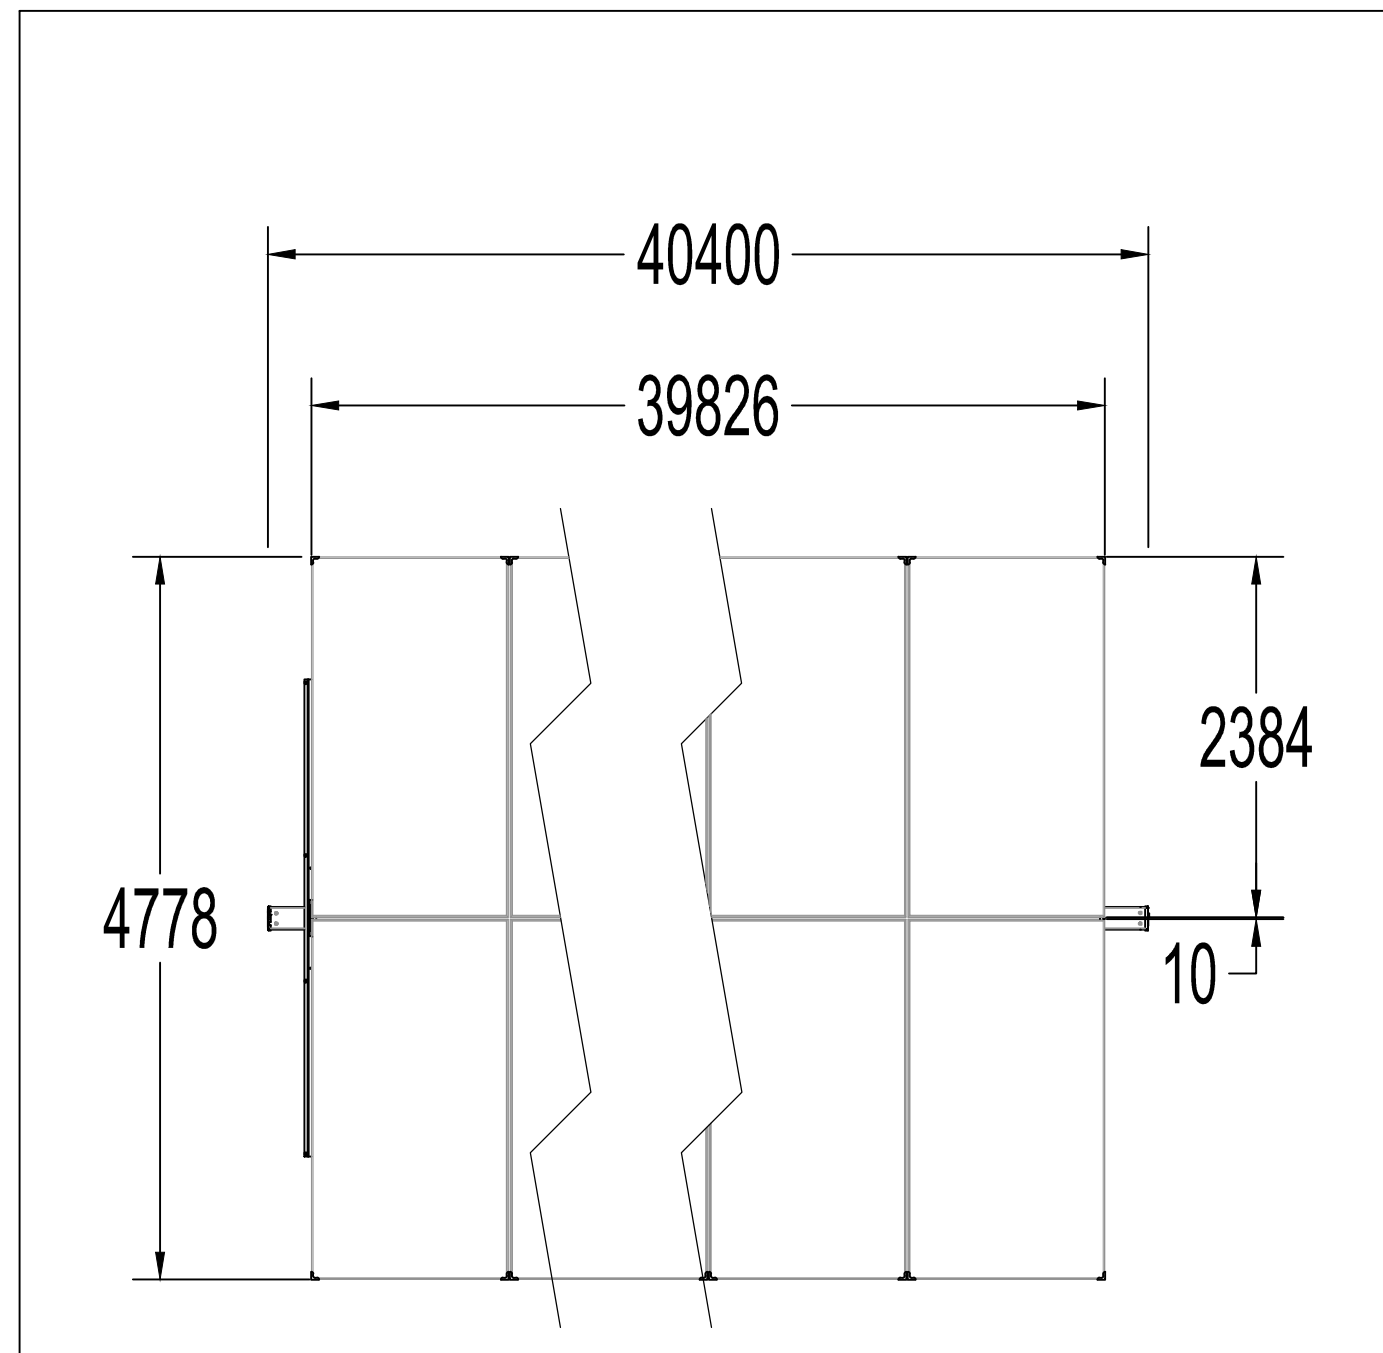


MODULO TIPO - SCALA 1:20

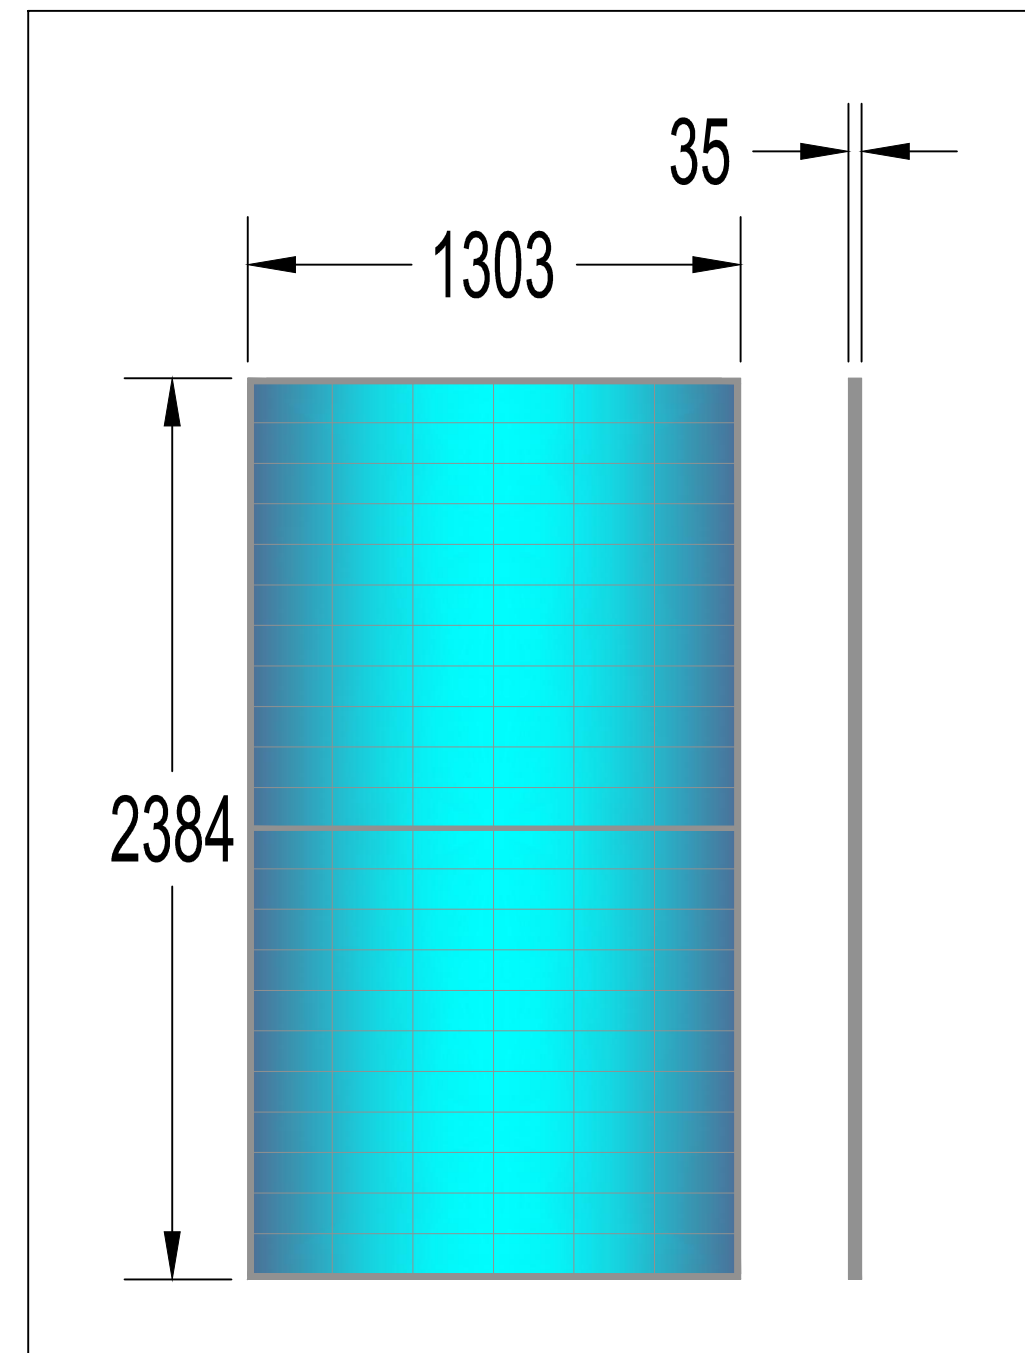


DETTAGLIO PIANTA STRUTTURA - SCALA 1:100

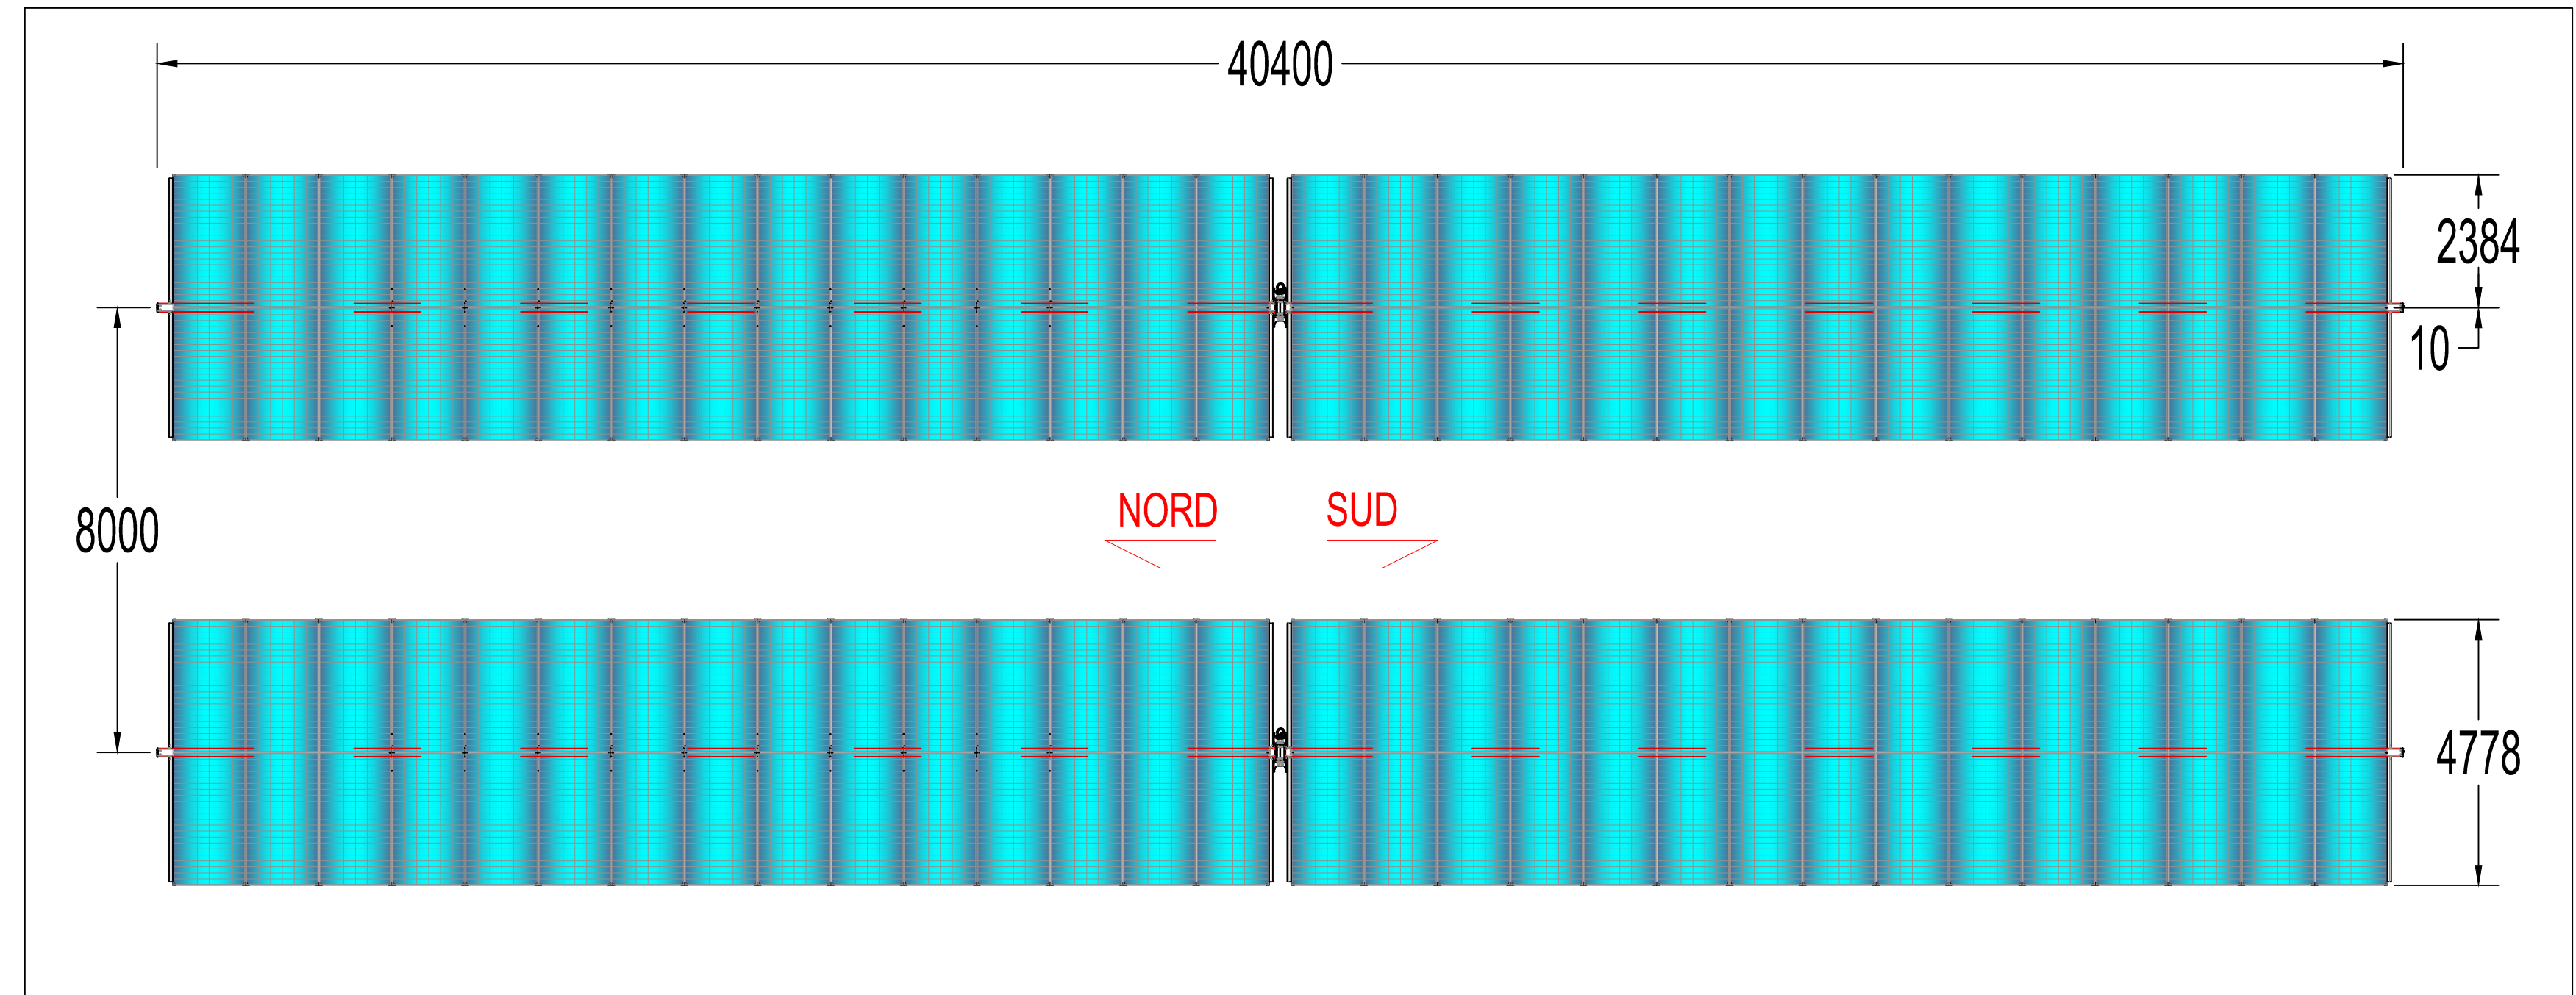


DETTAGLIO SEZIONE PANNELLO - SCALA 1:20

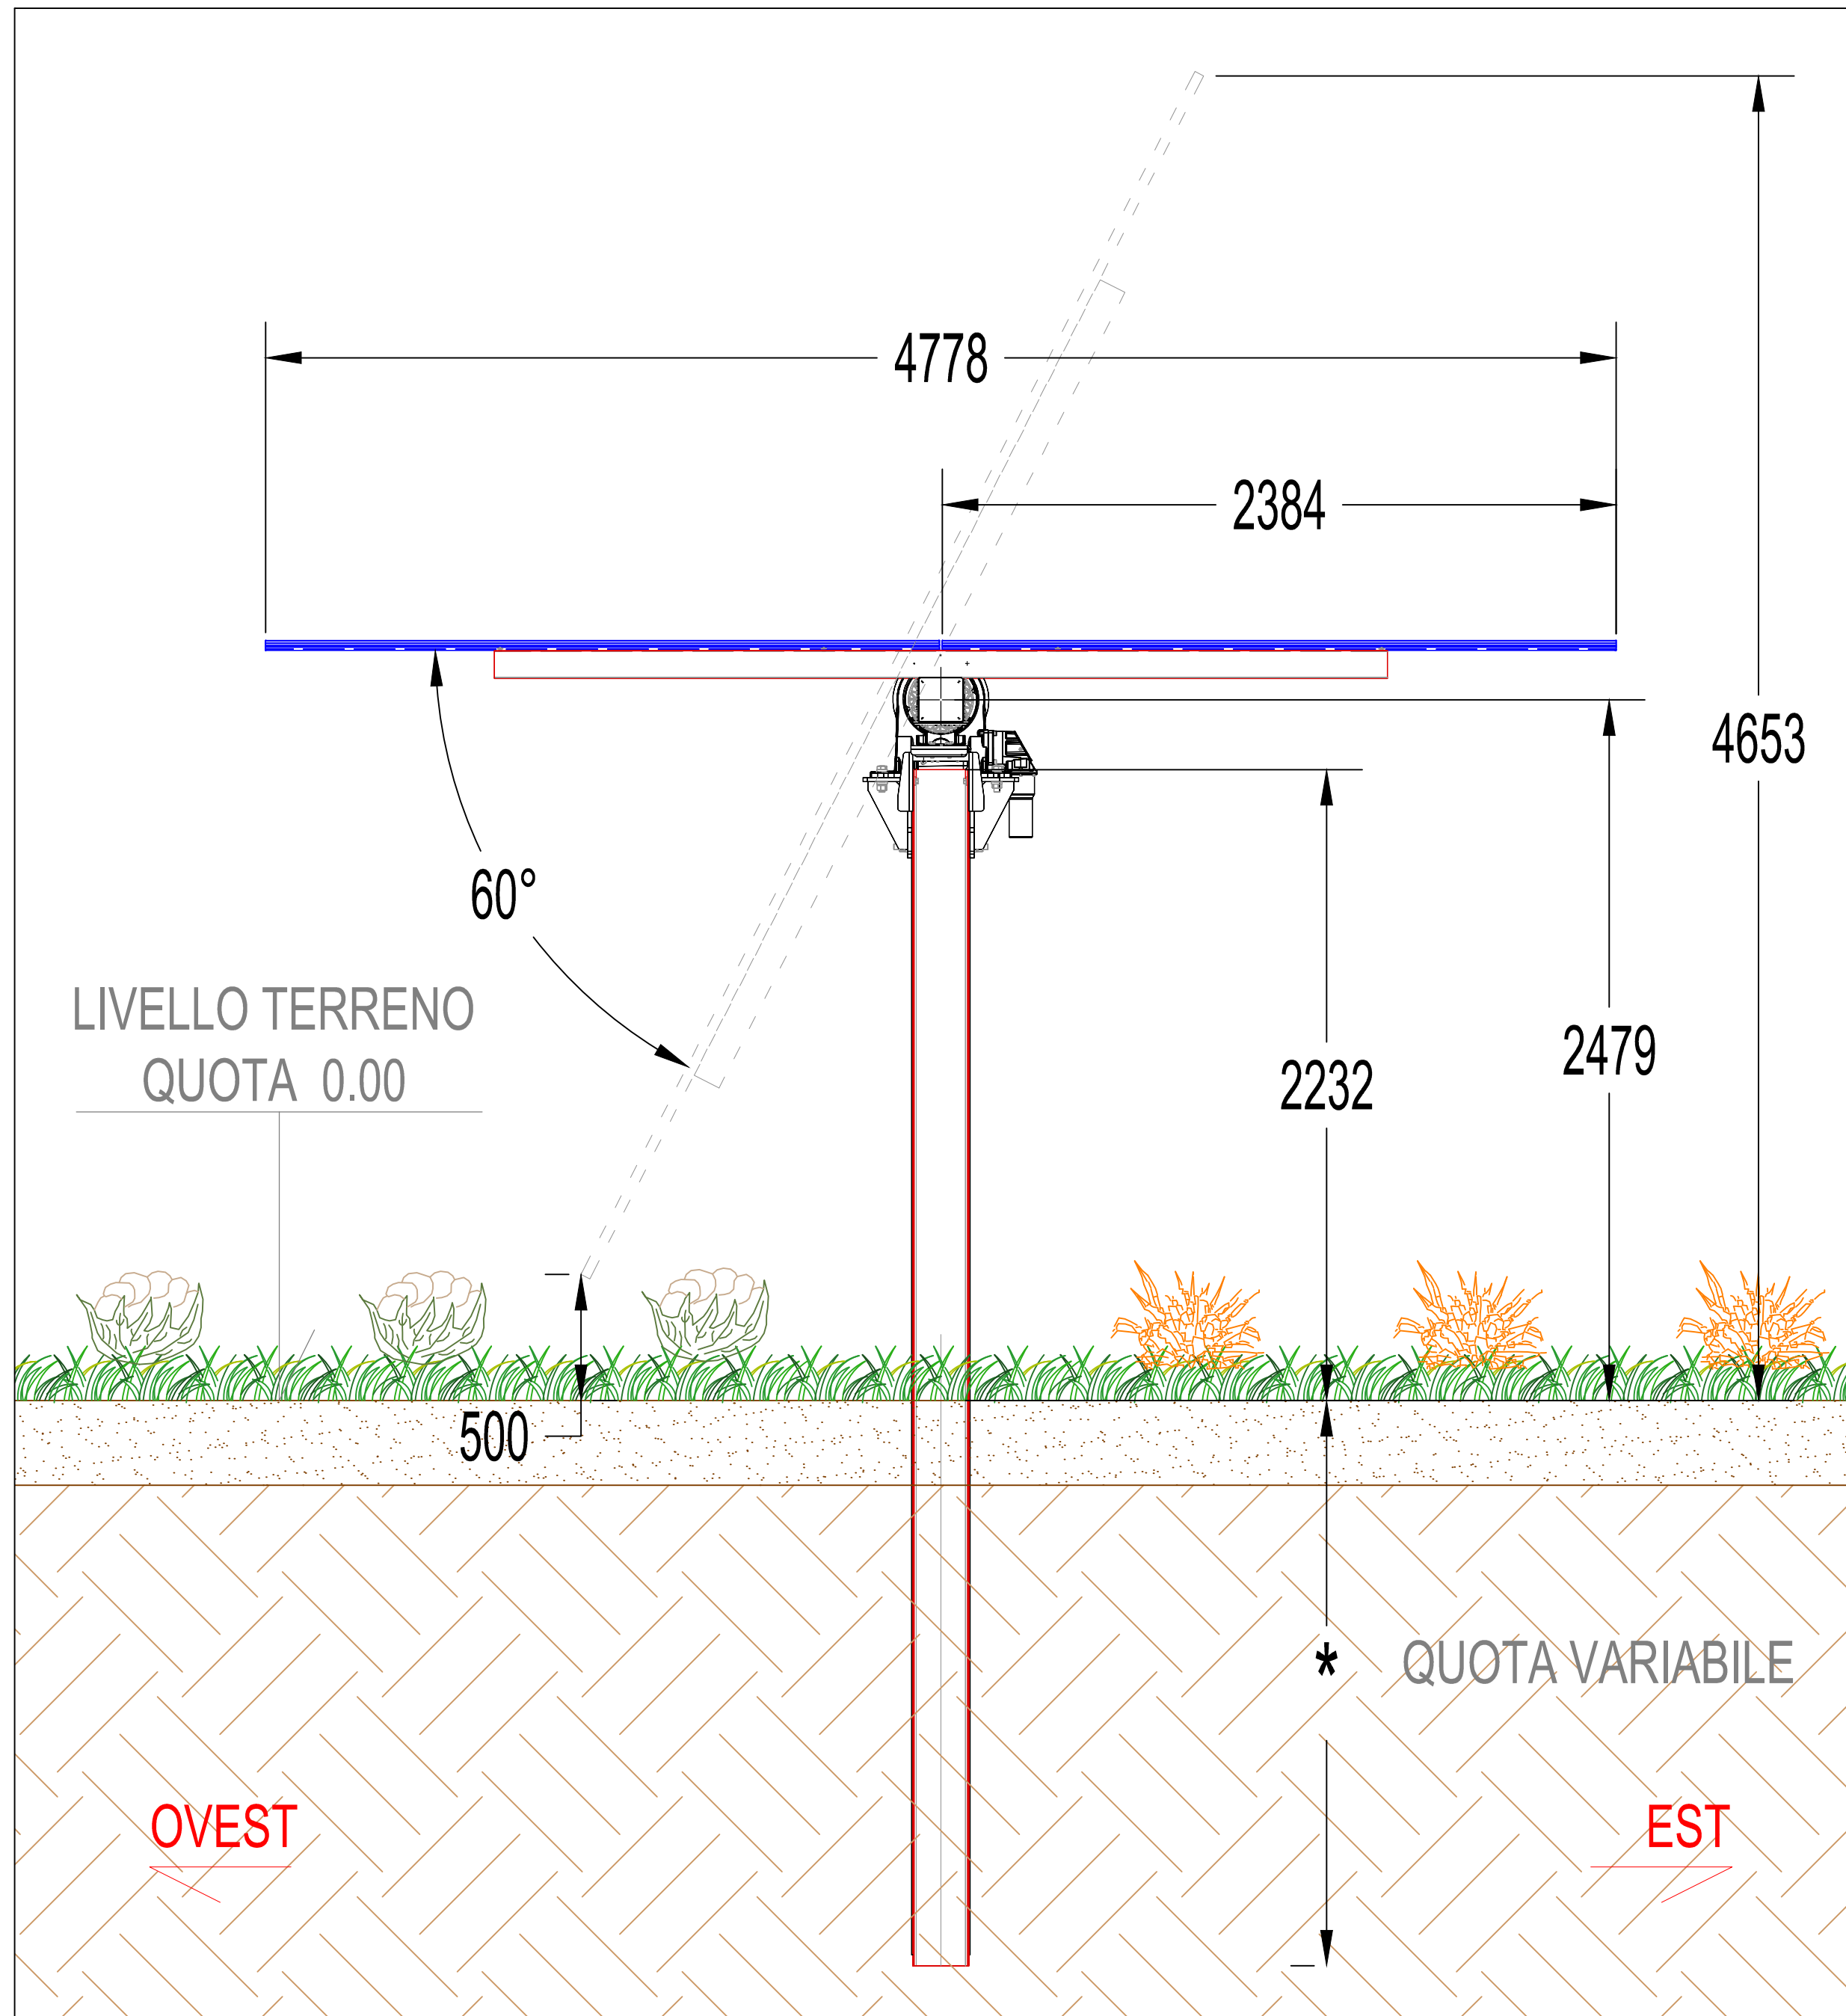

DETTAGLIO SEZIONE LONGITUDINALE STRUTTURA - SCALA 1:100

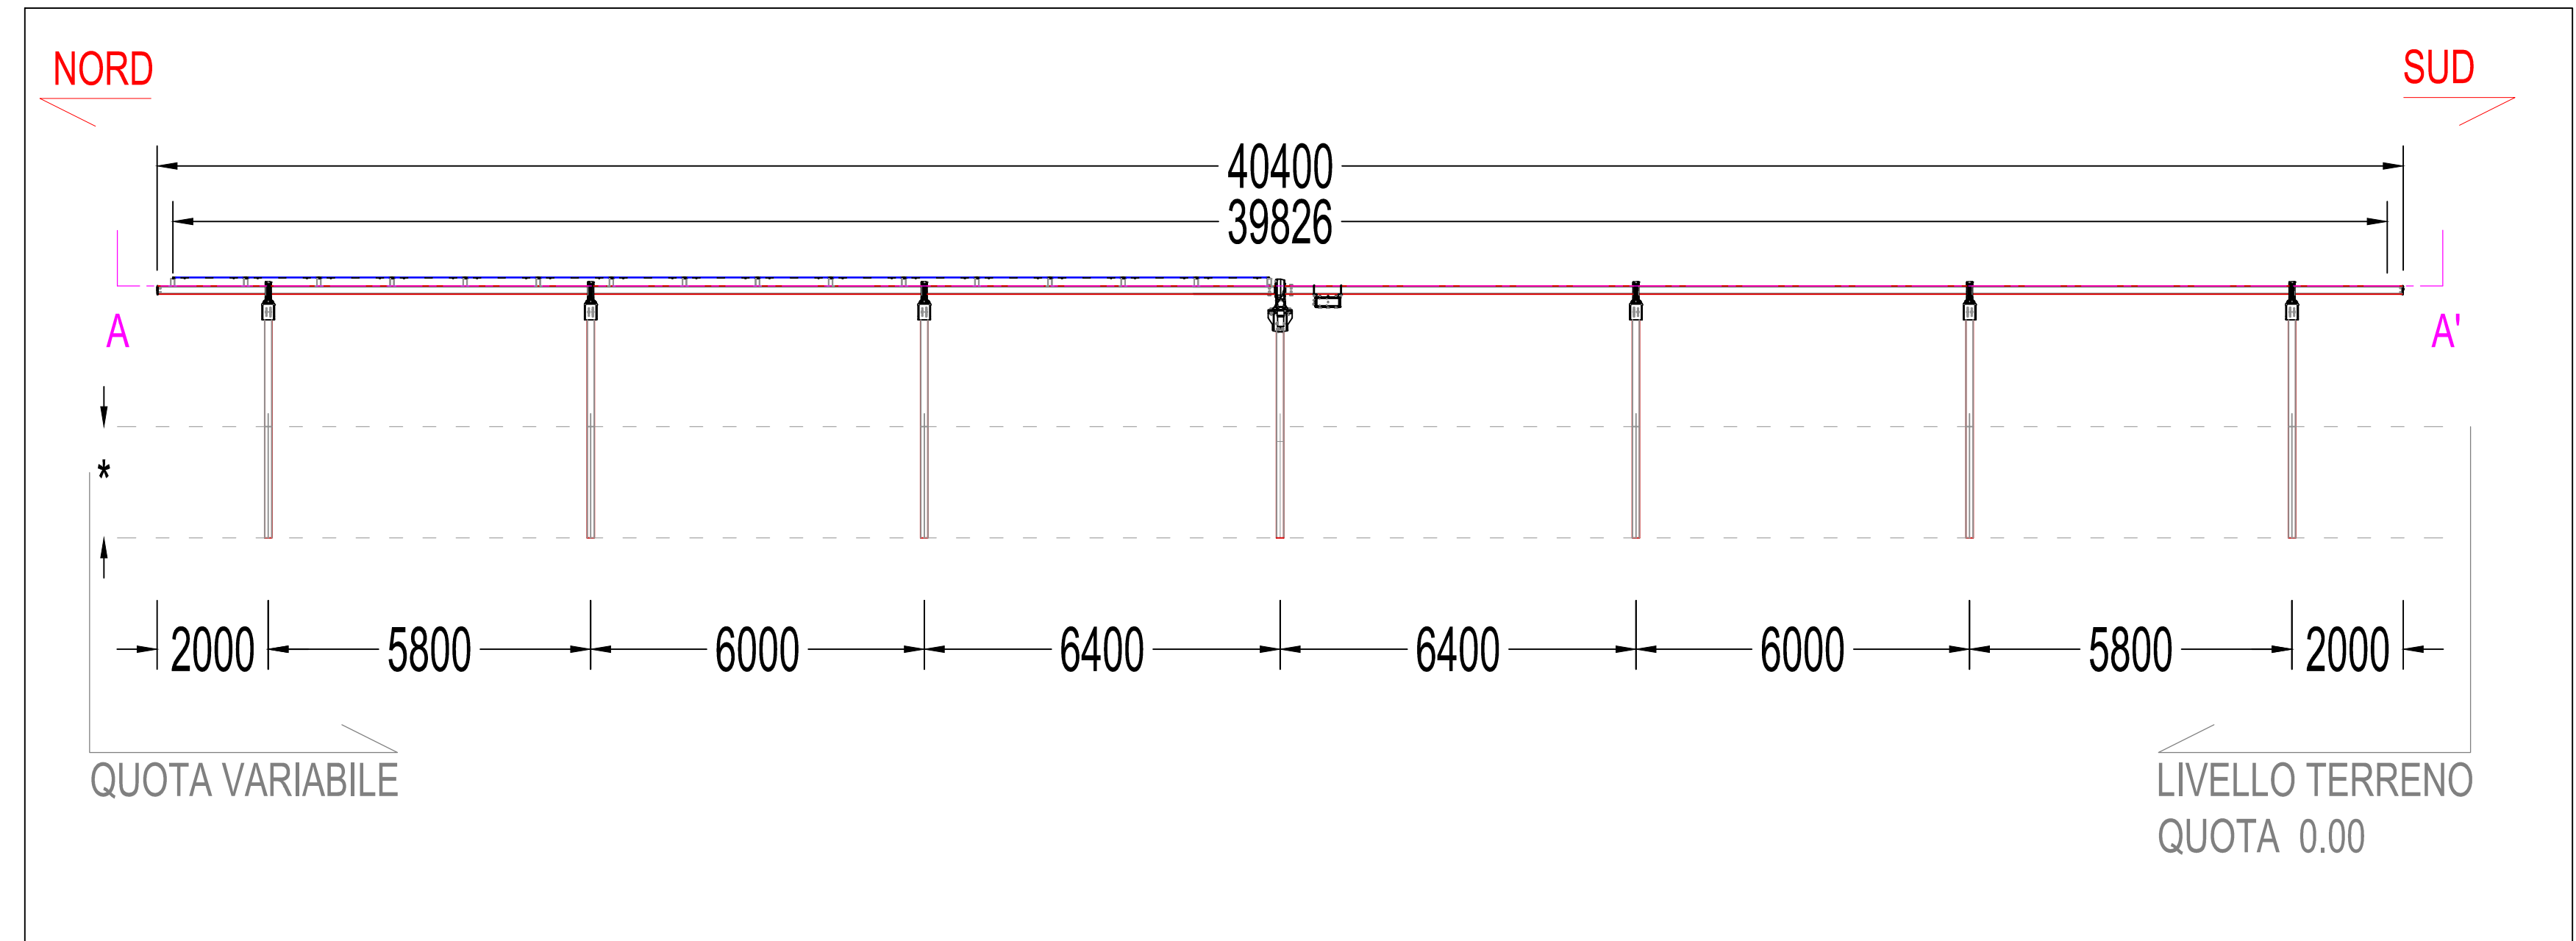

SEZIONE ORIZZONTALE STRUTTURA AA' - SCALA 1:100

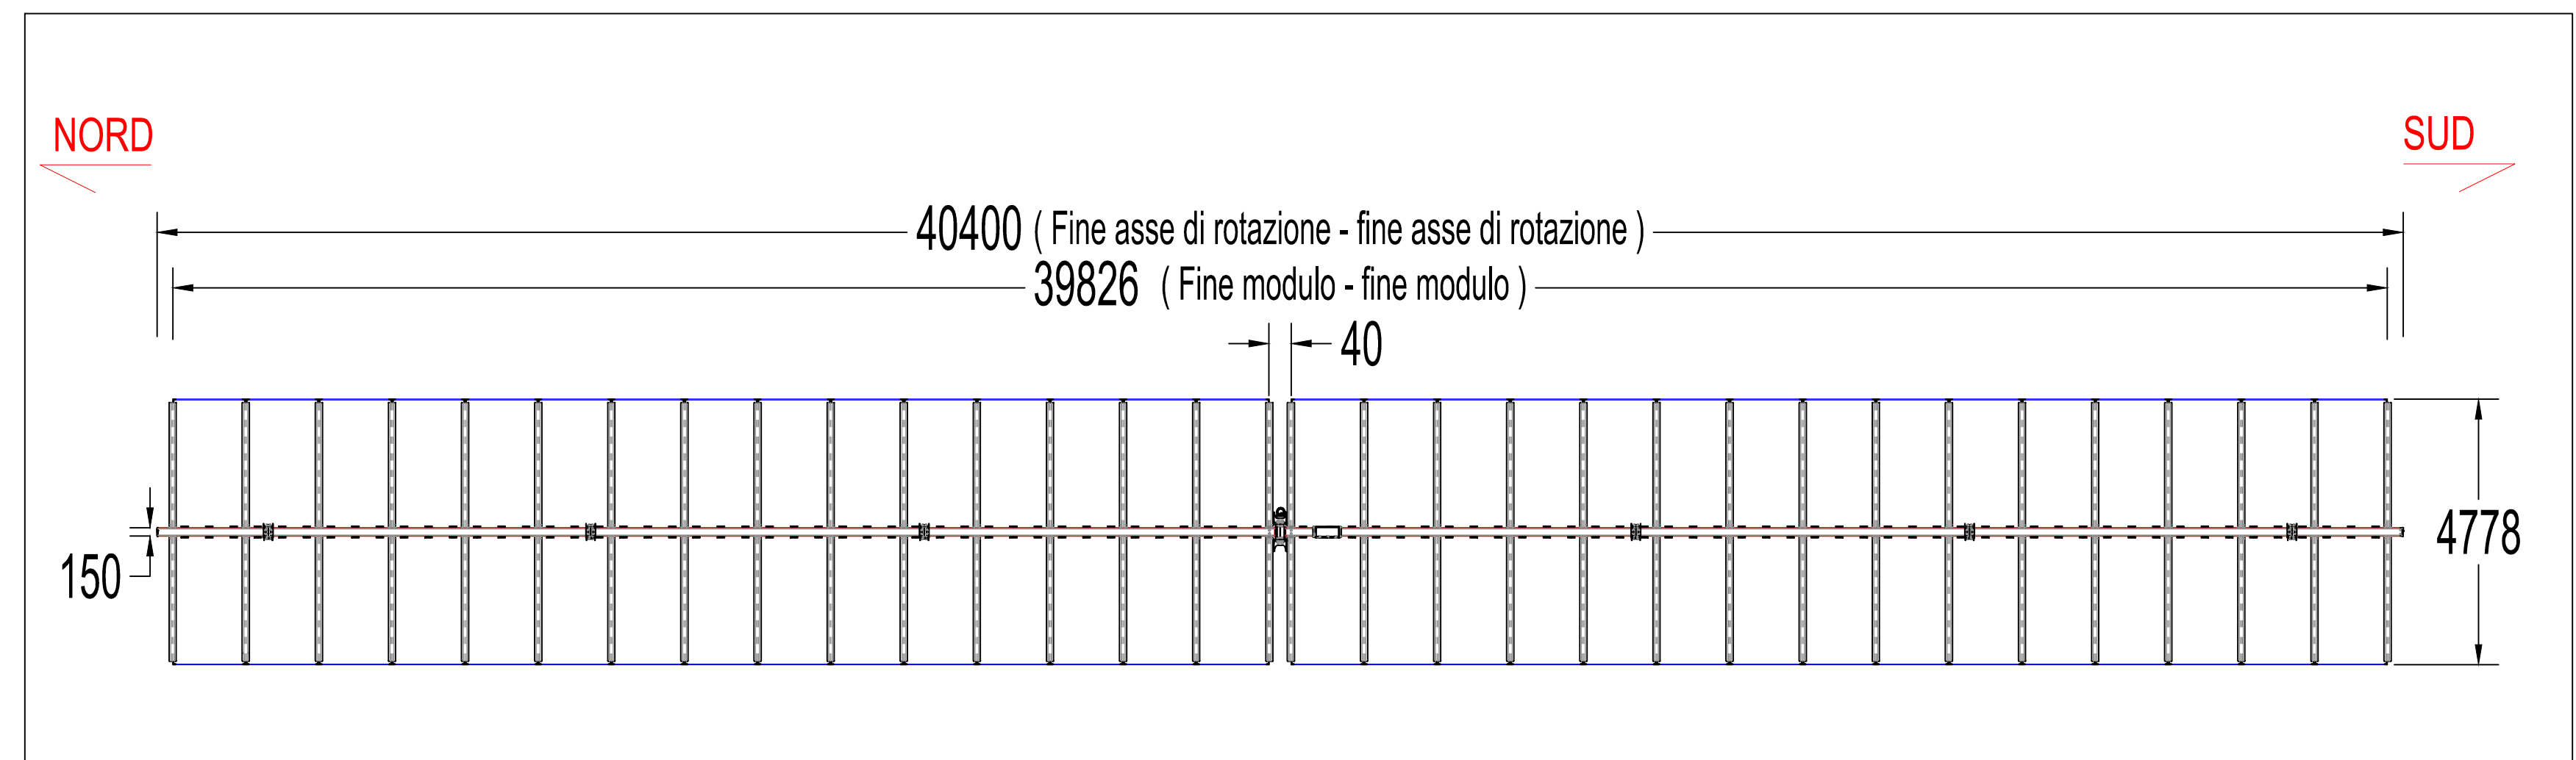

TITOLO: Disegni archtet. pannelli e partic. sistemi di ancoraggio				INGEGNERIA: MA	COSTRUTTORE: Powertis
Nome Doc.: 2111496_A.12.b.9.dwg				SCALA: VARIE	PROGETTO: FORESTELLA CARRETTA
VERSIONE: V_00				DATA: 05/2021	PROGETTATO: Margiotta
DATA: 05/2021				DISEGNATO: Margiotta	VERIFICATO: Margiotta
DATA: 05/2021				APPROVATO: Margiotta	STATO:
DESCRIZIONE:				CODICE PROGETTO:	CODICE DOCUMENTO:
DESCRIZIONE:				CODICE PROGETTO:	NOME DEL DISEGNO:
DESCRIZIONE:				CODICE PROGETTO:	NUMERO VERSIONE:
DESCRIZIONE:				CODICE PROGETTO:	NUMERO VERSIONE: