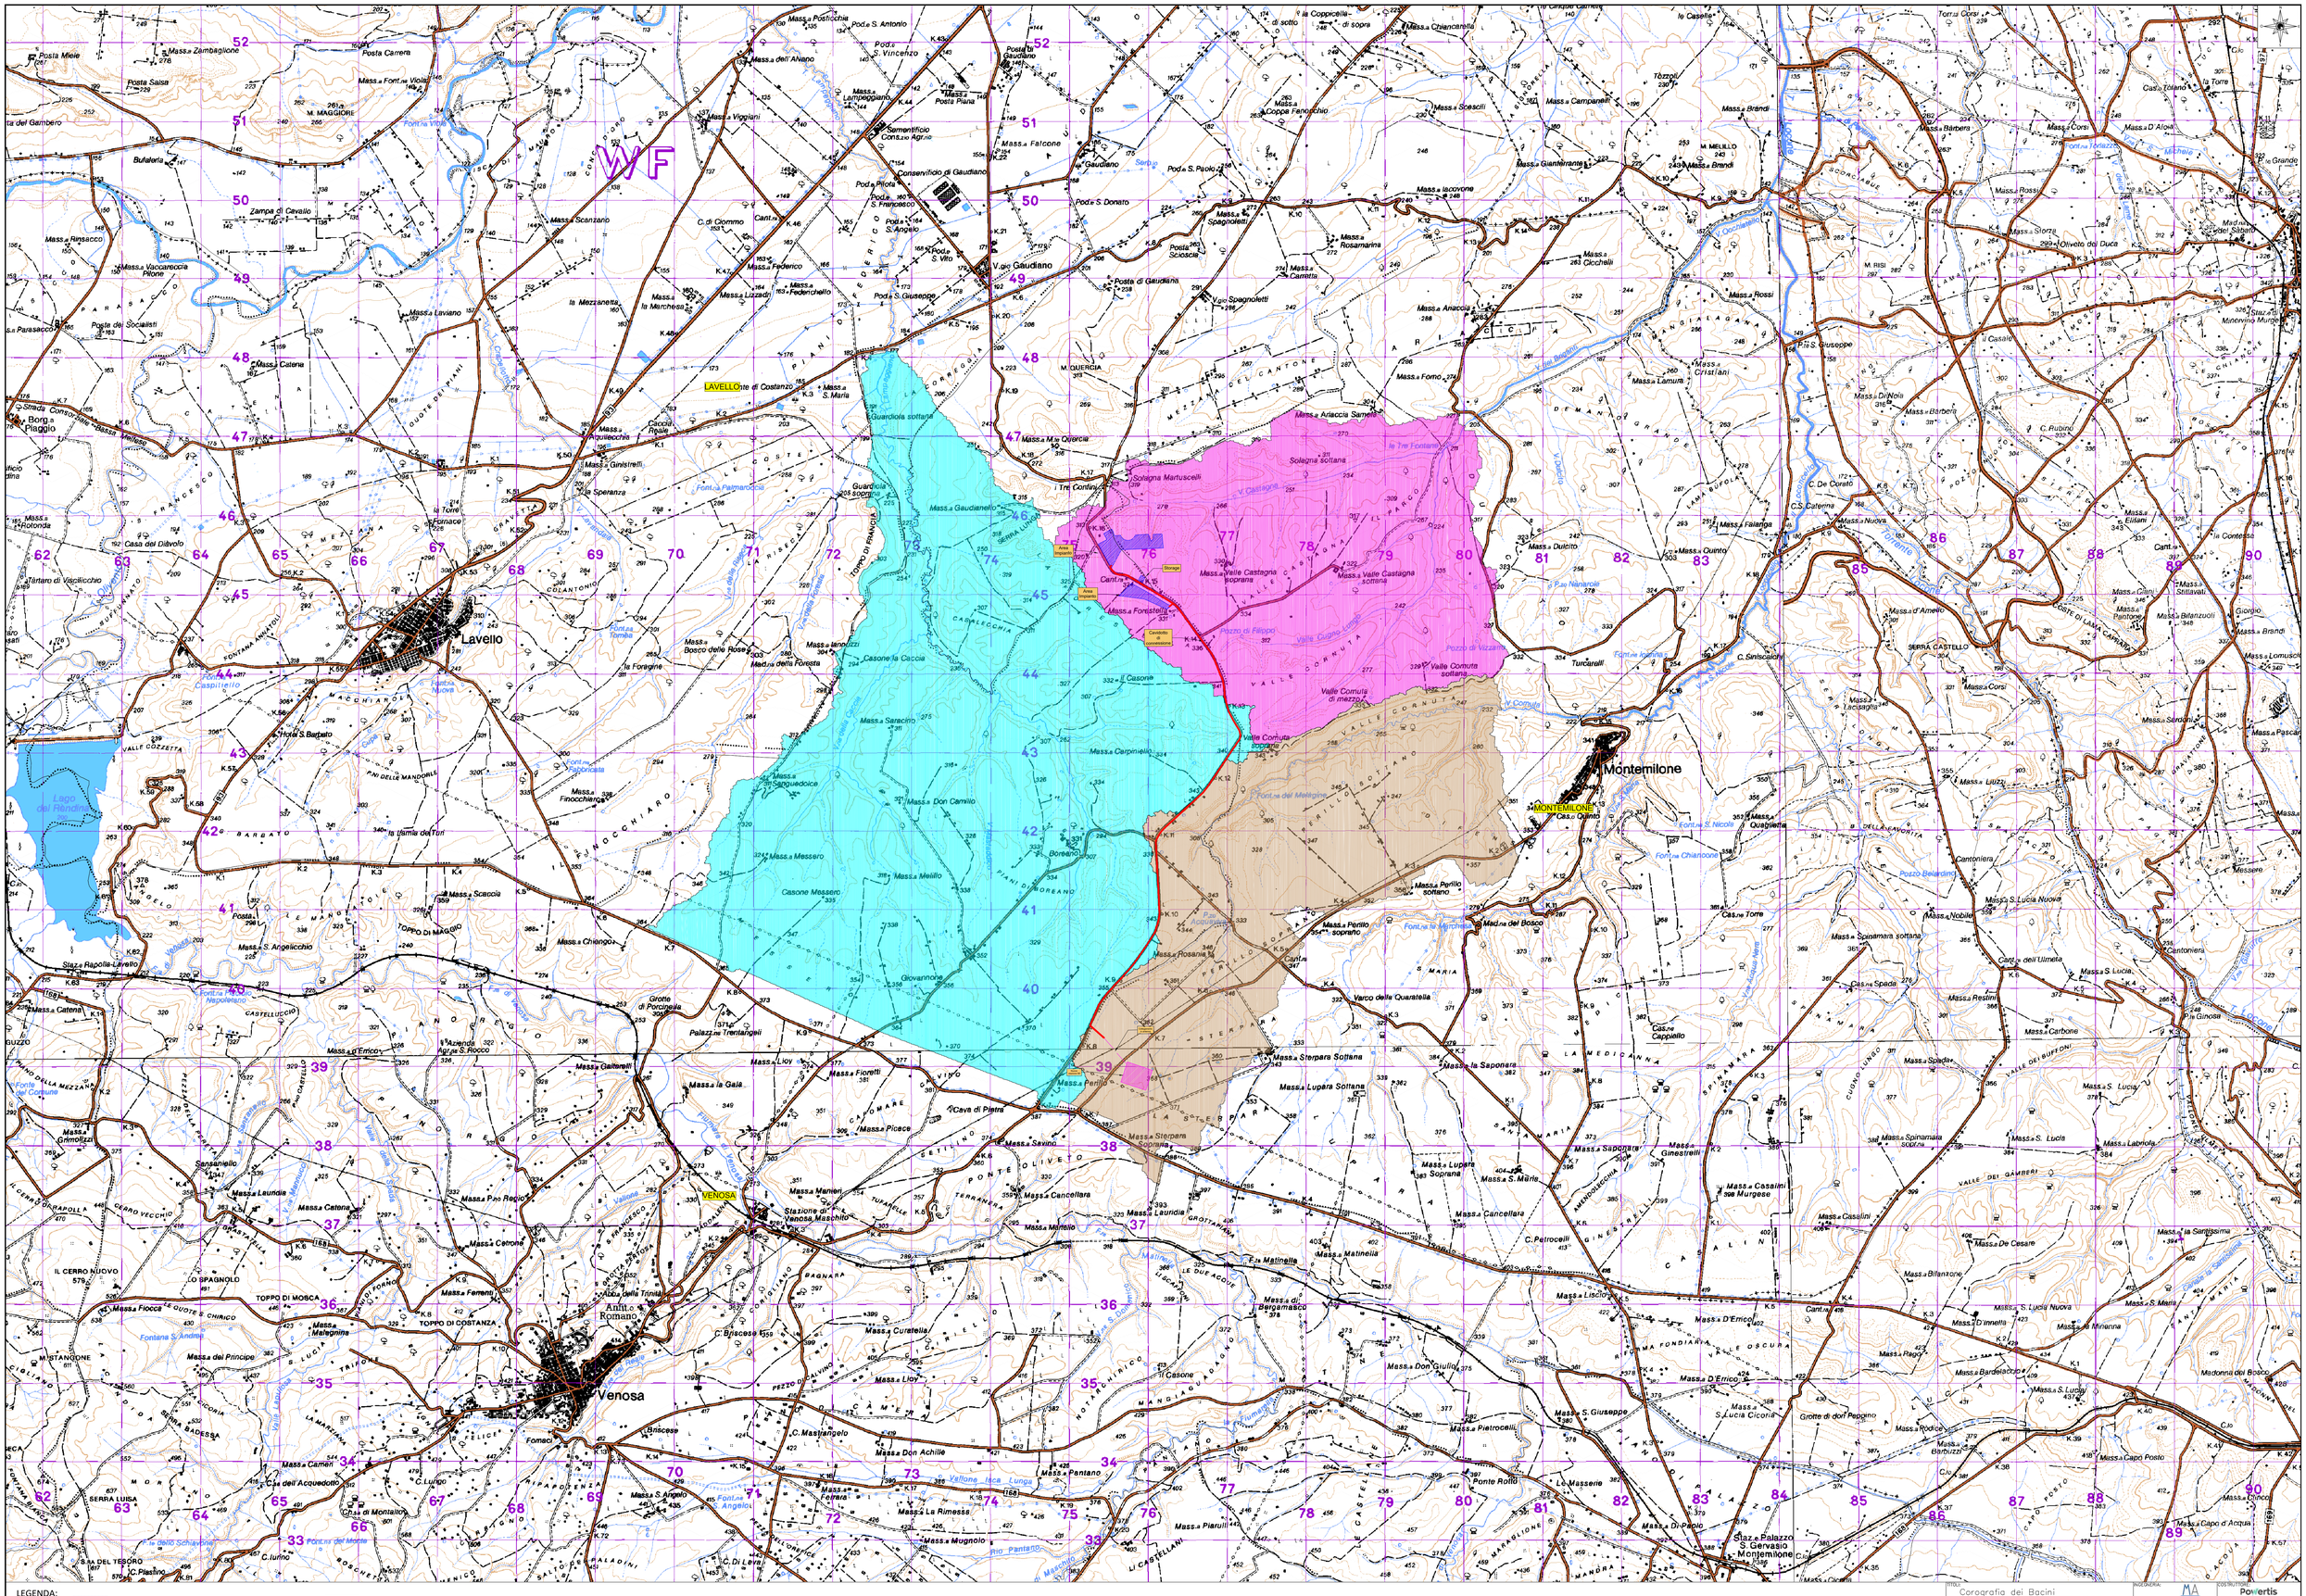
Lavello
Montemilone
Venosa
Ardito Romano
LAVELLO
MONTEMILONE
VENOSA
Area Impianto
Cavidotto
Stazione SE RTN
Collegamento in antenna
Confini Comunali
Bacini Idrografici
Torrente Lampeggiano
Valle Castagna
Valle Cornuta
Corografia dei Bacini
PROGETTO FORESTELLA CARRETTA
Nome Dwg 21IT496-A.13.6.4.12
SCALA: 1:25000
FORMATO: A0
FOGLIO N°:
CODICE PROGETTO
NOME DEL DISEGNO
NUMERO VERSIONE
21IT496
A.13.6.4.12
V00