Firmato digitalmente da
GIANLUCA CALACE
CN = CALACE GIANLUCA
O = Ordine degli Ingegneri della Provincia di Padova
C = IT

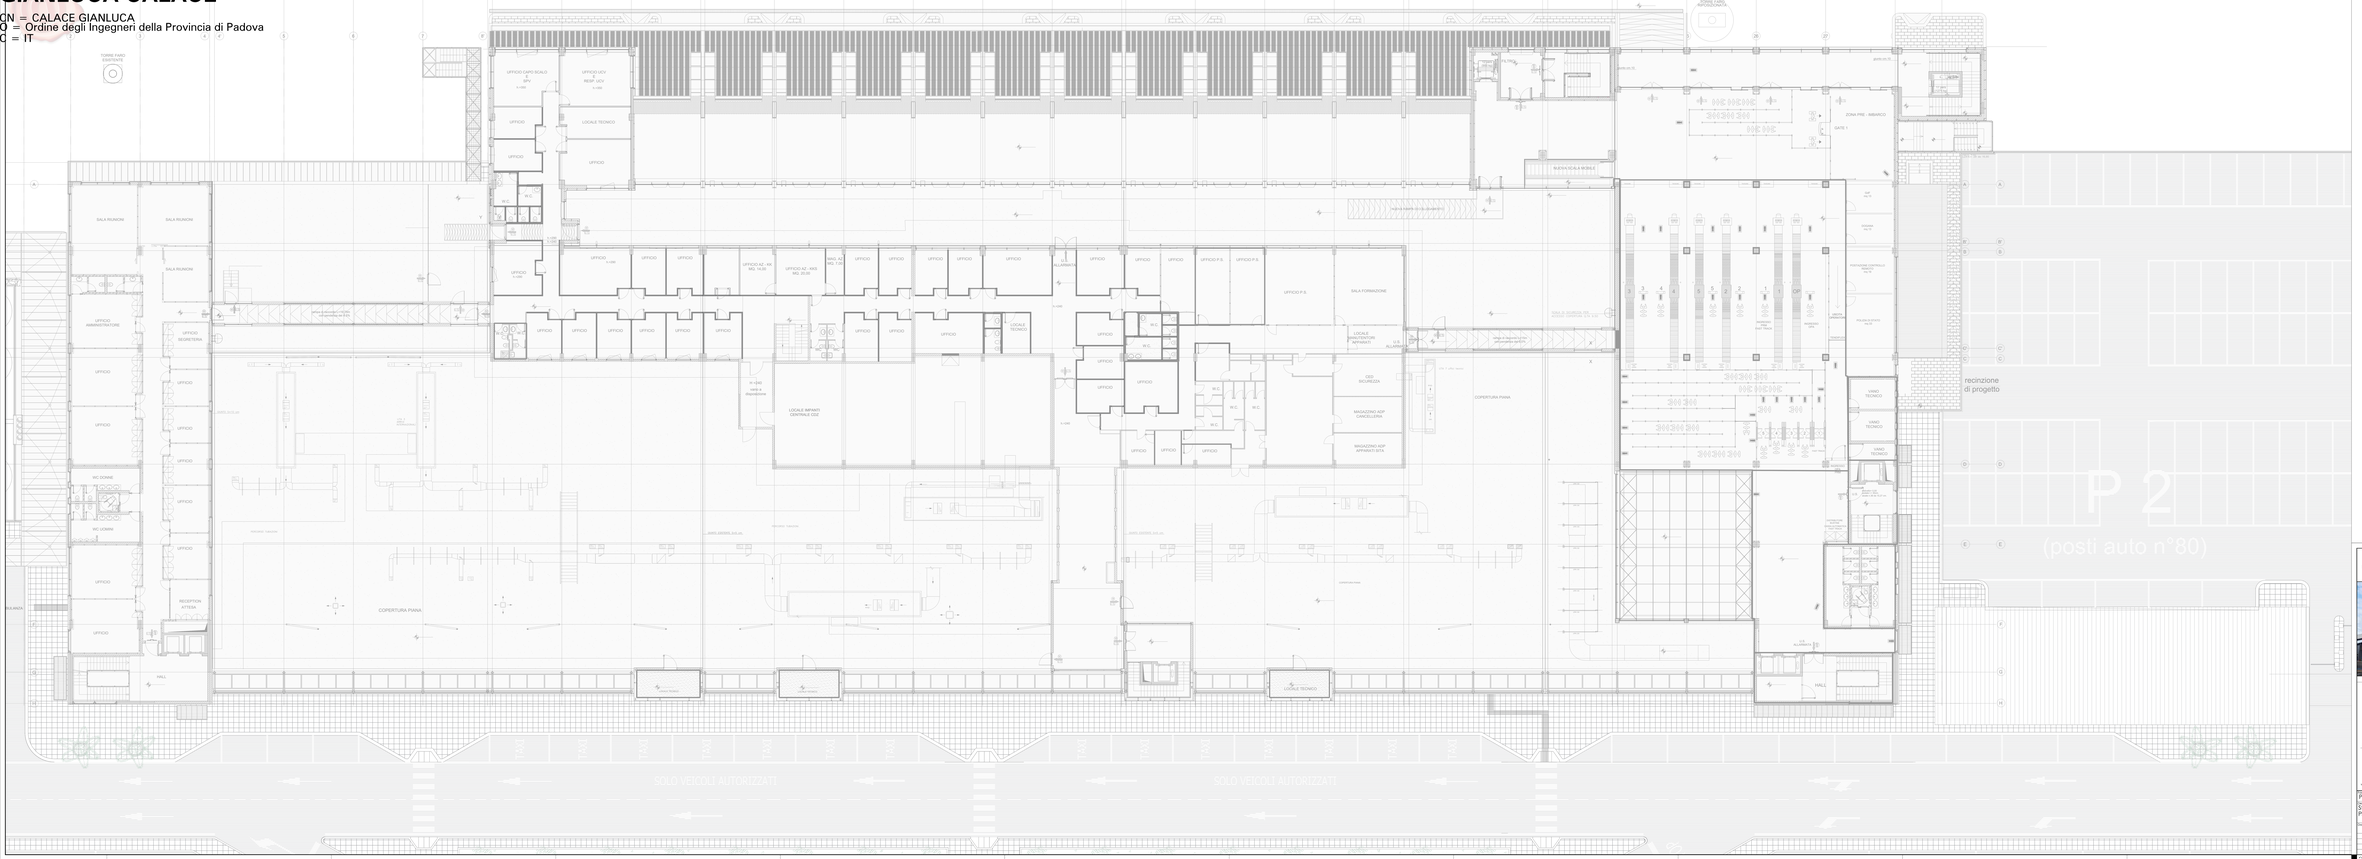

AEROPORTI DI PUGLIA S.P.A.
Progettazione definitiva ed esecutiva e Coordinamento della Sicurezza in fase di progettazione nell'ambito degli Interventi di "Adeguamento del sistema di smistamento bagagli degli viaggiatori di Bari e Brindisi"
AEROPORTO DI BRINDISI

GRUPPO DI PROGETTAZIONE

STEAM
STEAM Società Cooperativa
Via Cesare Battisti, 53
35122 Padova
Tel. 049 8760911 - Fax 049 8760912
www.steam.it
info@steam.it
pec: steam@pec.steam.it

DIRETTORE TECNICO
ARCHITETTURA
IMPIANTI MECCANICI
IMPIANTI ELETTRICI
STRUTTURE E MARGHE
PREVENZIONE INCENDI
SICUREZZA
STRUTTURE E GEOTECNICA
GEOLOGIA

AD-ET
AD-ET SERVIZI INTEGRATI
Via Cesare Battisti, 53
35122 Padova
Tel. + 39 0 49 8760 911 - Fax 049 8760912
www.ad-et.it
info@ad-et.it
pec: ad-et@pec.ad-et.it

IMPIANTI MECCANICI

COMMITTENTE

AEROPORTI DI PUGLIA

Aeroporti di Puglia S.p.A.
aeroporto civile di Bari Palese
70128 BARI

DIRETTORE GENERALE
Arch. Marco Colonna

RESPONSABILE UNICO DEL PROCEDIMENTO
Ing. Giovanni Murgolo

PROGETTO DEFINITIVO

Stato di Fatto
Pianta livello primo

OPERE ARCHITETTONICHE
Codice elaborato

A.1.40

Data	Revisione		Rif. - Commessa	Scala
Settembre 2021	00		1182	1:100

Revisione	Data	Note	Redatto	Controllato	Approvato
00	Settembre 2021	Prima emissione	A.G.C.	G.M.	G.C.

Il presente è proprietà del progettista indicato