



SEZIONE BB'

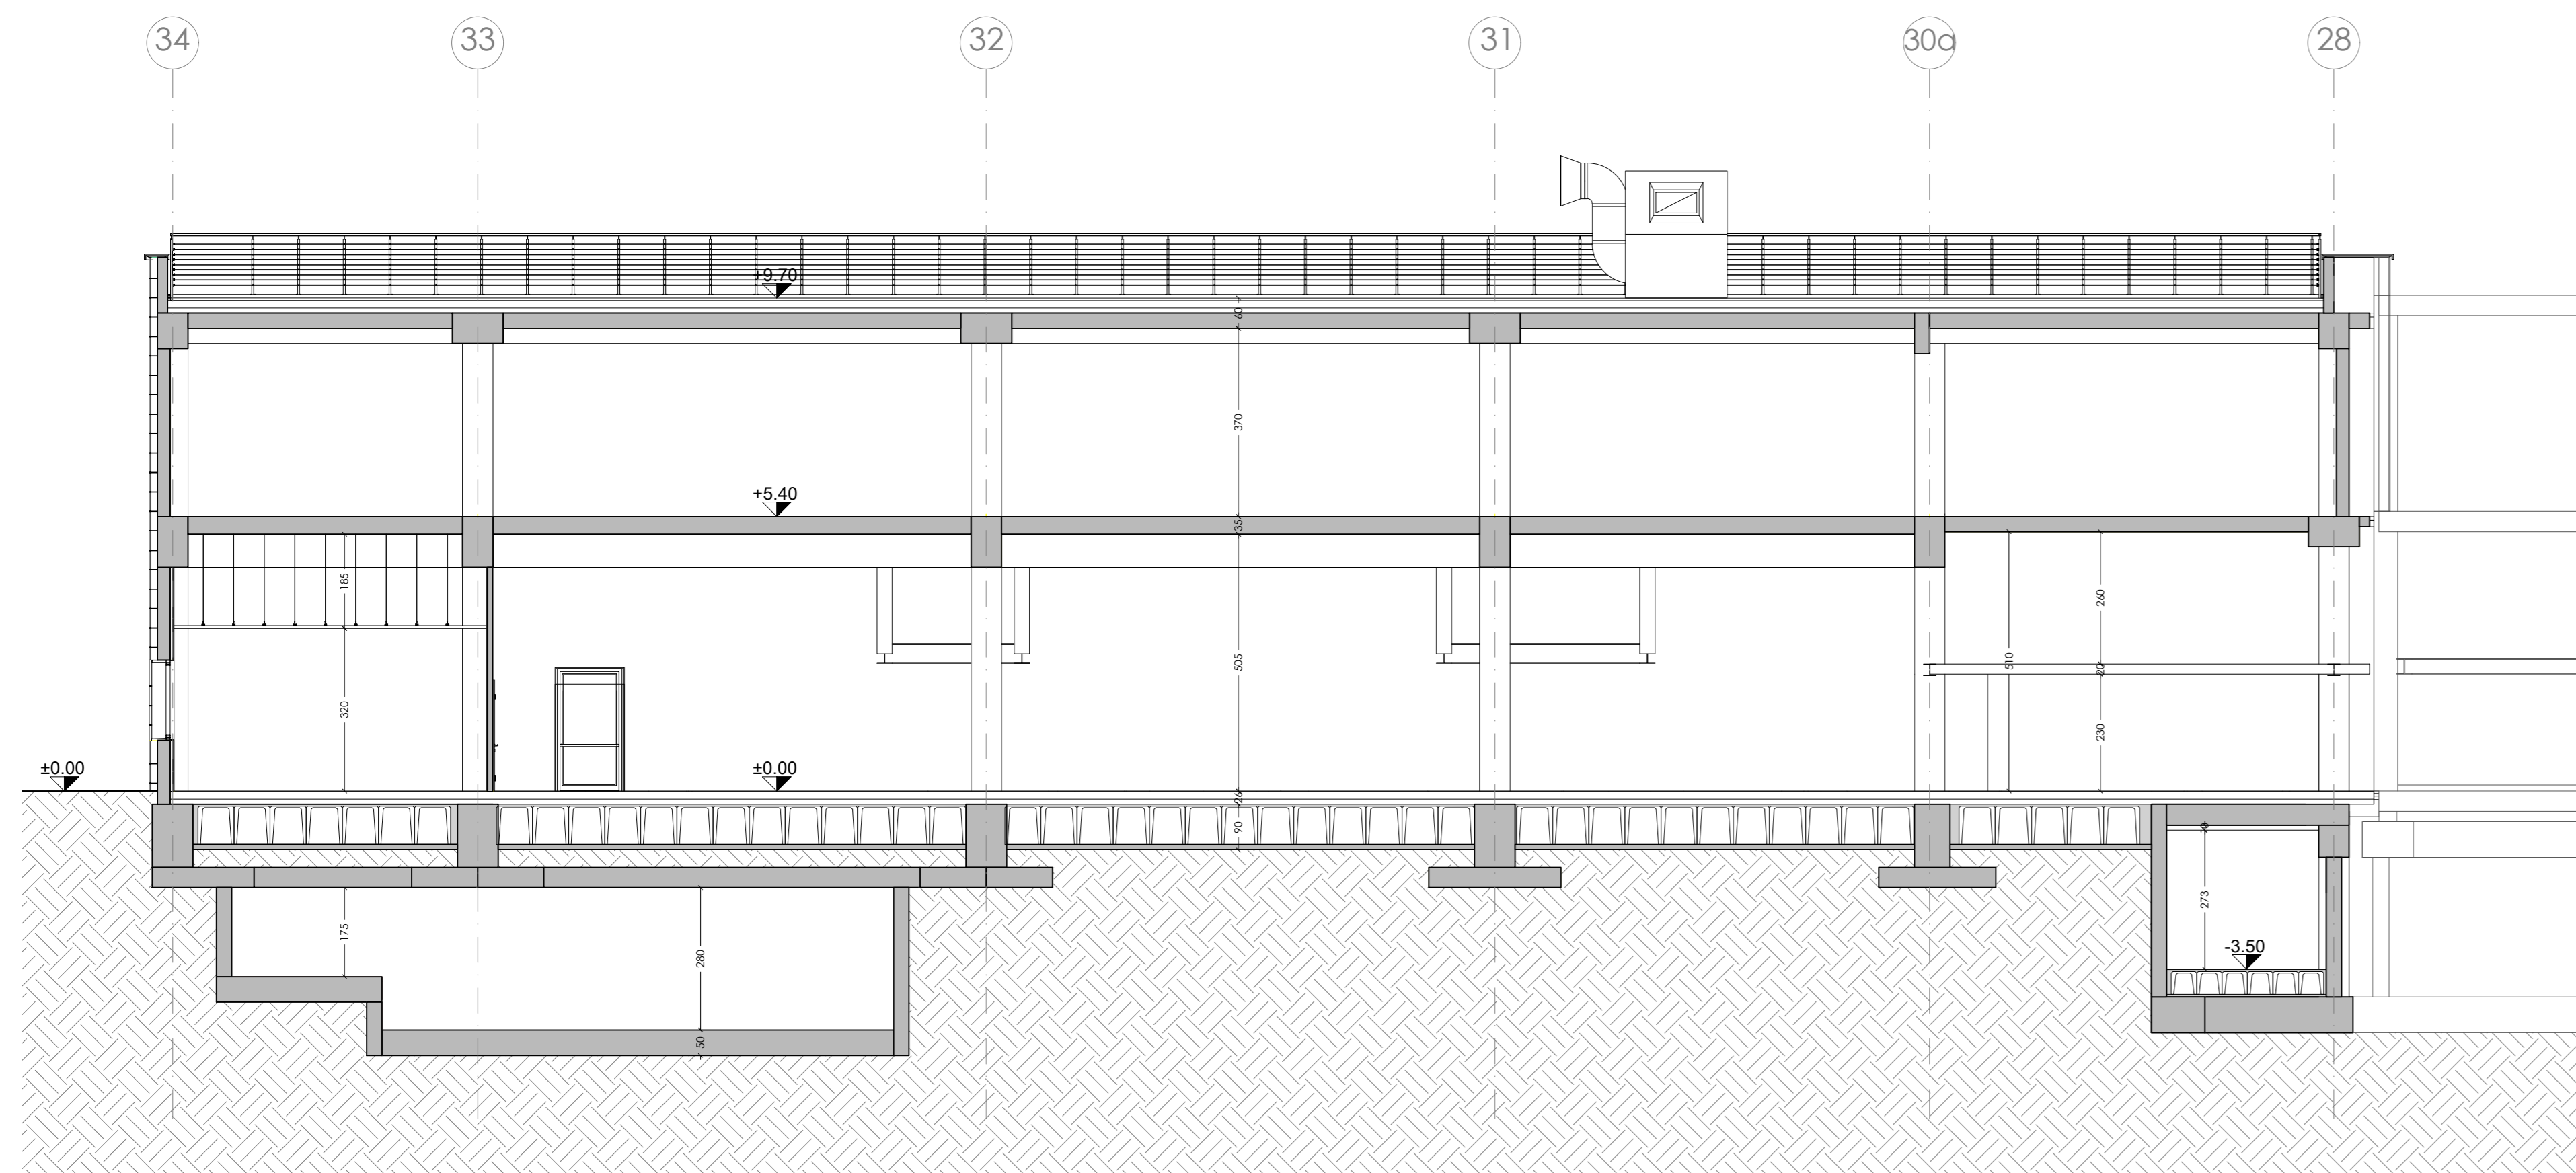

SEZIONE AA'

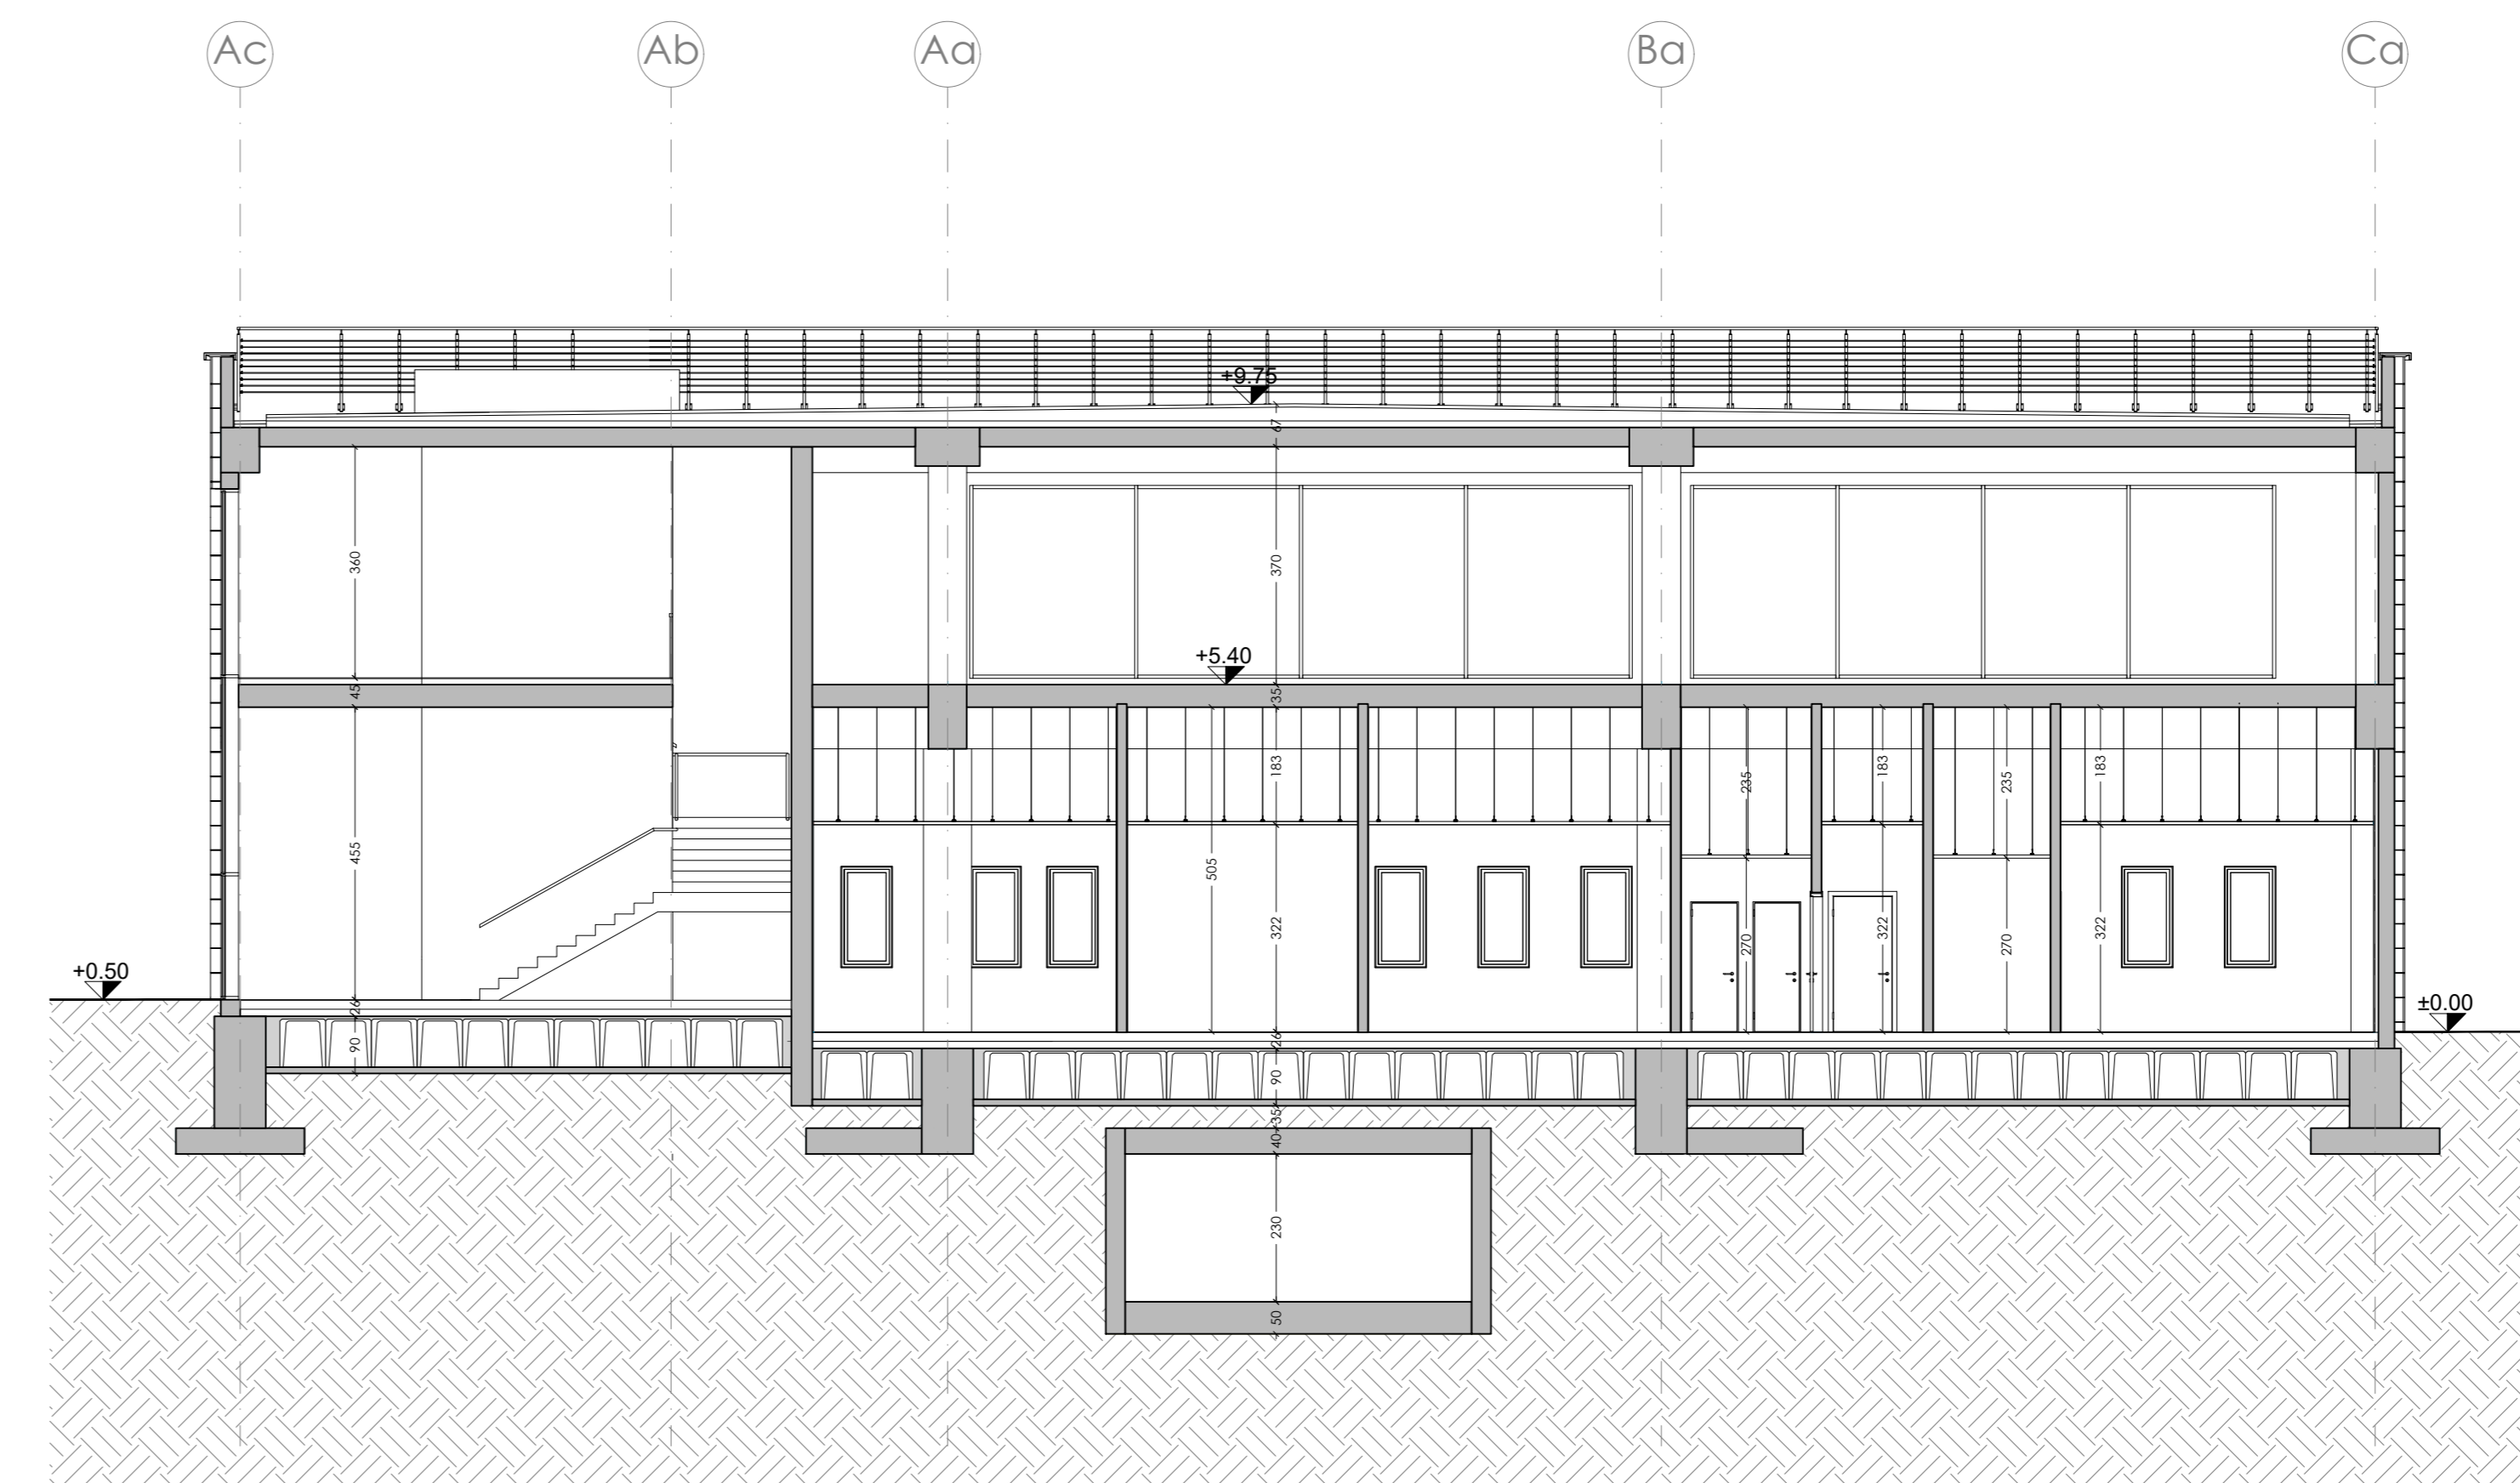

SEZIONE CC'



AEROPORTI DI PUGLIA S.P.A.
 Progettazione definitiva ed esecutiva e Coordinamento della Sicurezza in fase di progettazione nell'ambito degli Interventi di "Adeguamento del sistema di smistamento bagagli degli aeroporti di Bari e Brindisi"
AEROPORTO DI BRINDISI



GRUPPO DI PROGETTAZIONE	CAPOGRUPPO	COMMITTENTE
 Via Venezia n° 29-31 - 35131 PADOVA Via Orfeo Massimo, 130 - 2° - L7 - 70124 BARI Tel. +39 049 869111 fax +39 049 869111 Email: info@steam.it	 Via Bertoldini n° 18 00186 ROMA (ITALIA) Switzerland Tel. +41 (0)91 228 85 08 (paesi esteri) Email: info@ad-et.com	 Aerporti di Puglia S.p.A. aeroporto civile di Bari Palese 70128 BARI DIRETTORE GENERALE Arch. Marco Calamero RESPONSABILE UNICO DEL PROCEDIMENTO Ing. Giovanni Mongelli

Fase: PROGETTO DEFINITIVO Descrizione elaborato: Stato di progetto Sezioni		Disciplina: OPERE ARCHITETTONICHE Codice elaborato: A.360					
Data:	DATA	Revisione:	REVISIONE	Rif. commessa:	1182	Scala:	1:100
Revisione	Data	Nota	Redatto	Controllato	Approvato		
01	Settembre 2021	Prima emissione PD	S.M.	A.M.	A.L.		

*Elaborato di competenza del progettista indicato