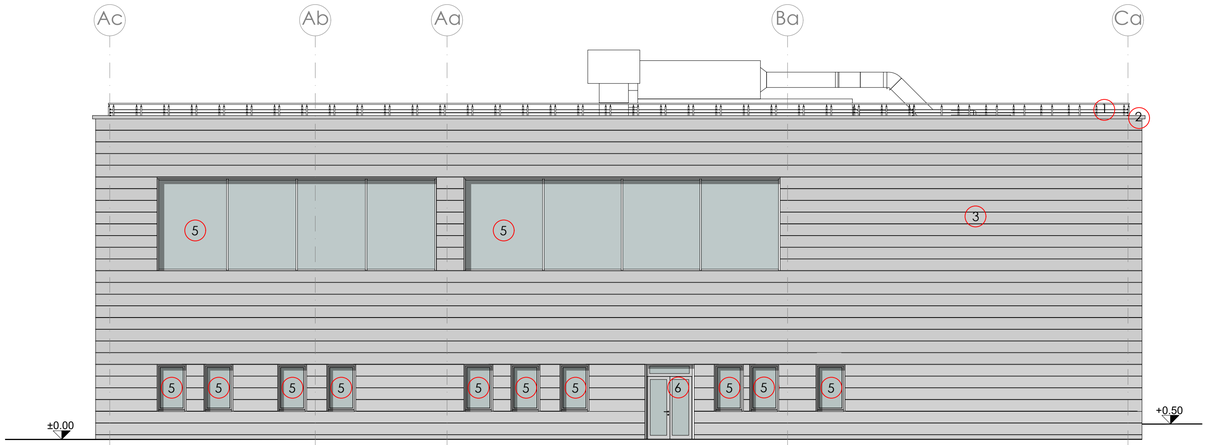

PROSPETTO SUD/OVEST

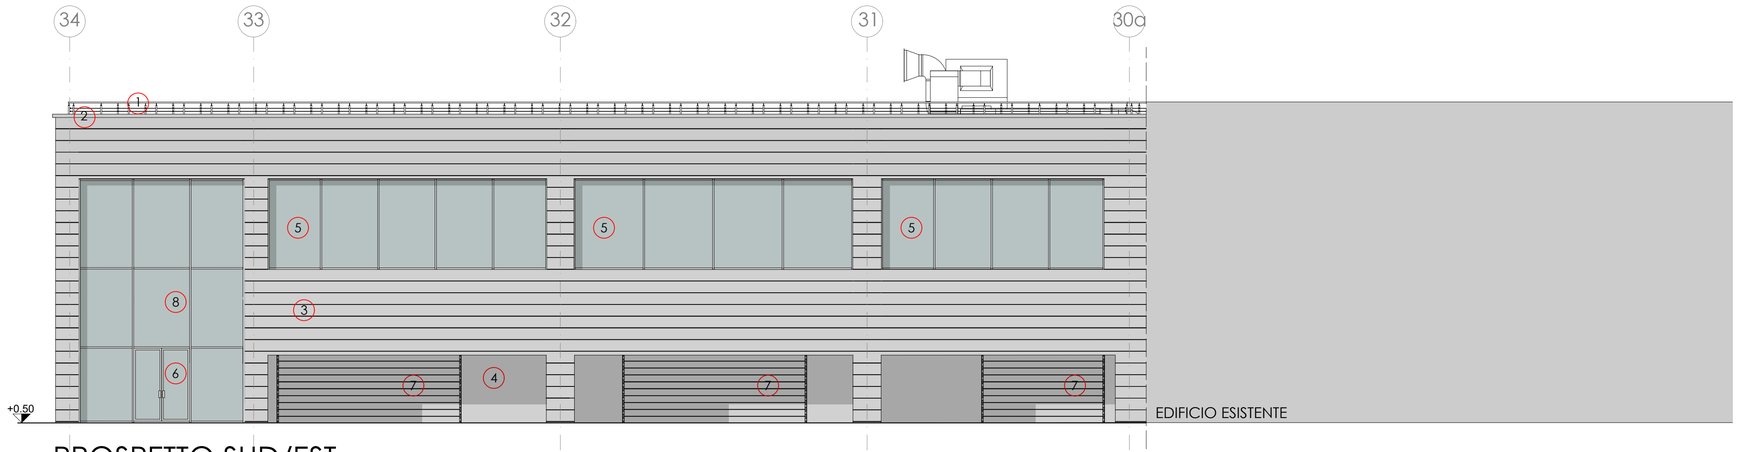

PROSPETTO SUD/EST

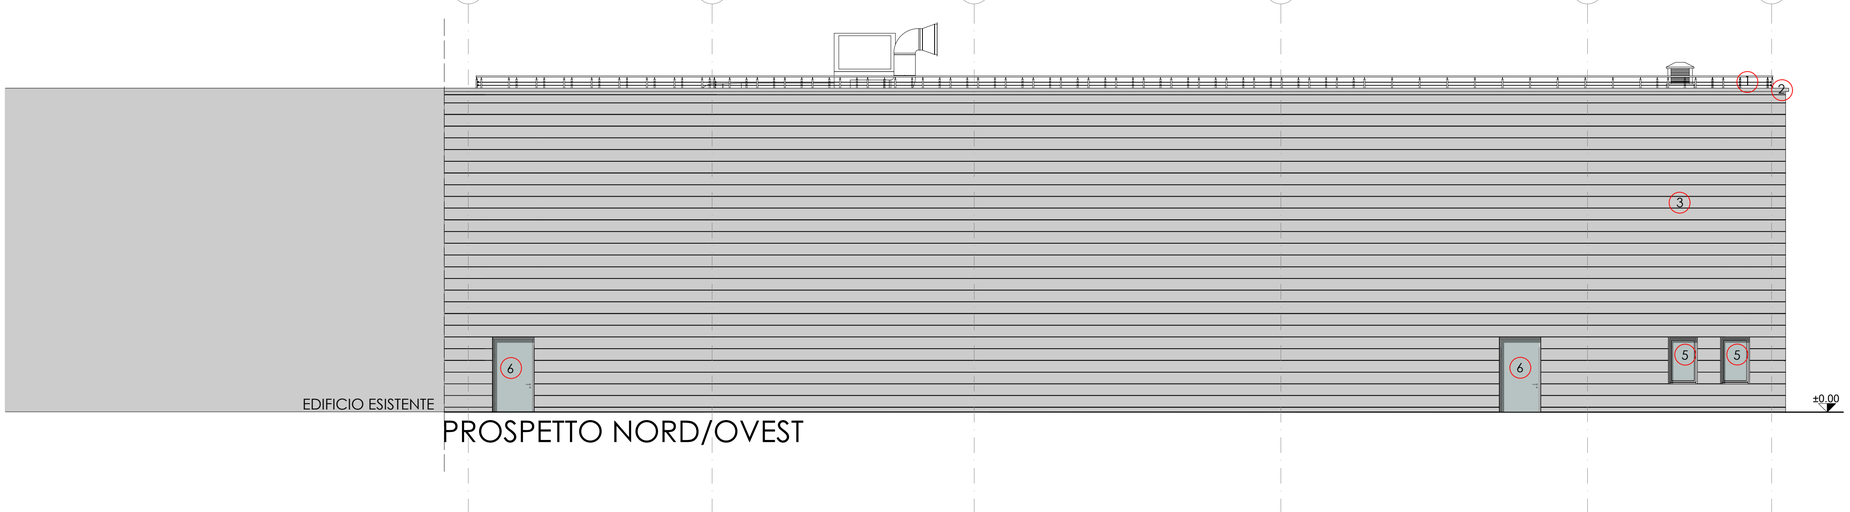

PROSPETTO NORD/OVEST

LEGENDA

Codice	Descrizione finitura
1	Parapetto anticaduta
2	Scossalina in lamiera zincata
3	Rivestimento in pannelli di lamiera verniciata in analogia a quanto presente nel terminal esistente in termini di dimensioni e cromia
4	Rivestimento a cappotto
5	Serramento in alluminio a taglio termico con vetro-camera di sicurezza costituito da doppia lastra, sia interna che esterna, in cristallo float da mm 3 stratificato con interposta pellicola in polivinilbutirrale (PVB)
6	Porta in alluminio a taglio termico con vetro-camera di sicurezza costituito da doppia lastra, sia interna che esterna, in cristallo float da mm 3 stratificato con interposta pellicola in polivinilbutirrale (PVB)
7	Portone sezionale ad impacchettamento verticale
8	Curtain wall in alluminio a taglio termico con vetro-camera di sicurezza costituito da doppia lastra, sia interna che esterna, in cristallo float da mm 3 stratificato con interposta pellicola in polivinilbutirrale (PVB)

AEROPORTI DI PUGLIA S.P.A.

Progettazione definitiva ed esecutiva e Coordinamento della Sicurezza in fase di progettazione nell'ambito degli Interventi di "Adeguamento del sistema di smistamento bagagli degli aeroporti di Bari e Brindisi"

AEROPORTO DI BRINDISI

GRUPPO DI PROGETTAZIONE

STEAM
Via Venezia n° 59 int. 15 scala C
35131 PADOVA
Via Orfeo Mazzitelli, 130 - 2° - L7
70124 BARI
tel. +39 049 8691111 fax +39 049 8691
E-mail: info@steam.it
Sistema di gestione di qualità certificato ISO 9001
Sistema di gestione ambientale certificato ISO 14001

Airport Developments
AD-ET
Engineering & Trading
Via Beroldingen n° 18
CH - 6850 MENDRISIO
Switzerland
tel. +41 (0)91 225 85 08 pec.adet@legalmail.it
E-mail: info@ad-et.com

- ✓ CAPOGRUPPO
- ✓ ARCHITETTURA
- IMPIANTI MECCANICI
- IMPIANTI ELETTRICI
- ACUSTICA E AMBIENTE
- PREVENZIONE INCENDI
- SICUREZZA
- STRUTTURE E GEOTECNICA
- GEOLOGIA
- IMPIANTI MECCANICI

COMMITTENTE

AEROPORTI DI PUGLIA

Aeroporti di Puglia S.p.A.
aeroporto civile di Bari Palese
70128 BARI

DIRETTORE GENERALE
Arch. Marco Catamerò

RESPONSABILE UNICO DEL PROCEDIMENTO
Ing. Giovanni Mongelli

Fase:			Disciplina:
PROGETTO DEFINITIVO			OPERE ARCHITETTONICHE
Descrizione elaborato: Stato di progetto Prospetti			Codice elaborato: A.370
Data: DATA	Revisione: REVISIONE	Rif. commessa: 1182	Scala: 1:100

Revisione	Data	Note	Redatto	Controllato	Approvato
00	Settembre 2021	Prima emissione PD	S.M.	A.M.	A.L.

✓=Elaborato di competenza del progettista indicato

Nome file: 1182DFGA370.00_sdo_pr.dwg