

- Impianto fotovoltaico
- Cavidotto interrato
- Cabina utente
- SSE di consegna
- Strade interne
- Recinzione
- Siti Rete Natura 2000 Buffer 1 Km
- Aree protette Buffer 1 Km
- IBA
- Zona A Buffer 5 Km
- Tratturi Buffer 200 m
- Perimetro AU dei RU Buffer 3 Km
- Fiumi Buffer 500 m
- Beni monumentali art 10 Buffer 1 Km
- Sito Unesco Buffer 8 Km

SunElectrics

UNIVERSITÀ
DEGLI STUDI DI BARI
ALDO MORO


AGRI New Tech Italia Srl
Via Padre Pio, 8 - 70020 Cassano delle Murge (BARI)
(CO₂)² - PROGETTO AGRI-VOLTAICO -

NOCCIOLETO CONDOTTO CON LE TECNICHE DELL'AGRICOLTURA DI PRECISIONE
CONSOCIATO CON IMPIANTO FOTOVOLTAICO

LOCALIZZAZIONE	DATI CATASTALI
Matera (MT) C.da Cipolla snc	Opere di Progetto: Comune di Matera : Foglio 20, p.lla 395, 396, 397
	Opere di Connessione : Comune di Matera: Foglio 19 p.la 13; Foglio 20 p.lle 9,75;
	Comune di Santeramo in Colle (Ba): Foglio 103 p.lle 80, 328, 473, 474, 544, 545, 546, 547; Foglio 107 p.la 26;
ITER AUTORIZZATIVO	
AUTORIZZAZIONE UNICA A.U. – D.Lgs 387/2003 e ss.mm.ii. Valutazione Impatto Ambientale V.I.A. – DM 31/05 2021, n. 77 e ss.mm.ii	
ENDOPROCEDIMENTO	
ELABORATO	ID DATA
CARTA DEI VINCOLI L.R. 54/2015	A3.4.02 OTTOBRE 2021
PROGETTISTA	
Arch. Annamaria TERLIZZI	
FIRME	

REVISIONI	N.	DATA	DESCRIZIONE	REDATTO	VERIFICATO	APPROVATO
	1					
	2					

AGRI New Tech Italia Srl
 Sede Legale: Via Padre Pio, 8 - 70020 Cassano delle Murge (BARI) - Italia
 Partita IVA: e C.F. 08384840727 - REA BA-623319
 PEC: agrinewtechitalia@pec.it

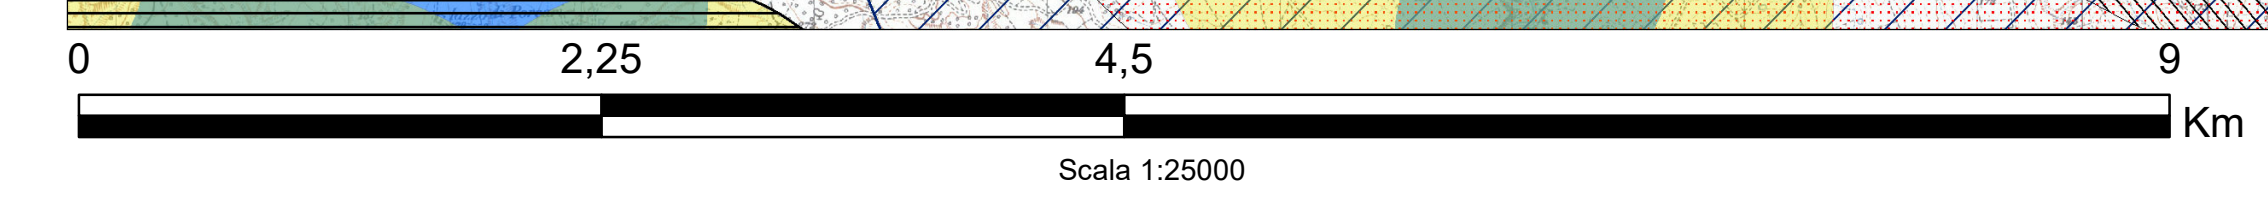

Fonte IGM: servizio WMS del PCN
 Fonte dati: PPR Basilicata, Puglia e PCN