


- Legenda**
- Posizione moduli
  - Inverter
  - Cabine MT
  - Depositi
  - Cabine di Controllo "O&M"
  - Viabilità di servizio
  - Cancello Ingresso Campo
  - Recinzione campo
  - Metanodotto interrato esistente ed in realizzazione
  - Fascia di rispetto dal Metanodotto esistente ed in realizzazione
  - Sottostazione "Rotello" 380/150 kV esistente
  - Sottostazione 30/150 kV da realizzare
  - Delimitazione area per sistema di connessione condiviso allo stallo 150 kV assegnato da Terna
  - Percorso cavidotto interrato di collegamento inverter 30 kV
  - Percorso del cavidotto MT 30 kV Interrato - Lunghezza = circa 8.300 m.
  - Percorso del cavidotto AT 150 kV Interrato - Lunghezza = circa 1200 m.

**INQUADRAMENTO TAVOLE**

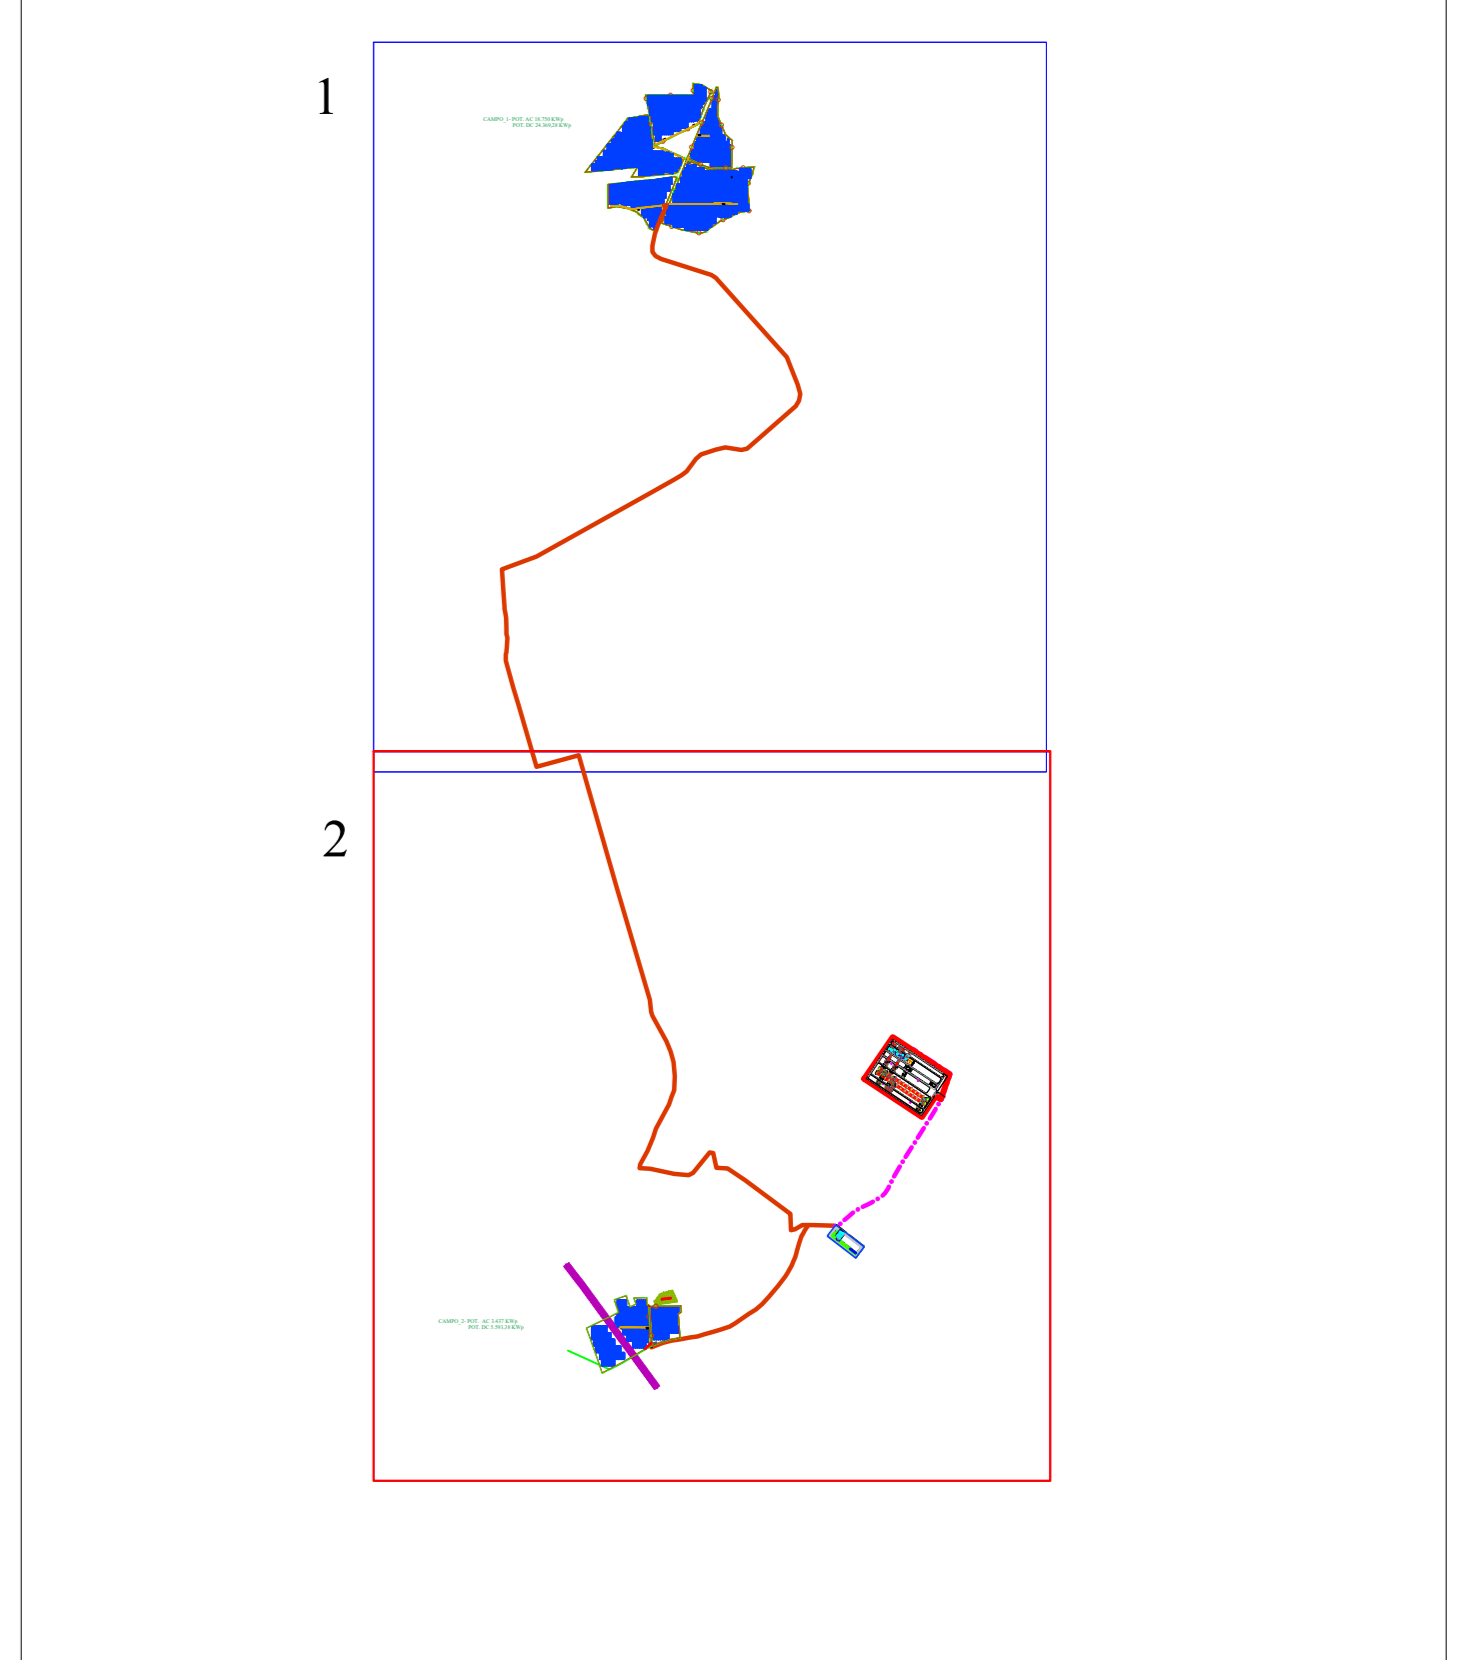



# REGIONE MOLISE

PROVINCIA DI CAMPOBASSO  
**COMUNE DI URURI  
E  
COMUNE DI ROTELLO**

OGGETTO: PROGETTO DEFINITIVO PER LA REALIZZAZIONE DI UN IMPIANTO FOTOVOLTAICO DELLA POTENZA DI PICCO IN DC PARI A 29.962,66 KWp E MASSIMA IN IMMISSIONE IN RETE IN AC DI 22.860 KW E RELATIVE OPERE DI CONNESSIONE IN LOCALITA' "MASSA LIBERTUCCI" E "MASSA BOLLELLA" PROT AU N.127335 DEL 10-08-2020

<b>N. 16.1</b>		<b>ELABORATO</b>					
REV 2		LAYOUT DI PROGETTO SU CARTA TECNICA REGIONALE - CTR					
Prop.	Codice STMG	REV	NOME FILE	ESEGUITO DA	APPROVATO DA	DATA	SCALA
AU	201900981	02	IT_URR_16.1_REV2	ING. GIOVANNI MARSCANO	ING. GIOVANNI MARSCANO	SETTEMBRE 2021	1:4.000

PROGETTAZIONE:



IL COMMITTENTE:

**SR PROJECT 5 Srl**  
Via largo Guido Donegani,2  
Cap 20121 Milano (Mi)  
P.Iva 10706920963

Firma  
**IL TECNICO**  
Ing. Marsicano Giovanni

Eseguito	Controllato
Ing. Marsicano Giovanni	Ing. Marsicano Giovanni

M.E. FREE S.r.l. Progettazione e realizzazione impianti di produzione di energia elettrica da fonte rinnovabile  
Sede Legale ed Amministrativa - Via Athena n° 29 - 84047 Capaccio Paestum (SA) Tel. 0828/196995 Fax: m.e.free@epec.it P.IVA 0459875055