


**Legenda**

- Posizione moduli
- Inverter
- Cabine MT
- Depositi
- Cabine di Controllo "O&M"
- Viabilità di servizio
- Cancelli Ingresso Campo
- Recinzione campo
- Metanodotto interrato esistente ed in realizzazione
- Fascia di rispetto dal Metanodotto esistente ed in realizzazione
- Sottostazione "Rotello" 380/150 kV esistente
- Sottostazione 30/150 kV da realizzare
- Delimitazione area per sistema di connessione condiviso allo stallo 150 kV assegnato da Terna
- Limite fogli catastali Comune di Rotello
- Limite fogli catastali Comune di San Martino in Pensilis
- Limite fogli catastali Comune di Ururi
- Percorso cavidotto interrato di collegamento inverter 30 kV
- Percorso del cavidotto MT 30 kV Interrato - Lunghezza = circa 8.300 m.
- Percorso del cavidotto AT 150 kV Interrato - Lunghezza = circa 1200 m.

**INQUADRAMENTO TAVOLE**

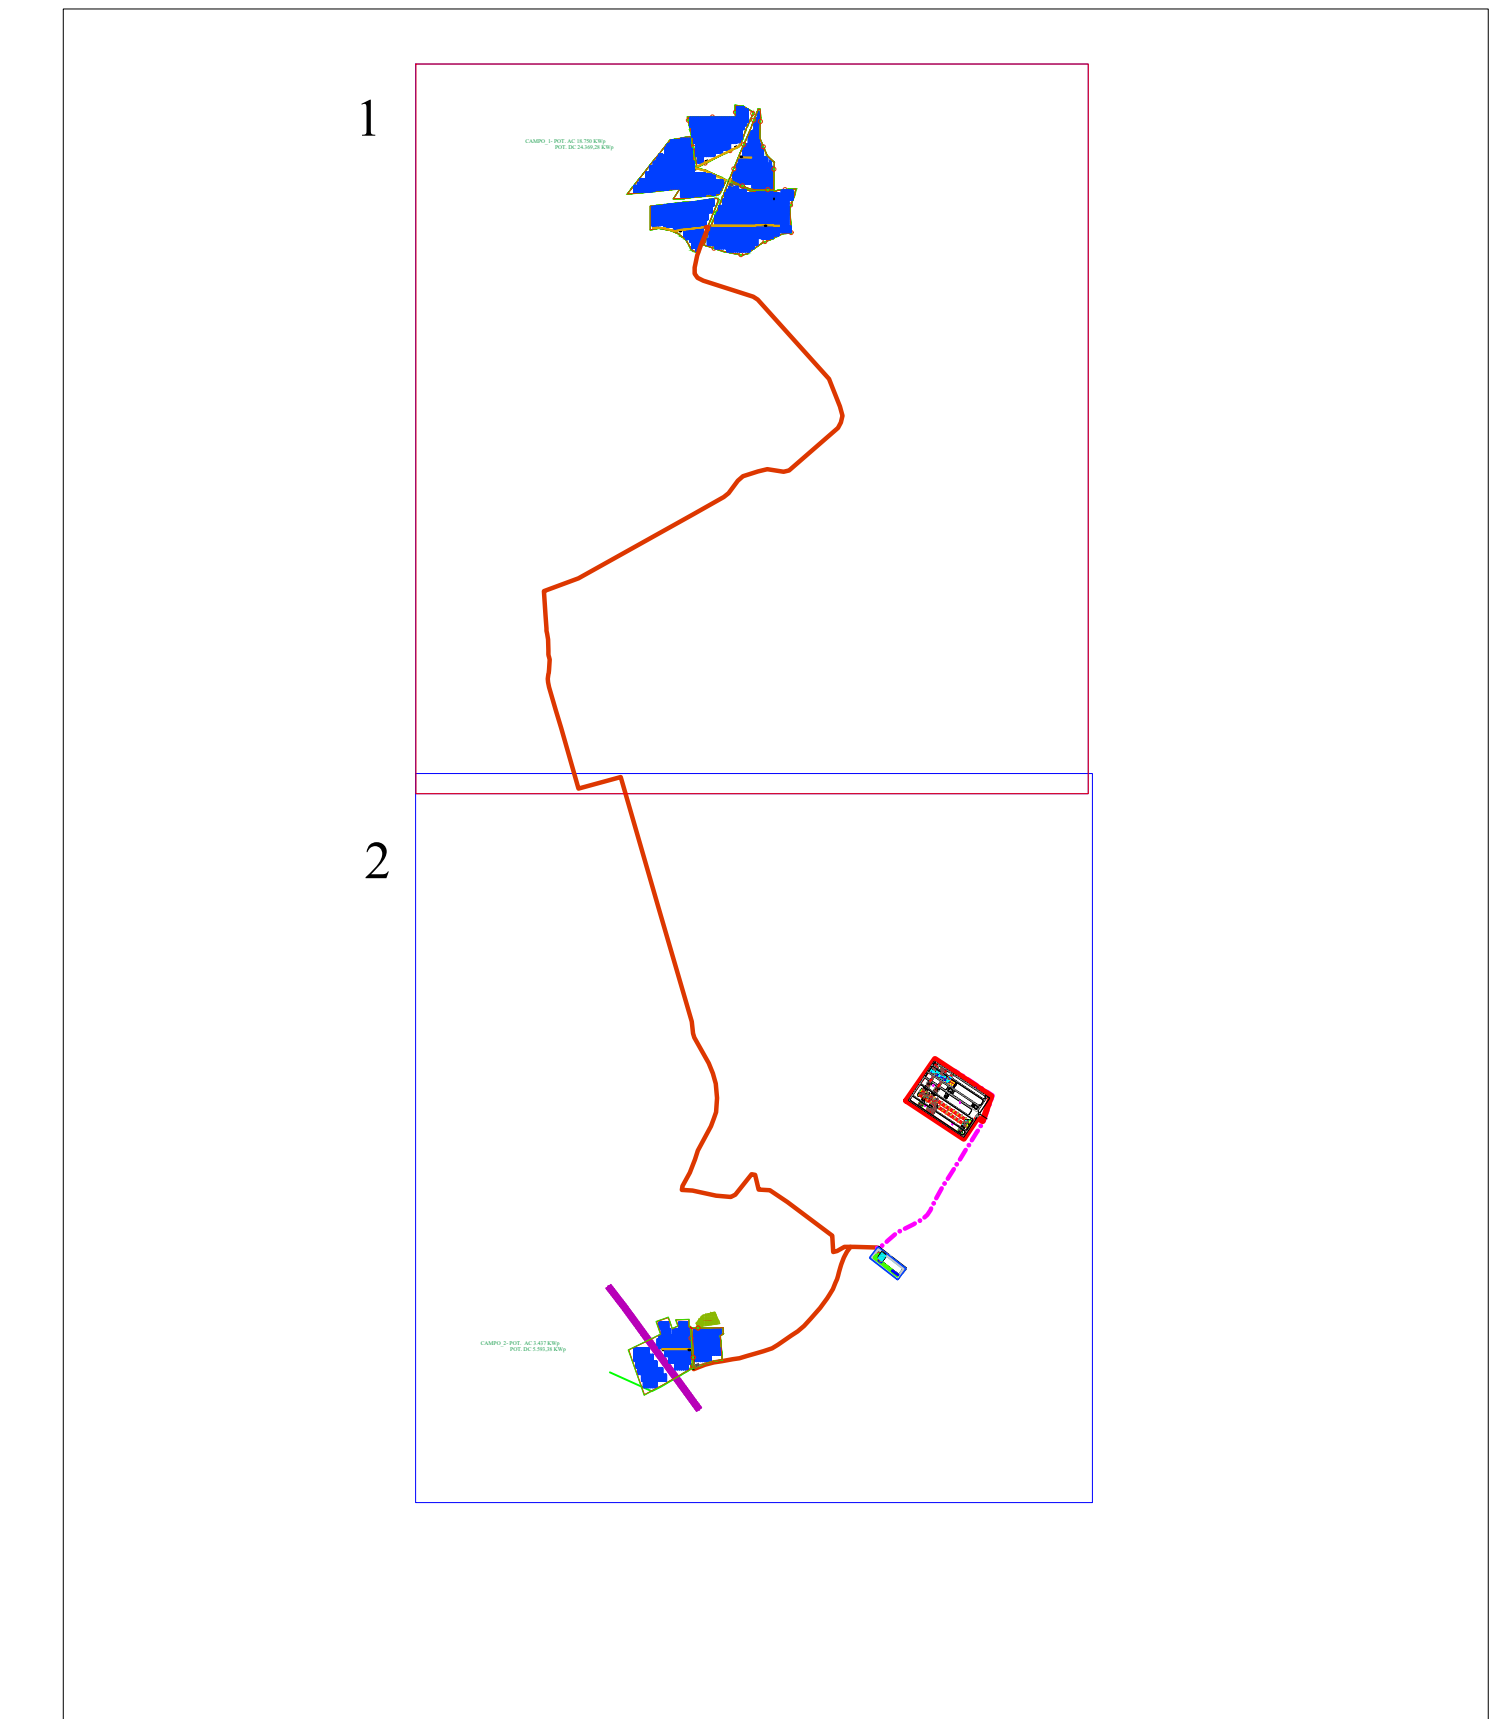

**FOGLIO 14  
ROTELLO**

**FOGLIO 6  
ROTELLO**

**FOGLIO 15  
ROTELLO**

**FOGLIO 18  
ROTELLO**

**FOGLIO 16  
ROTELLO**

**FOGLIO 17  
ROTELLO**

## REGIONE MOLISE

PROVINCIA DI CAMPOBASSO

**COMUNE DI URURI  
E  
COMUNE DI ROTELLO**

OGGETTO: PROGETTO DEFINITIVO PER LA REALIZZAZIONE DI UN IMPIANTO FOTOVOLTAICO DELLA POTENZA DI PICCO IN DC PARI A 29.962,66 KWp E MASSIMA IN IMMISSIONE IN RETE IN AC DI 22.860 KW E RELATIVE OPERE DI CONNESSIONE IN LOCALITA' "MASSA a LIBERTUCCI" E "MASSA a BOLLELLA" PROT AU N.127335 DEL 10-08-2020

N.	<b>18</b>	ELABORATO					
REV 2		LAYOUT DI PROGETTO SU CATASTALE					
Prog.	Codice STMG	N° Elaborato	NOME FILE	ESEGUITO DA	APPROVATO DA	DATA	SCALA
AU	201900981	18	IT-URR_18_rev2		ING. GIOVANNI MARSICANO	OTT. 2021	1:4.000

**PROGETTAZIONE:**

**IL COMMITTENTE:**

SR PROJECT 5 Srl  
Via largo Guido Donegani, 2  
Cap 20121 Milano (Mi)  
P.Iva 10706920963

Firma  
**IL TECNICO**  
Ing. Marsicano Giovanni

Eseguito	Controllato
Geom. Mirko Petraglia	Ing. Marsicano Giovanni

M.E. FREE S.r.l. Progettazione e realizzazione impianti di produzione di energia elettrica da fonte rinnovabile  
Sede Legale ed Amministrativa: Via Africana n° 23 - 84047 Capaccio Paestum (SA) Tel. 0828/999995 Psc. mellees@legge.it P. IVA 0459720855