


- Legenda**
- Posizione moduli
 - Inverter
 - Cabine MT
 - Depositi
 - Cabine di Controllo "O&M"
 - Viabilità di servizio
 - \ Cancelli Ingresso Campo
 - Recinzione campo
 - Metanodotto interrato esistente ed in realizzazione
 - Fascia di rispetto dal Metanodotto esistente ed in realizzazione
 - Sottostazione "Rotello" 380/150 kV esistente
 - Sottostazione 30/150 kV da realizzare
 - Delimitazione area per sistema di connessione condiviso allo stallo 150 kV assegnato da Terna
 - Limite fogli catastali Comune di Rotello
 - Limite fogli catastali Comune di San Martino in Pensilis
 - Limite fogli catastali Comune di Ururi
 - Percorso cavidotto interrato di collegamento inverter 30 kV
 - Percorso del cavidotto MT 30 kV Interrato - Lunghezza = circa 8.300 m.
 - Percorso del cavidotto AT 150 kV Interrato - Lunghezza = circa 1200 m.

INQUADRAMENTO TAVOLE

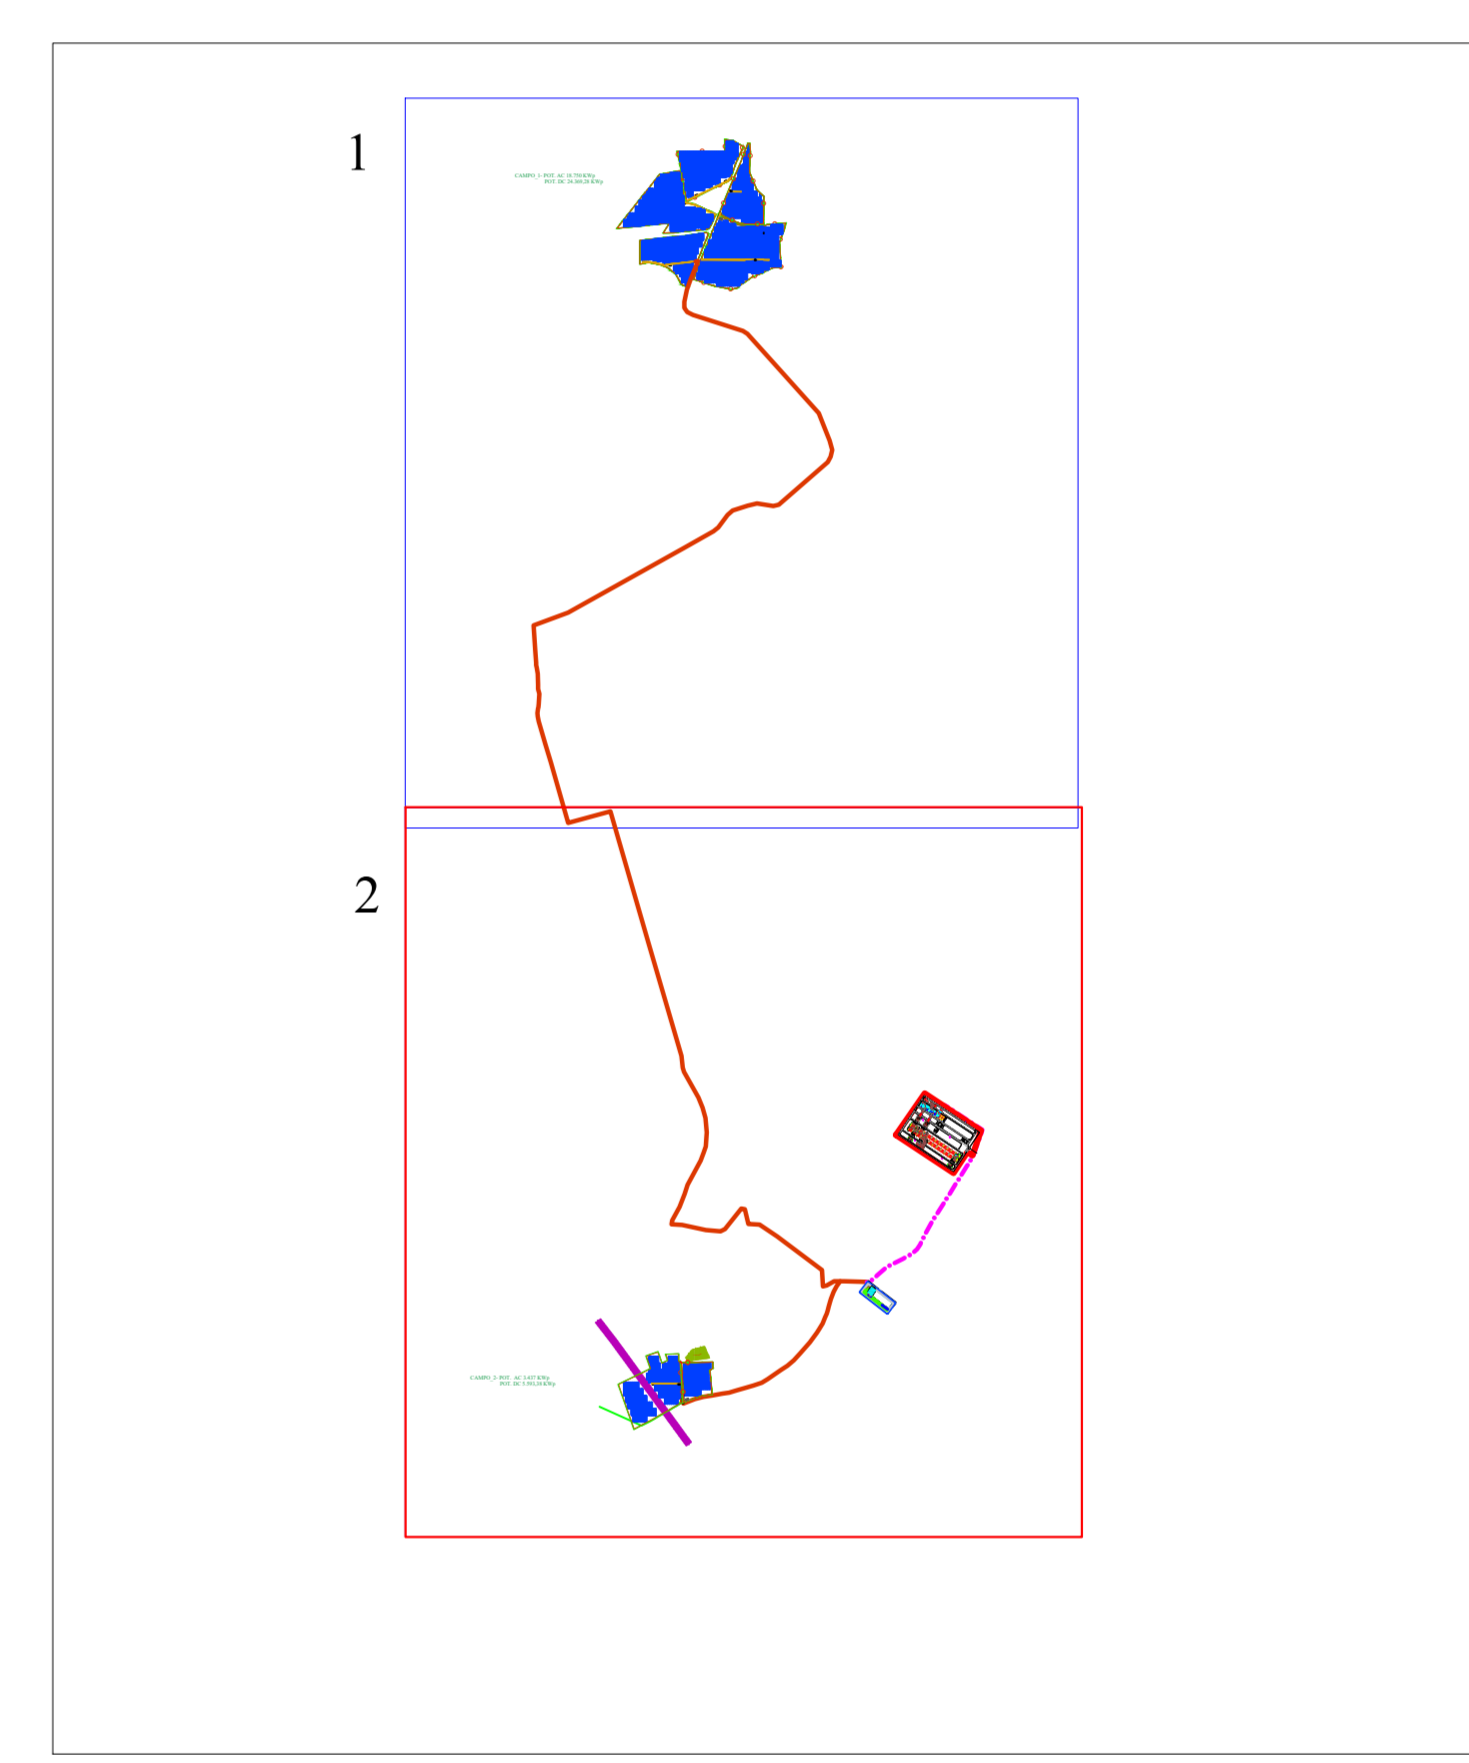



REGIONE MOLISE


PROVINCIA DI CAMPOBASSO

**COMUNE DI URURI
E
COMUNE DI ROTELLO**

OGGETTO: PROGETTO DEFINITIVO PER LA REALIZZAZIONE DI UN IMPIANTO AGRO FOTVOLTAICO DELLA POTENZA DI PICCO IN DC PARI A 29.962,66 KWp E MASSIMA IN IMMISSIONE IN RETE IN AC DI 22.860 KW E RELATIVE OPERE DI CONNESSIONE IN LOCALITA' "MASS.a LIBERTUCCI" E "MASS.a BOLLELLA"

N. 18.1		ELABORATO LAYOUT DI PROGETTO SU CATASTALE					
REV 2							
Prog.	Codice STMG	REV	NOME FILE	ESEGUITO DA	APPROVATO DA	DATA	SCALA
AU	201900981	02	IT-URR_18.1rev2		ING. GIOVANNI MARISCANO	MAGGIO 2020	1:4.000

PROGETTAZIONE:



M.E. Free Srl

IL COMMITTENTE:

SR PROJECT 5 Srl
Via largo Guido Donegani,2
Cap 20121 Milano (Mi)
P.Iva 10706920963

Firma
IL TECNICO
Ing. Marsicano Giovanni

Eseguito	Controllato
Geom. Mirko Petraglia	Ing. Marsicano Giovanni

M.E. FREE S.r.l. Progettazione e realizzazione impianti di produzione di energia elettrica da fonte rinnovabile
Sede Legale ed Amministrativa - Via Athena n° 29 - 84047 Capaccio Paestum (SA) Tel. 0828/1999995 P.ec: mefreesrl@pec.it P.IVA 04598150655