SEZIONE AA DEL PUNTO DI ATTRAVERSAMENTO CON PERFORAZIONE TELEGUIDATA
unità di misura cm

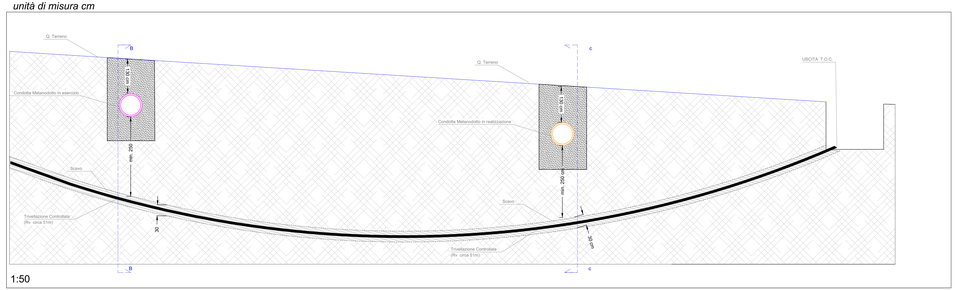

1:50

SEZIONE BB POSA CAVIDOTTO MT INTERRATO

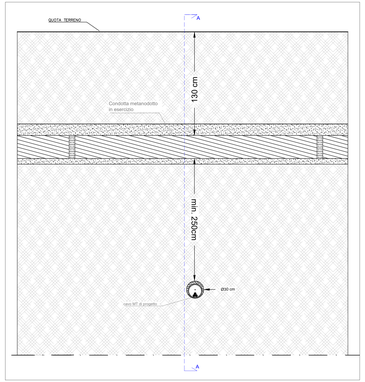

SEZIONE CC POSA CAVIDOTTO MT INTERRATO

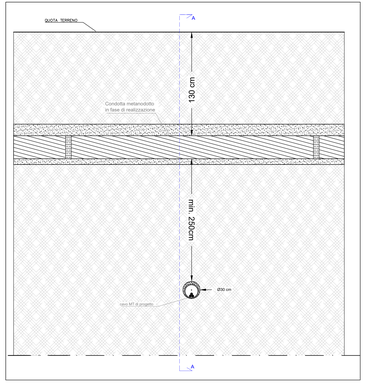

SEZIONE TIPO ATTRAVERSAMENTO SOTTOSERVIZI ESISTENTI
gas - rete idrica - telecom - cavi elettrici
(Scala 1:25)

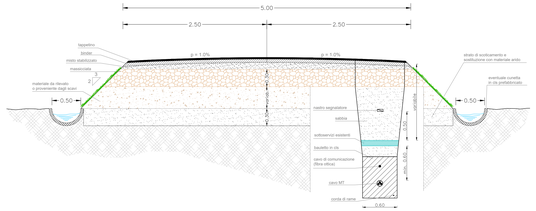

SEZIONE TIPO ATTRAVERSAMENTO SOTTOSERVIZI ESISTENTI
gas - rete idrica - telecom - cavi elettrici
(Scala 1:25)

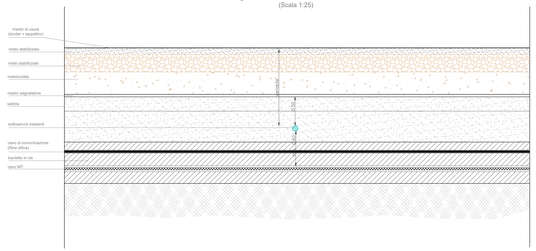

ATTRAVERSAMENTO PONTE
Pianta (Scala 1:50)

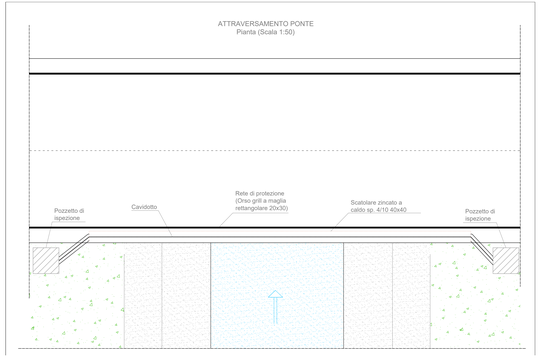

ATTRAVERSAMENTO PONTE (Scala 1:100)

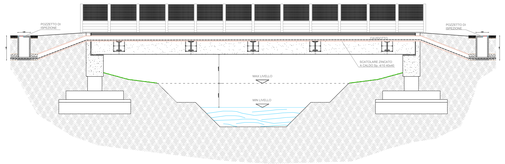

REGIONE MOLISE

PROVINCIA DI CAMPOBASSO

COMUNE DI URURI
E
COMUNE DI ROTELLO

OGGETTO: PROGETTO DEFINITIVO PER LA REALIZZAZIONE DI UN IMPIANTO FOTOVOLTAICO DELLA POTENZA DI PICCO IN DC PARI A 29.962,66 KWp E MASSIMA IN IMMISSIONE IN RETE IN AC DI 22.860 KW E RELATIVE OPERE DI CONNESSIONE IN LOCALITA "MASS.a LIBERTUCCI" E "MASS.a BOLLELLA" PROT AU N.127335 DEL 10-08-2020

N.	ELABORATO
34	RISOLUZIONI TIPO DELLE INTERFERENZE
REV 2	

Prog.	Codice ST4G	REV	NOME FILE	ESEGUITO DA	APPROVATO DA	DATA	SCALA
AU	201900981	02	IT-URR_34_REV2		ING. GIOVANNI MARSICANO	SETTEMBRE 2021	1:25 1:50 1:100 1:100

PROGETTAZIONE:

M.E. Free Srl

IL COMMITTENTE:

SR PROJECT 5 Srl
Via largo Guido Donegani,2
Cap 20121 Milano (MI)
P.Iva 10706920963

Firmato digitalmente
da MARSICANO
GIOVANNI
C: IT

Firma
IL TECNICO
Ing. Marsicano Giovanni

Eseguito da	Controllato da
Ing. Marsicano Giovanni	Ing. Marsicano Giovanni

M.E. FREE S.r.l **Progettazione e realizzazione impianti di produzione di energia elettrica da fonte rinnovabile**
Sede Legale ed Amministrativa: Via Milano n° 29 - 86047 Capoccio Pescolanciano (IS) Tel. 0824.1990999; Fax: mefreesr@legal.it P.IVA 0400870650