PIANTA STAZIONE DI TRASFORMAZIONE 30/150 KV

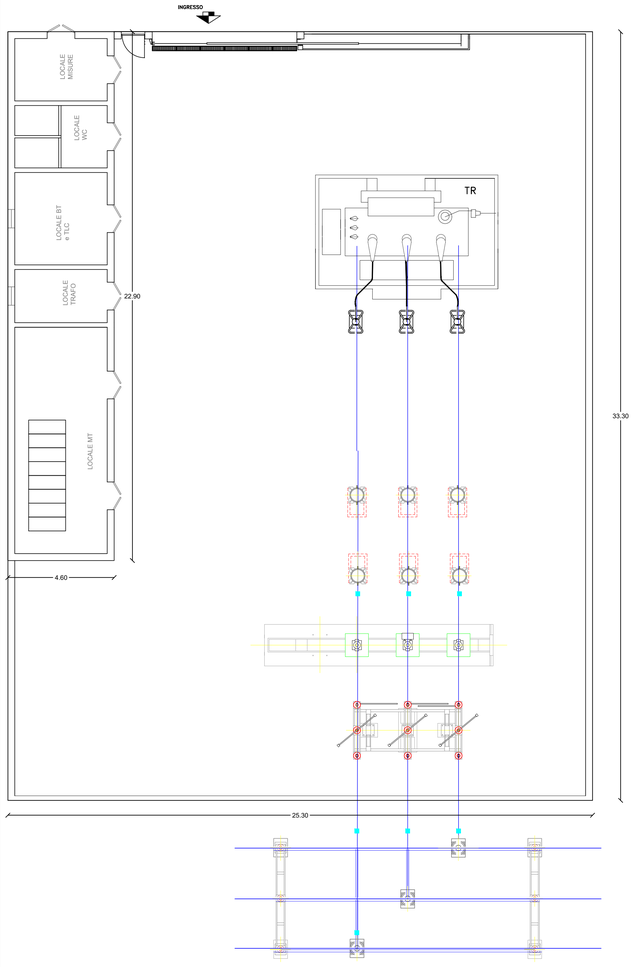

Particolari recinzione scala 1:50

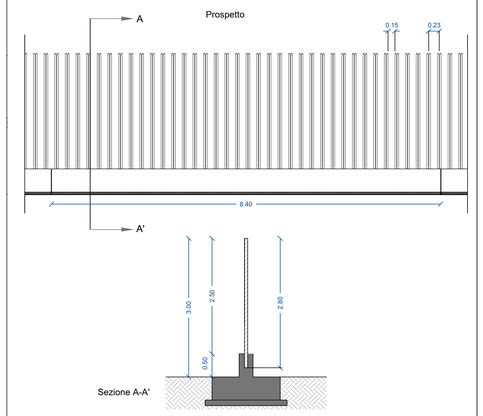

EDIFICIO DI CONTROLLO E DI COMANDO SOTTOSTAZIONE MT/AT

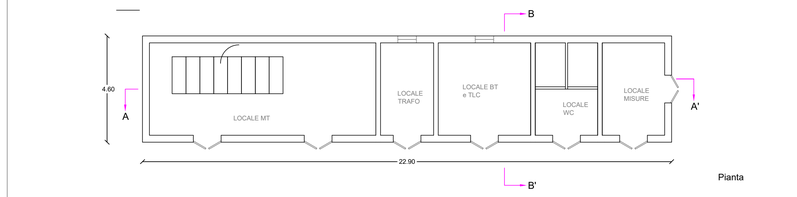

Pianta

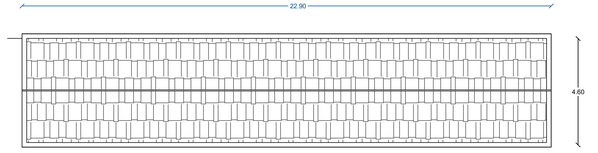

Pianta copertura

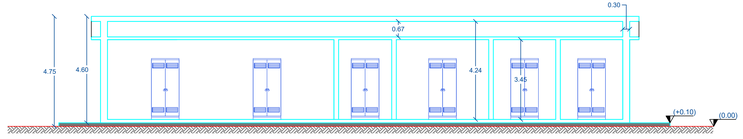

Sezione AA'

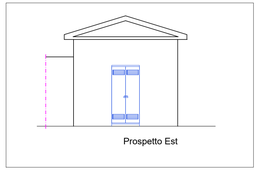

Prospetto Est

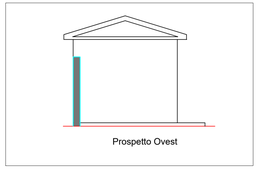

Prospetto Ovest

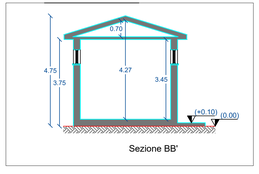

Sezione BB'

REGIONE MOLISE

PROVINCIA DI CAMPOBASSO

COMUNE DI URURI
E
COMUNE DI ROTELLO

OGGETTO: PROGETTO DEFINITIVO PER LA REALIZZAZIONE DI UN IMPIANTO FOTOVOLTAICO DELLA POTENZA DI PICCO IN DC PARI A 29.962,66 KWp E MASSIMA IN IMMISSIONE IN RETE IN AC DI 22.860 KW E RELATIVE OPERE DI CONNESSIONE IN LOCALITA' "MASS.a LIBERTUCCI" E "MASS.a BOLLELLA" PROT AU N.127335 DEL 10-08-2020

N. 41 — **REV 2**

ELABORATO

STAZIONE ELETTRICA AT/MT: ARCHITETTONICI PIANTA E PROSPETTI
- SOTTOSTAZIONE: PLANIMETRIA
- EDIFICIO DI MONITORAGGIO SOTTOSTAZIONE: PIANTE, PROSPETTI E SEZIONI

Prog.	Codice STMG	REV	NOME FILE	ESEGUITO DA	APPROVATO DA	DATA	SCALA
AU	201900981	02	IT-URR_41_rev2		ING. GIOVANNI MARSICANO		1:100

PROGETTAZIONE:

M.E. Free Srl

IL COMMITTENTE:

SR PROJECT 5 Srl
Via largo Guido Donegani,2
Cap 20121 Milano (Mi)
P.Iva 10706920963

Firmato digitalmente da MARSICANO GIOVANNI C: IT

Firma
IL TECNICO
Ing. Marsicano Giovanni

Eseguito da	Controllato da
Ing. Marsicano Giovanni	Ing. Marsicano Giovanni

M.E. FREE S.r.l. **Progettazione e realizzazione impianti di produzione di energia elettrica da fonte rinnovabile**
Sede Legale ed Amministrativa : Via Athena n° 29 - 84047 Capaccio Paestum (SA) Tel. 0828/1999999 Pec: mefreesrl@legpec.it P.IVA 04596750655