



REGIONE MOLISE



PROVINCIA DI CAMPOBASSO

COMUNE DI URURI E COMUNE DI ROTELLO

OGGETTO: PROGETTO DEFINITIVO PER LA REALIZZAZIONE DI UN IMPIANTO FOTOVOLTAICO DELLA POTENZA DI PICCO IN DC PARI A 29.962,66 KWp E MASSIMA IN IMMISSIONE IN RETE IN AC DI 22.860 KW E RELATIVE OPERE DI CONNESSIONE IN LOCALITA' "MASS.a LIBERTUCCI" E "MASS.a BOLLELLA" PROT AU N.127335 DEL 10-08-2020

N. 47	ELABORATO						
	PIANO PARTICELLARE DI ESPROPRIO - GRAFICI						
REV 2							
Prog.	Codice STMG	REV	NOME FILE	ESEGUITO DA	APPROVATO DA	DATA	SCALA
AU	201900981	02	IT-URR_47_REV2		ING. GIOVANNI MARSICANO	SETTEMBRE 2021	1:1000 1:2000 1:4000

PROGETTAZIONE:



IL COMMITTENTE:



SR PROJECT 5 Srl
Via largo Guido Donegani,2
Cap 20121 Milano (Mi)
P.Iva 10706920963



Eseguito da	Controllato da
Ing. Marsicano Giovanni	Ing. Marsicano Giovanni



Firma
IL TECNICO
Ing. Marsicano Giovanni



M.E. FREE S.r.l. Progettazione e realizzazione impianti di produzione di energia elettrica da fonte rinnovabile

Sede Legale ed Amministrativa : Via Athena n° 29 - 84047 Capaccio Paestum (SA) Tel. 0828/1999995 Pec: mefreesrl@legpec.it P.IVA 04596750655

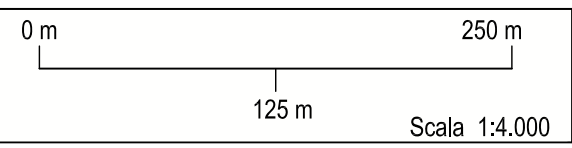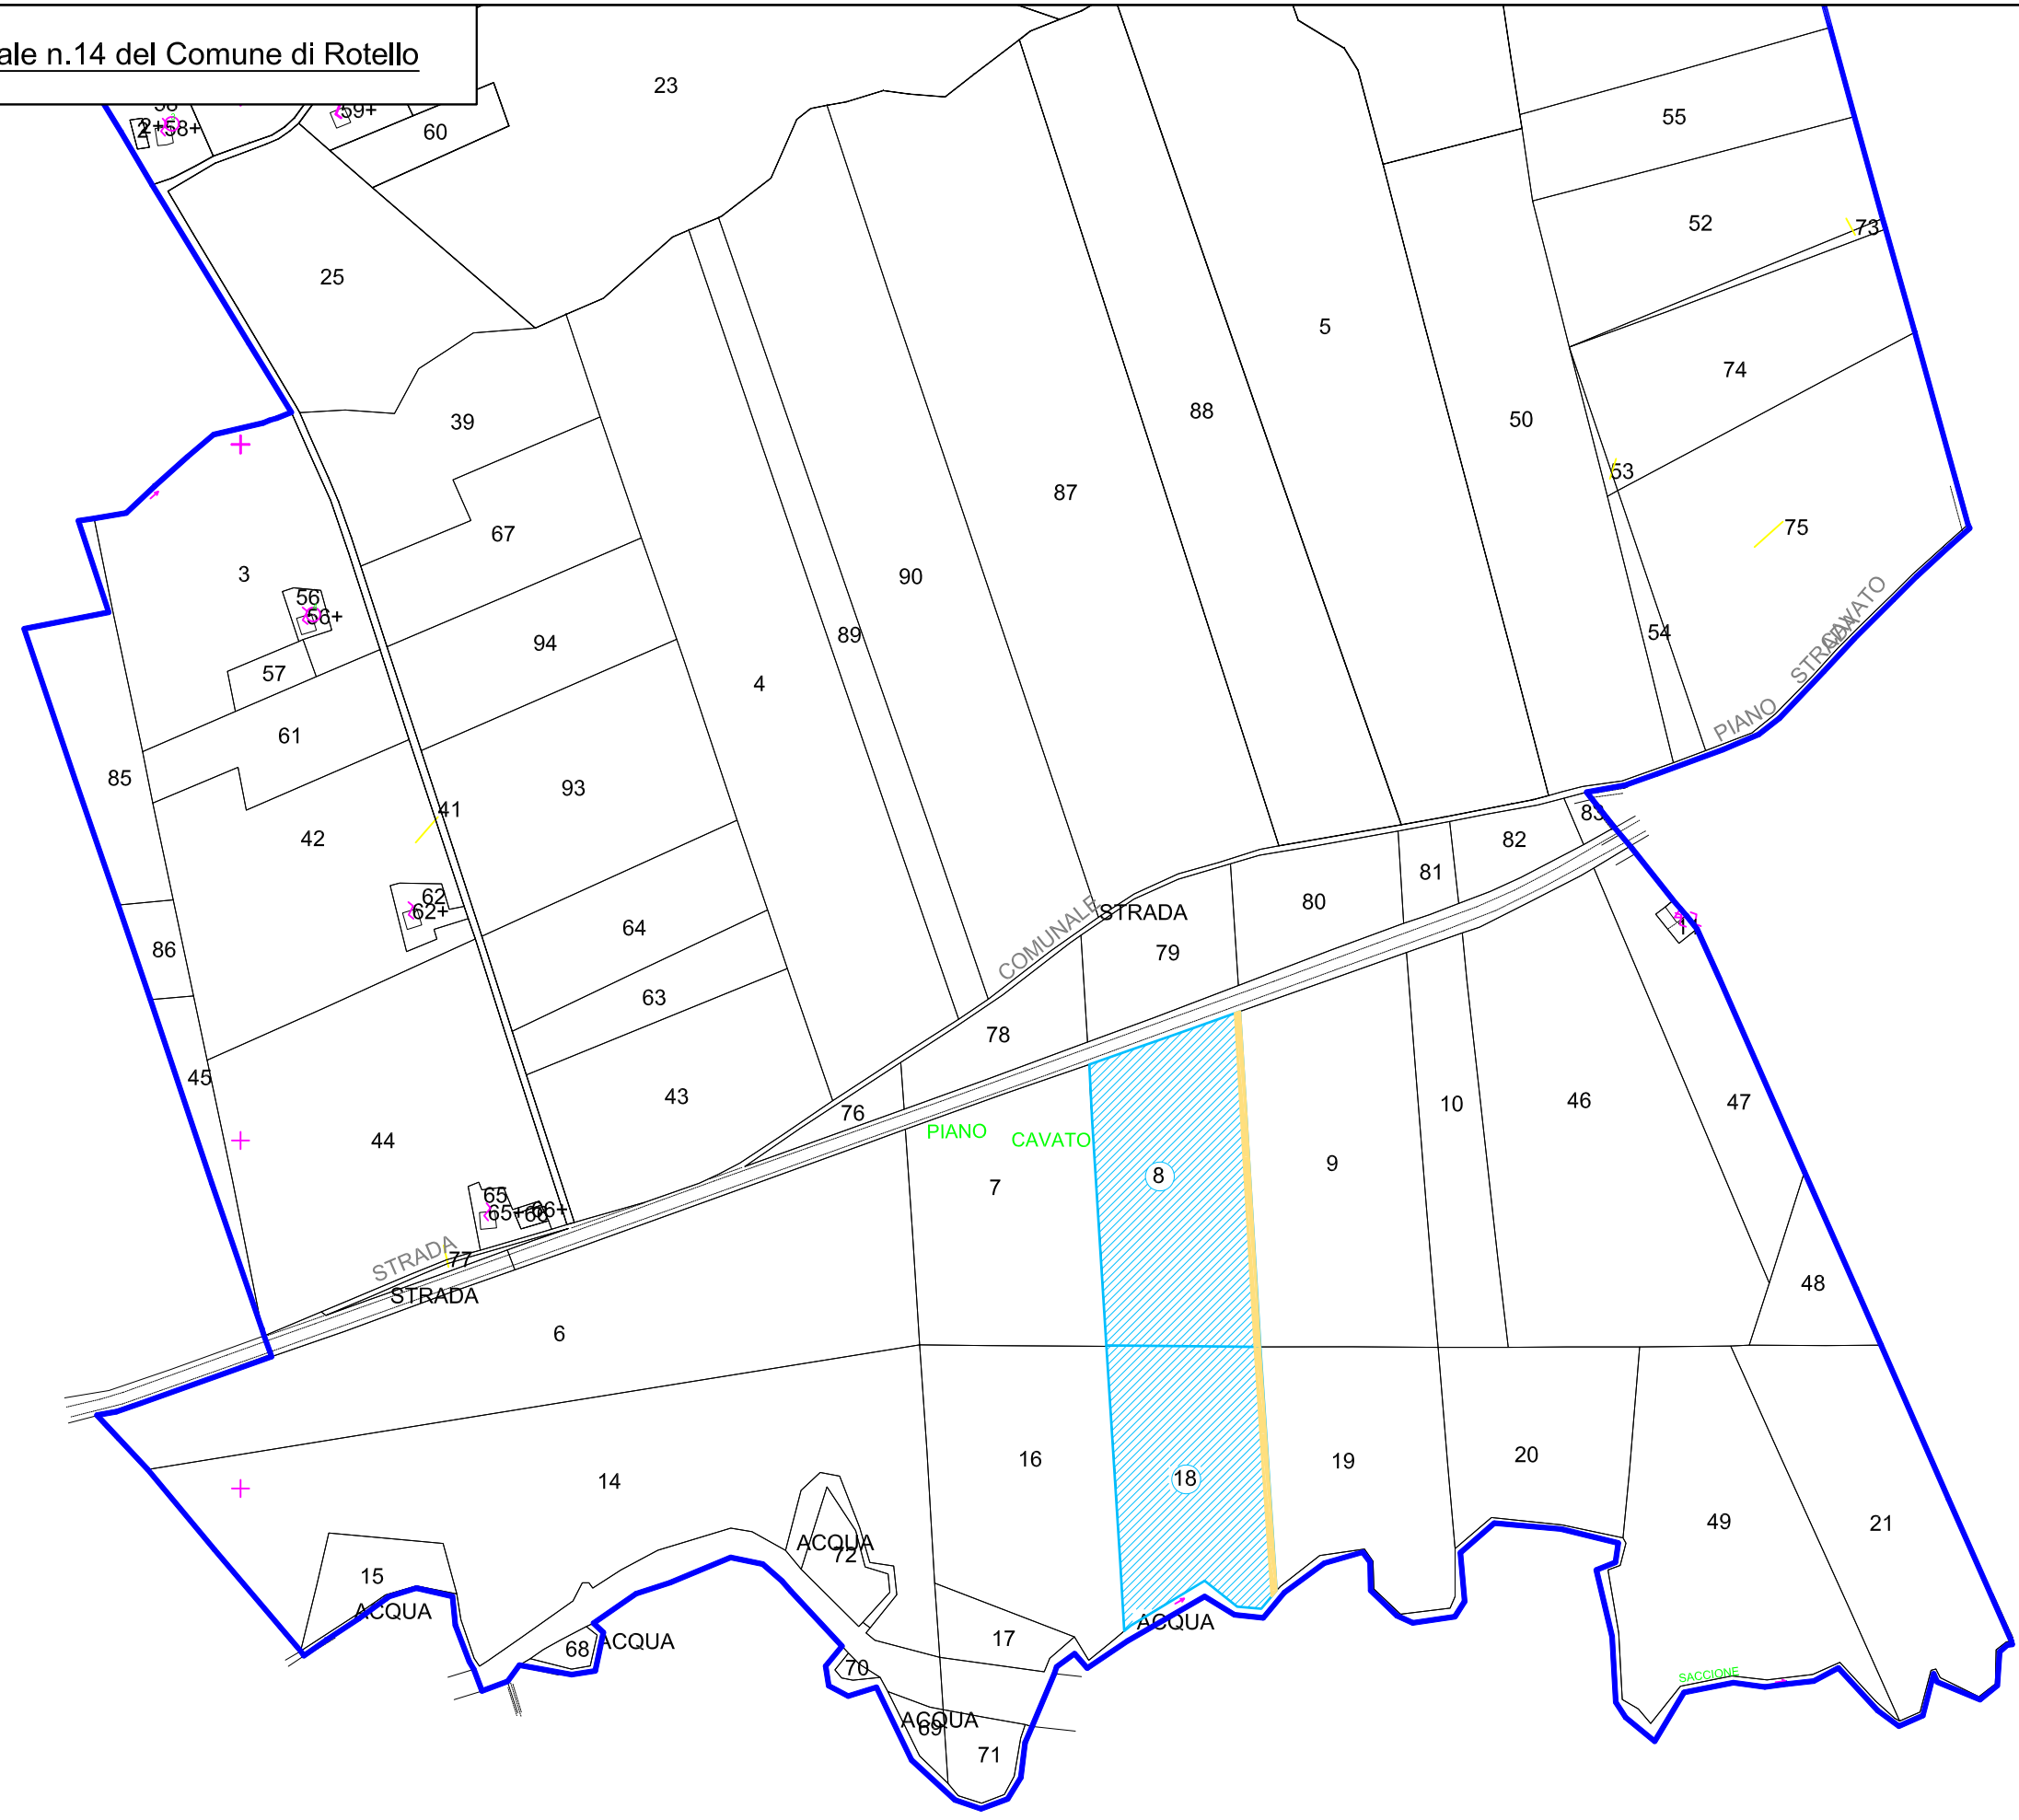
-  Particelle interessate dall'esproprio
-  Area da espropriare



-  Particelle interessate dall'esproprio
-  Area da espropriare

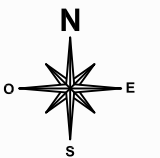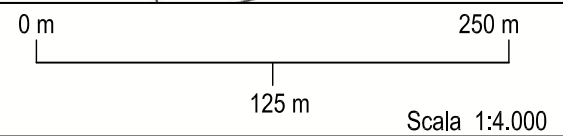

 Particelle interessate dall'esproprio

 Area da espropriare

