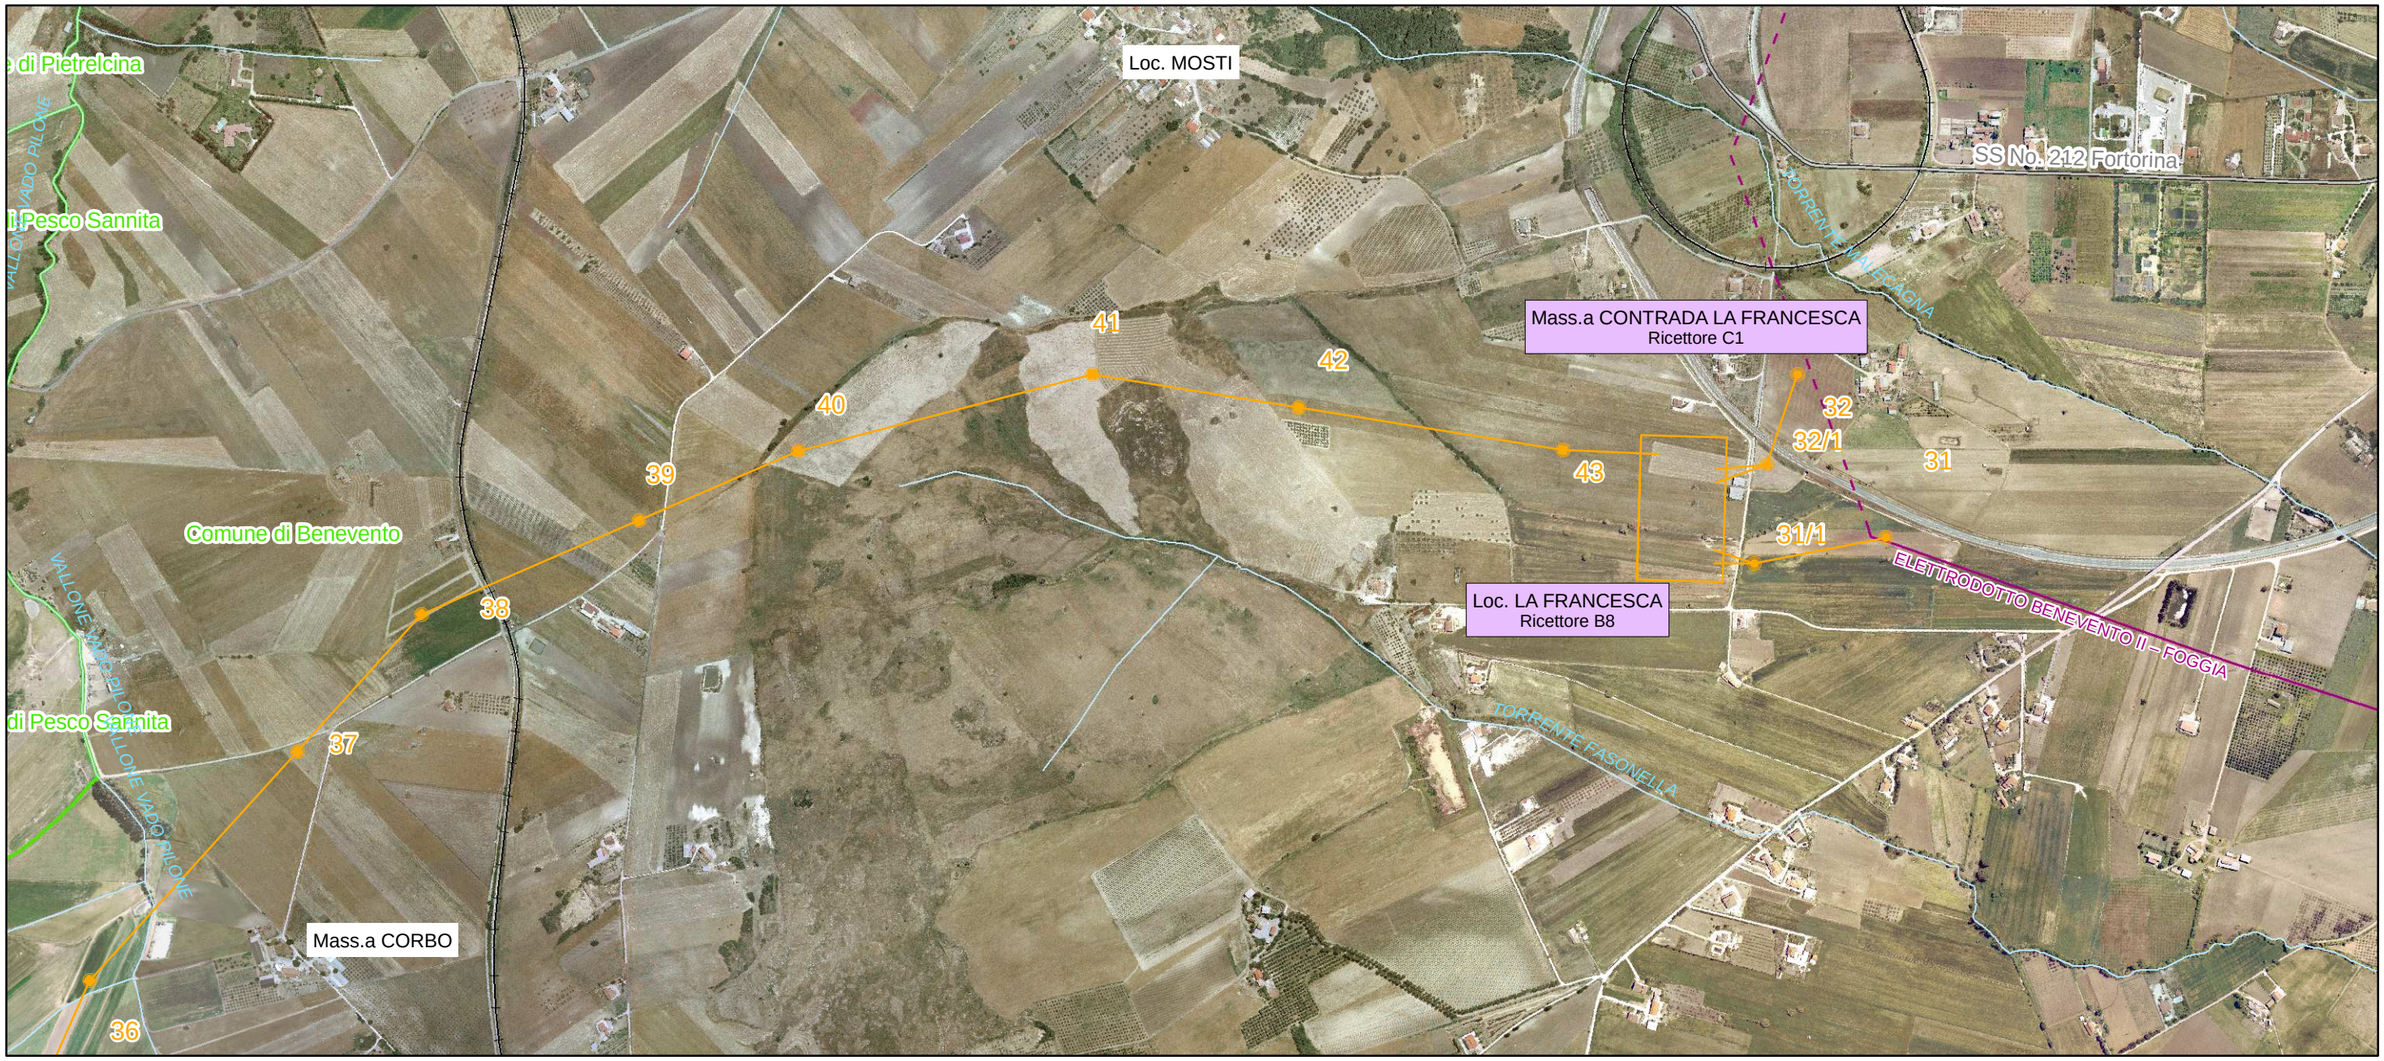

0 100 200 400 m

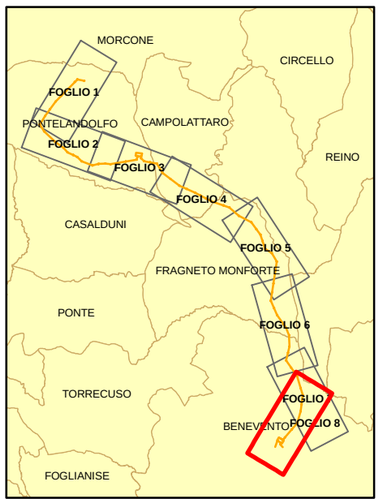

LEGENDA

- SOSTEGNI
- OPERE A PROGETTO
- STRADE PRINCIPALI
- FERROVIA
- RETICOLO IDROGRAFICO
- CONFINI COMUNALI

Loc. MONACI
Ricettore A1
PRINCIPALI RICETTORI ANTROPICI

RIFERIMENTI

REC S.r.l., 2012, "PROGETTO DI ALLACCIAMENTO ALLA RTN DELL'IMPIANTO IDROELETTRICO DI REGOLAZIONE SUL BACINO DI CAMPOLATTARO (BN), STAZIONI 380 kV DI PONTELANDOLFO E BENEVENTO, RELAZIONE TECNICA DESCRITTIVA", Doc. No. S-R-S129-A4-01-B, Rev. B, 31 Maggio 2012

REC S.r.l., 2012, "PROGETTO DI ALLACCIAMENTO ALLA RTN DELL'IMPIANTO IDROELETTRICO DI REGOLAZIONE SUL BACINO DI CAMPOLATTARO (BN), LINEE ELETTRICHE AEREE 380 kV, RELAZIONE TECNICA DESCRITTIVA", Doc. No. L-R-S129-A4-01-B, Rev. B, 31 Maggio 2012

REGIONE CAMPANIA, ORTOFOTO DEL 2004 - 2005, SCALA 1:5.000

REC S.r.l.
Milano, Italia

10-689-H8

SCALA 1:10,000

D'APPOLONIA

PROGETTO: IMPIANTO IDROELETTRICO DI REGOLAZIONE DI CAMPOLATTARO-PONTELANDOLFO (BN) ELETTRODOTTO DI COLLEGAMENTO

TITOLO: ORTOFOTO, TRACCIATO DI PROGETTO

REVISIONE		ESEG.	VERIF.	APPROV.	DATA	TAVOLA
0	PRIMA EMISSIONE	RAP	CHV	CSM	APRILE 2011	1
1	SECONDA EMISSIONE	RAP	CHV	CSM	LUGLIO 2012	FOGLIO 8